



Առաջին հարկի ջեռուցման համակարգի սխեմա


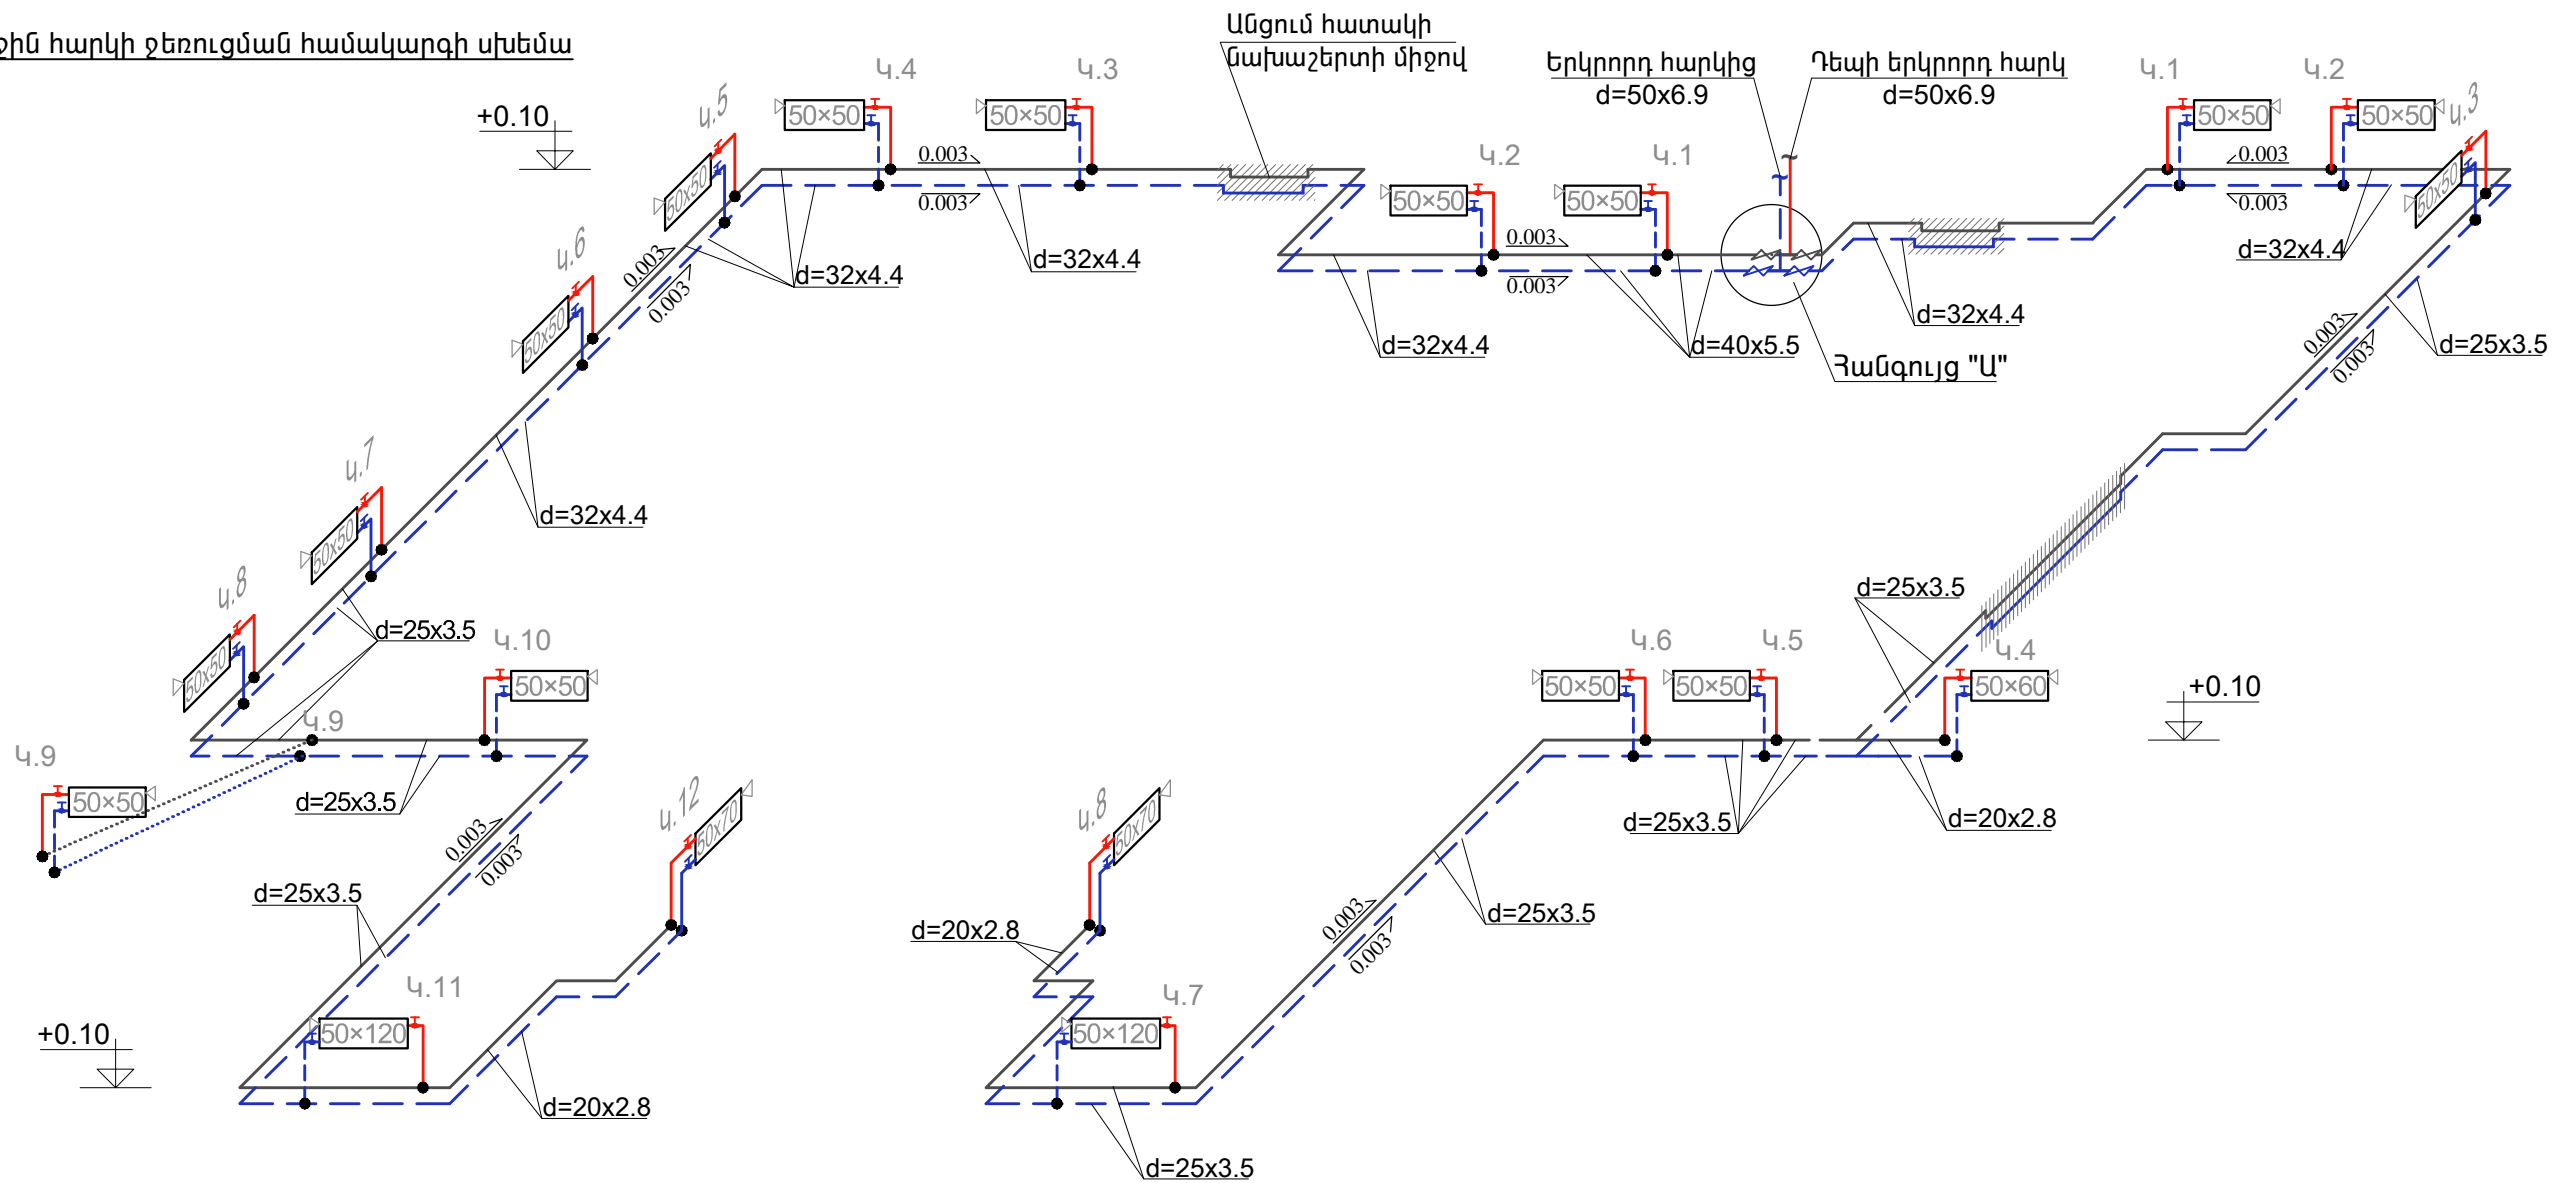


Հանգույց "Ա"

Կաթսաների տեղակայման արտոնմետրիկ սխեմա

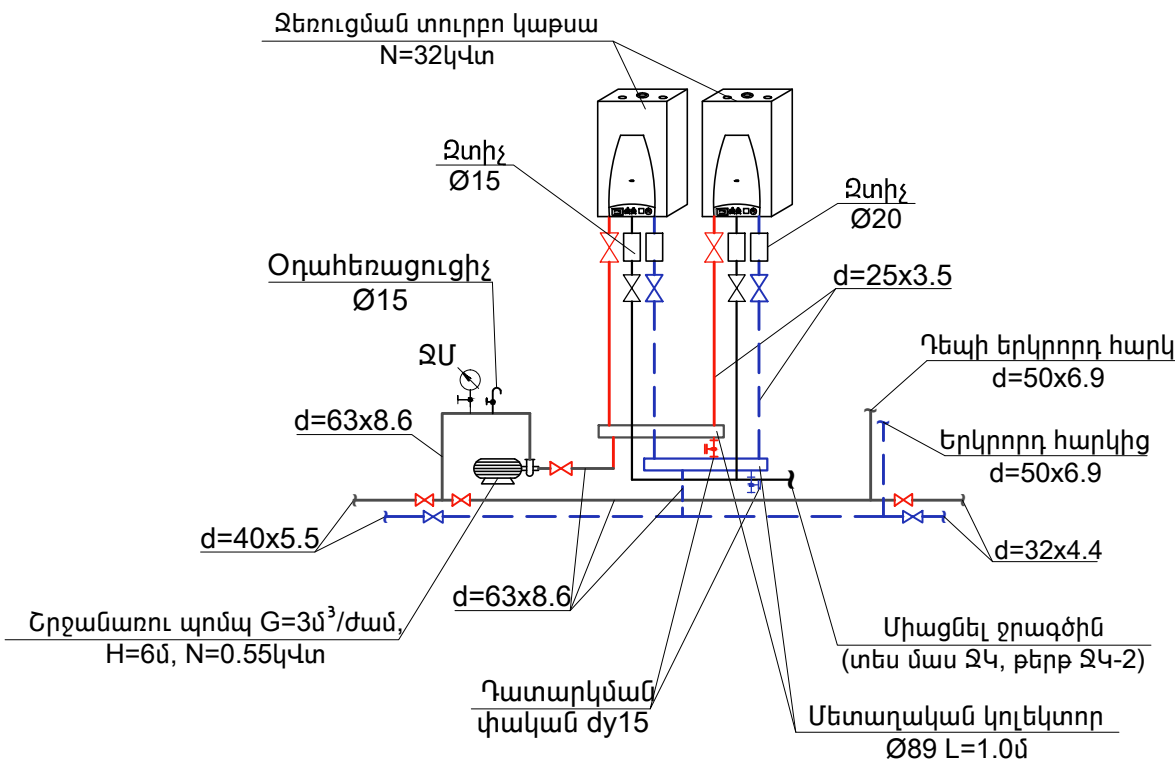

Տեղակապված է՝		TAR-03	
ՆԳՃ	Ա. Ջանունց		
Տեղակապված է՝	Ստորագր.		

 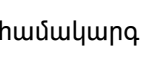Ծրագրի առաջադրանք՝ ՏՄԱԳՄ-01				Տավուշի մարզի Արծվաբերդ գյուղի մանկապարտեզի կառուցման նախագծի տեղակապում			
				Ջեռուցում	ՓՈՒԼ	ԹԵՐԹ	ԹԵՐԹԵՐ
					ԱՆ	Ջ-4	6
Նախագծ.	Ա. Թորոսյան			Առաջին հարկի ջեռուցման համակարգի սխեմա	 <div>ԻՆՏԵՐ ԵՆԵՐԳԻԱ ՍՊԸ</div>		
Պաշտոն	Ազգանուն	Ստորագր.					