Երկրորդ հարկի ջեռուցման համակարգի սխեմա

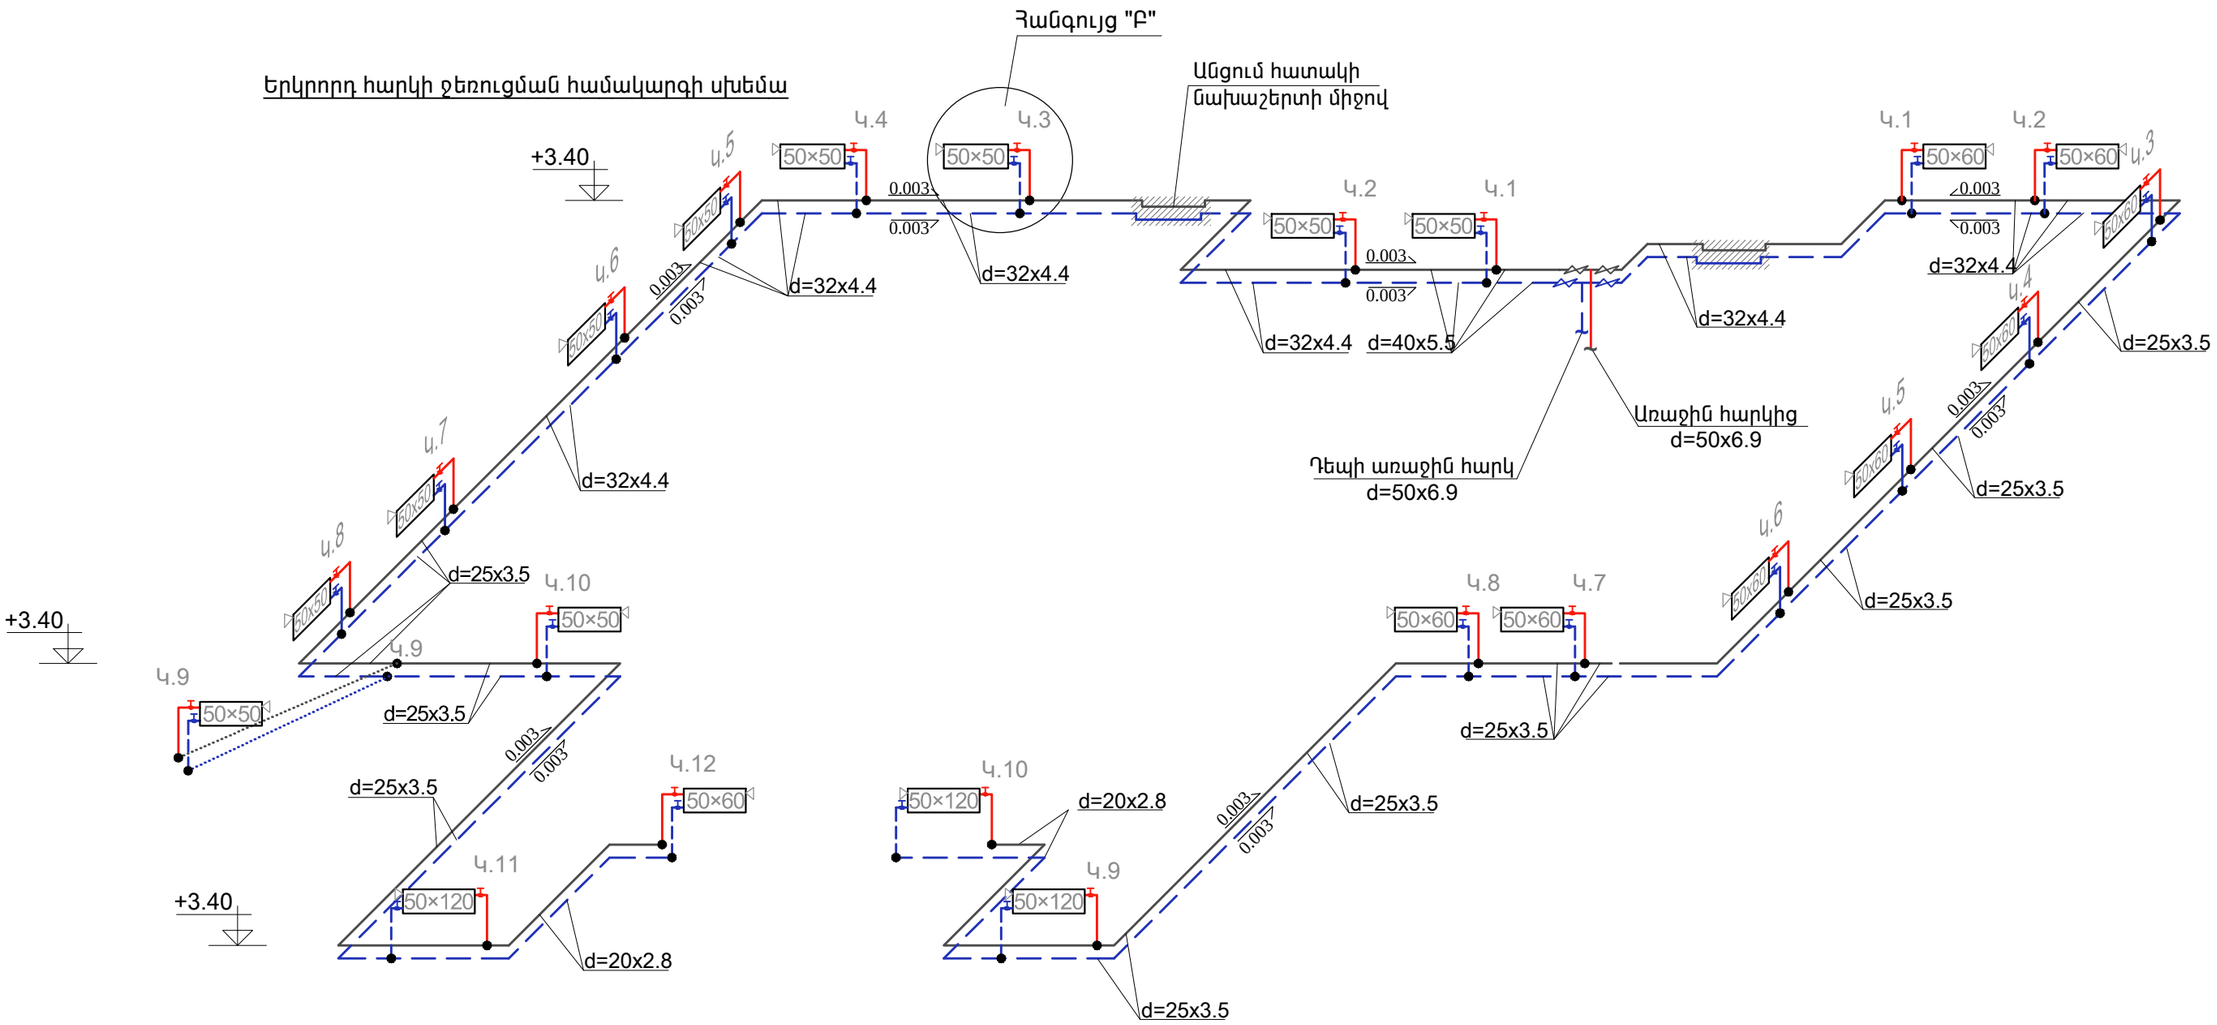

Հանգույց "Բ"
Կ.3-ի մոնտաժային սխեմա

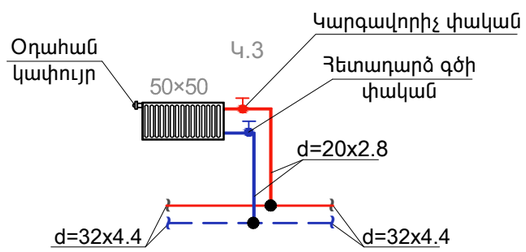

Ծանոթություն
Բոլոր կանգնակների և առբերիչների տրամագծերն ընդունել d=20x2.8մմ

Տեղակապված է՝	TAR-03
ՆԳԾ	Ա. Ջանունց
Տեղակապեց	Հ.Աբրահամյան

Ծրագրի առաջադրանք՝ ՏՄԱԳՄ-01				Տավուշի մարզի Արծվաբերդ գյուղի մանկապարտեզի կառուցման նախագծի տեղակապում		
				Ջեռուցում	ՓՈՒԼ	ԹԵՐԹ	ԹԵՐԹԵՐ
					ԱՆ	Ջ-5	6
				Երկրորդ հարկի ջեռուցման համակարգի սխեմա	INTER energia ԻՆՏԵՐ էներգիա ՍՊԸ		
Նախագծ.	Ա. Թորոսյան						
Պաշտոն	Ազգանուն	Ստորագր.					