


K1

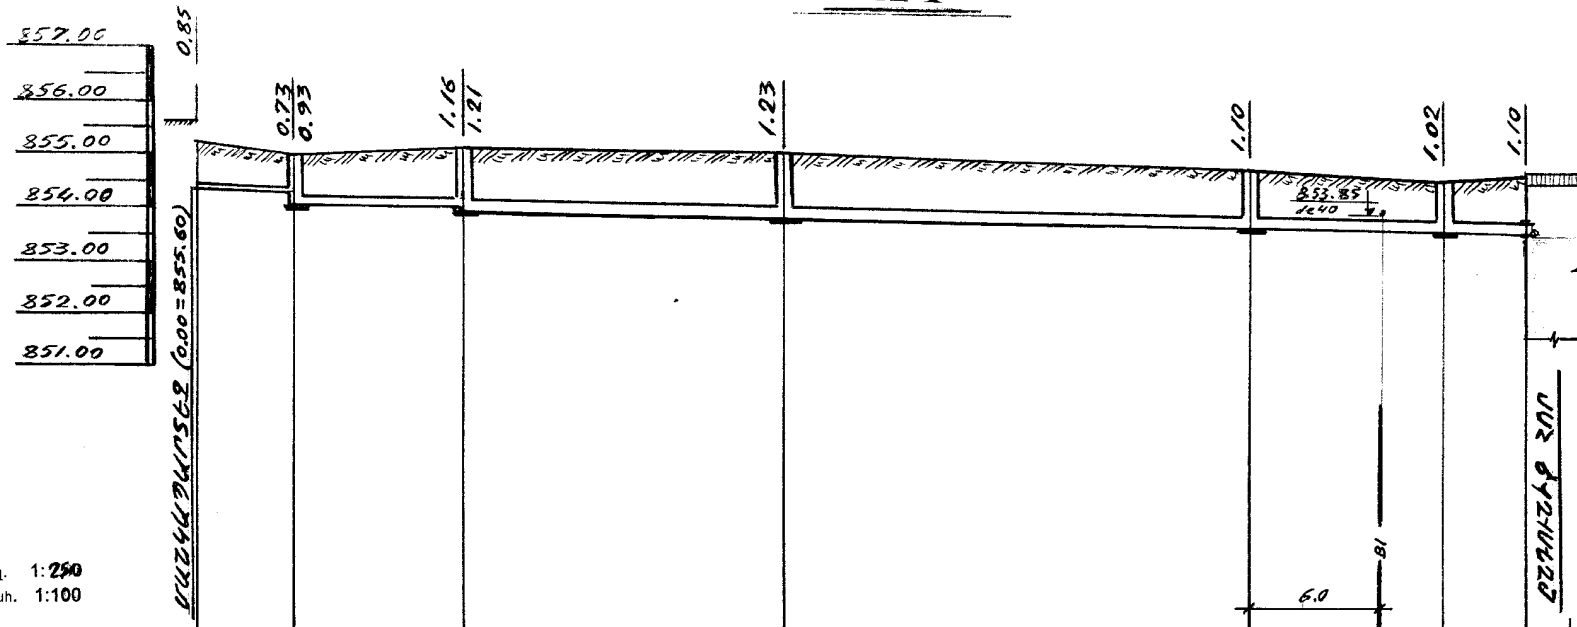

Մ հորիզ. 1:250
Մ ուղղահ. 1:100

| | | | | | |
|--|---------------------|--|--|---------------------|---------------|
| Խողովակի ներքին միջը | 855.15 | 854.93 | 855.10 | 854.70 | 854.60 |
| Հողի նախագծային միջը | 855.15 | 854.93 | 855.10 | 854.70 | 854.60 |
| Հողի բնական միջը | | | | | |
| Խողովակի անվանարկումը, մեկուսացման տեսակը | Ք100 7/5 ԽՈՂ. | ԿՈՅՈՒՂՈՒՄ ԲԱՐՁՐ ԽՍ.ՁԱԾ ԽՈՂ. +150սմ | ԿՈՅՈՒՂՈՒ ՊՈԼԵԲՈՒԼԵԶԱՅԻՆ ԲԱՐՁՐ ԽՍՈՒԹՅԱՆ ԳՈՅՈՒՂՈՒՆՈՒՆԿԱԿԱՆՔԻ Ք200սմ | | |
| Հիմքը | | 10 սս | ՀԱՍՏՈՒԹՅԱՆ | ԱՎԱԶԱԷՆՈՍ | |
| Թեքություն | 0.02 | 58.0 | 0.008 | | |
| Երկարություն | 4.5 | 8.0 | 15.0 | 22.0 | 9.0 |
| Հեռավորություն, մ | 4.5 | 8.0 | 15.0 | 22.0 | 9.0 |
| Հորի համարը, շրջադարձային անկյունների կետերը | ՄԱՅԿ. 472-1 | 472-2 | 472-3 | 472-4 | 472-5 ԸՆԴՀԱՆ |
| Պրոֆիլի տակի հատակագիծ կոյուղու ուղեգծով | ՄԱՅԿ. +150 472-1 | +150 472-2 | +200 K1 472-3 | +200 K1 472-4 | +200 472-5 |

| | | |
|------------|-------------|--|
| ՍՊԸ տնօրեն | Ս. Միսակյան | ՏԱՐ-03 ԳԳ Արմավիրի մարզի Ալաշկերտ գյուղի մանկապարտեզի կառուցում (տեղակայում) |
| ՆԱԽԱԳԾԵՑ | Գ. Փոստոյան | ՋՐԱՄԱՍՏԱԿԱՐԱՐՈՒՄ ԵՎ ԿՈՅՈՒՂ |
| | | Փուլ Թեք Թեքեր |
| | | Ա.Գ. ԶԿ-10 12 |
| | | K1 Համակարգի երկայնական կտրվածք |
| | | «ԱՄԱԳ» ՍՊԸ |