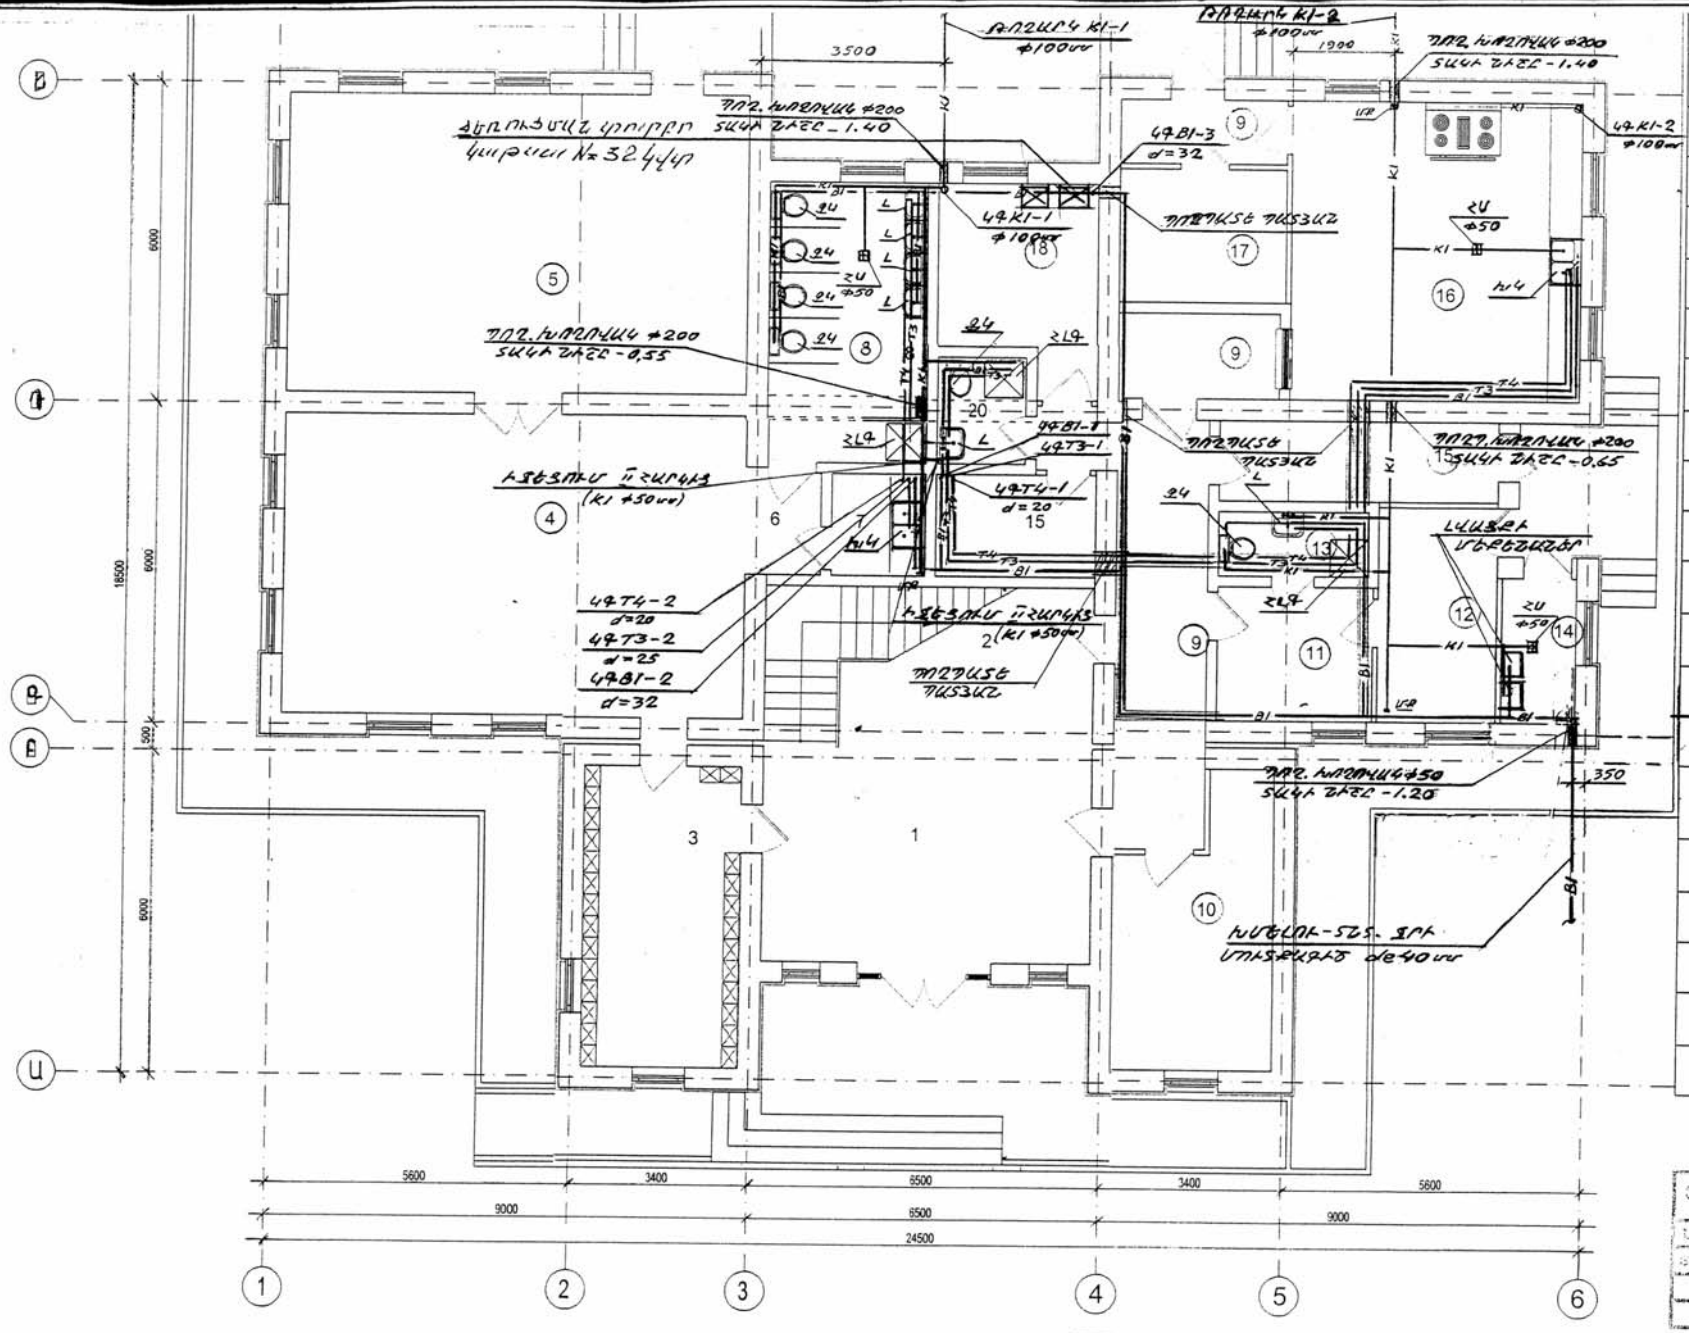

NN	ՍԵՆՅԱԿԻ ԱՆՎԱՆՈՒՄԸ
1	ՆԱԽԱՍՐԱՀ
2	ՍԱՆԴՂԱԿԱՆՂԱԿ
3	ՀԱՆԴԵՐՁԱՐԱՆ
4	ԽԱՂԱՍԵՆՅԱԿ
5	ՆՆՋԱՍԵՆՅԱԿ
6	ՄԻՋԱՆՑՔ
7	ԲՈՒՖԵՏ
8	ՍԱՆՀԱՆԳՈՒՅՑ
9	ՄԻՋԱՆՑՔ
10	ՏՆՕՐԵՆԻ ՍԵՆՅԱԿ
11	ԲԺՇԿԻ ՍԵՆՅԱԿ
12	ՄԵԿՈՒՍԱՐԱՆ
13	ՍԱՆՀԱՆԳՈՒՅՑ (ՄԵԿՈՒՍԱՐԱՆԻ)
18	ՋԵՐՄԱՅԻՆ ՀԱՆԳՈՒՅՑ
15	ՍՊԻՏԱԿԵՂԵՆԻ ՍԵՆՅԱԿ, ԼԿԱՑՔԱՏՈՒՆ
16	ԽՈՀԱՆՈՑ
17	ՍՆՆԴԻ ՊԱՀԵՍՏ
18	ԱՆՁՆԱԿԱԶՄԻ ՍԵՆՅԱԿ
19	ՏՆՏԵՍ. ՍԵՆՅԱԿ
20	ԱՆՁՆԱԿԱԶՄԻ ՍԱՆՀԱՆԳՈՒՅՑ

ՇԵՂԱԿԱՊՎԱԾ է TAR-03

Ծրագրի առաջադրանք՝ ՏՄԱԳՄ-01	Տավուշի մարզի Արծվաբերդ գյուղի մանկապարտեզի կառուցման նախագծի տեղակապում		
	Ջրամատակարարում և կոյուղի	ՓՈՒԼ	ԹԵՐԹ	ԹԵՐԹԵՐ
		ԱՆ	Ջ4-2	12
Գլխ. մասն. Ռ.Խաչատրյան	Առաջին հարկի հատակագիծ 0.00 նիշով ներքին B1, T3, T4 և K1 համակարգերով	energia	ՌԱՏԵՐ էներգիա ՍՊԸ
Պաշտոն Ազգանուն ստորագր			