


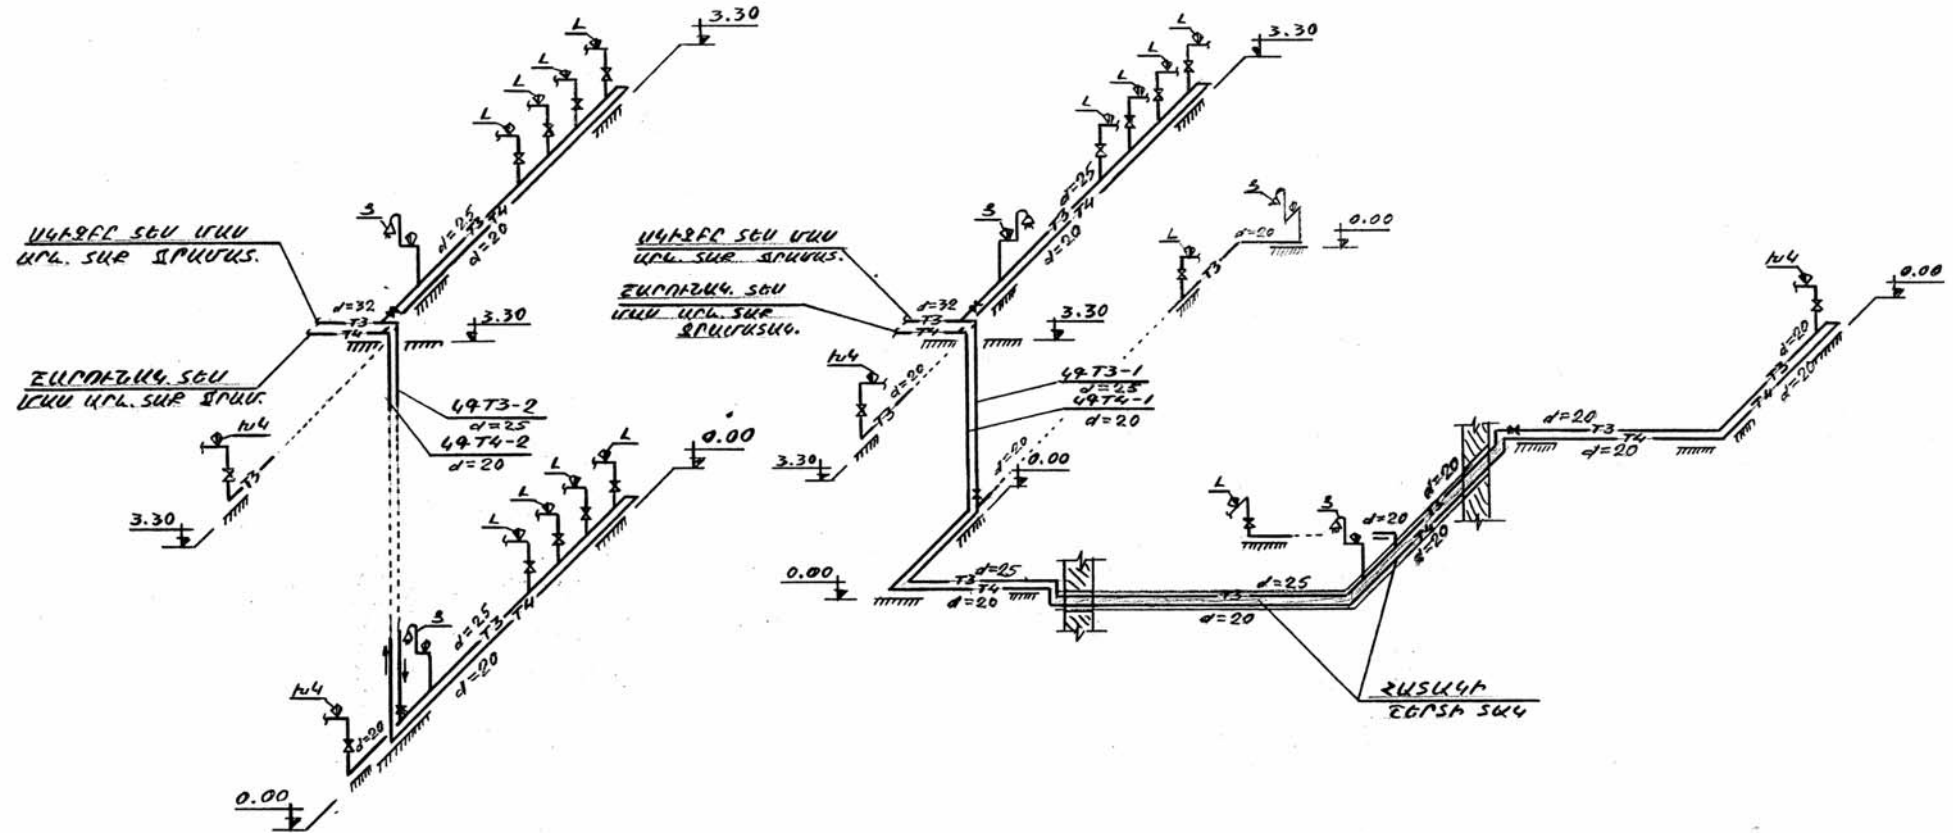


T 3, T4



ՏԵԽՆԱԿԱՆ ՍԽԵՄԱ	TAR-03
ՄԱՍ	Ա. Բ. Բ. Բ.
ՏԵԽՆԱԿԱՆ	14.06

Ծրագրի առաջադրանք՝ ՏՍԱԳՄ-01			Տավուշի մարզի Արծվաբերդ գյուղի մանկապարտեզի կառուցման նախագծի տեղակայում		
			Հրամատակարարում և կոյուղի	ՓՈՒԼ	ԹԵՐԹ
				ԱՆ	ԶԿ-5
			T3 և T4 համակարգերի սխեման		
Գլխ. մասն.	Ռ. Խաչատրյան				
Պաշտոն	Ազգանուն	ստորագր.			