K1

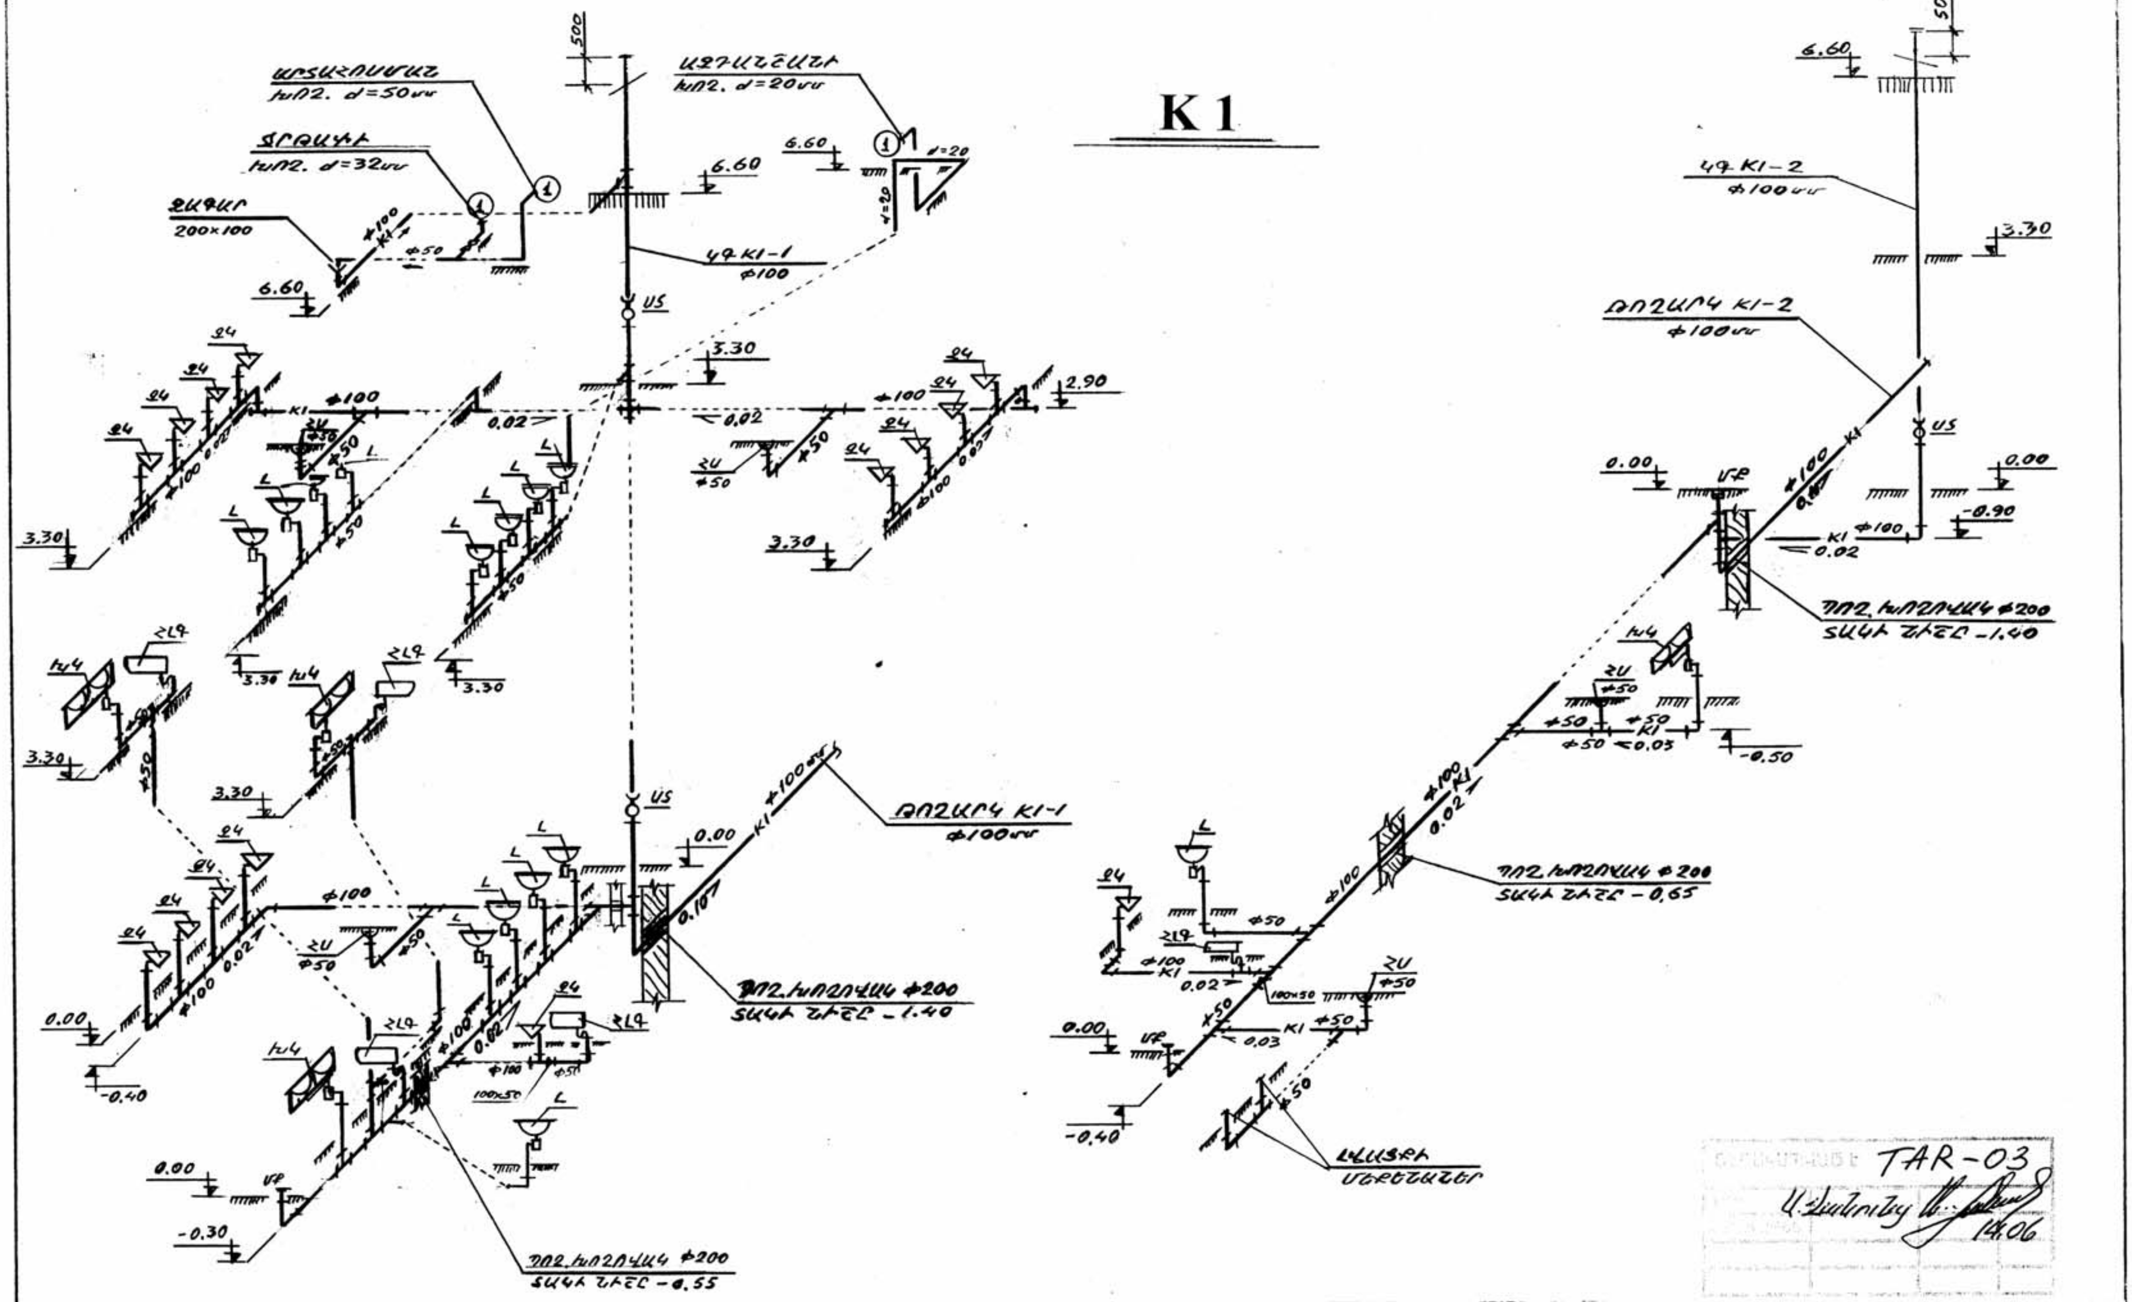
ԱՐՏԱՀՈՍԱՄԱՆ խող. d=50մմ
ԴՐԵՆԱԺԻ խող. d=32մմ
ՁԱԳԱՐ 200×100
ԱԶԴԱՆՇԱՆԱՅԻՆ խող. d=20մմ
500
6.60
d=20
ԿԲ K1-1 Փ100
ԿԲ K1-2 Փ100մմ
ՍՏ
3.30
2.90
0.02
Փ100
Փ50
ԶԿ
Լ
ԽԿ
ՀԼԳ
ՀՄ
K1
0.00
-0.40
-0.30
-0.50
-0.90
0.03
0.107
100×50
ՄՔ
ԹՈՂԱՐԿ K1-1 Փ100մմ
ԹՈՂԱՐԿ K1-2 Փ100մմ
ՊՈՂ. ԽՈՂՈՎԱԿ Փ200 ՏԱԿԻ ՆԻՇԸ -1.40
ՊՈՂ. ԽՈՂՈՎԱԿ Փ200 ՏԱԿԻ ՆԻՇԸ -0.65
ՊՈՂ. ԽՈՂՈՎԱԿ Փ200 ՏԱԿԻ ՆԻՇԸ -0.55
3.30
1

TAR-03
Ա.Հակոբյան
14.06

Ծրագրի առաջադրանք՝ ՏՄԱԳՄ-01			Տավուշի մարզի Արծվաբերդ գյուղի մանկապարտեզի կառուցման նախագծի տեղակայում			
			Ջրամատակարարում և կոյուղի	ՓՈՒԼ	ԹԵՐԹ	ԹԵՐԹԵՐ
				ԱՆ	ՋԿ-6	12
Գլխ. մասն.	Ռ.Խաչատրյան		K1 համակարգի սխեմաները	energie	ԻՆՏԵՐ Էներգիա ՍՊԸ	
Պաշտոն	Ազգանուն	ստորագր.				