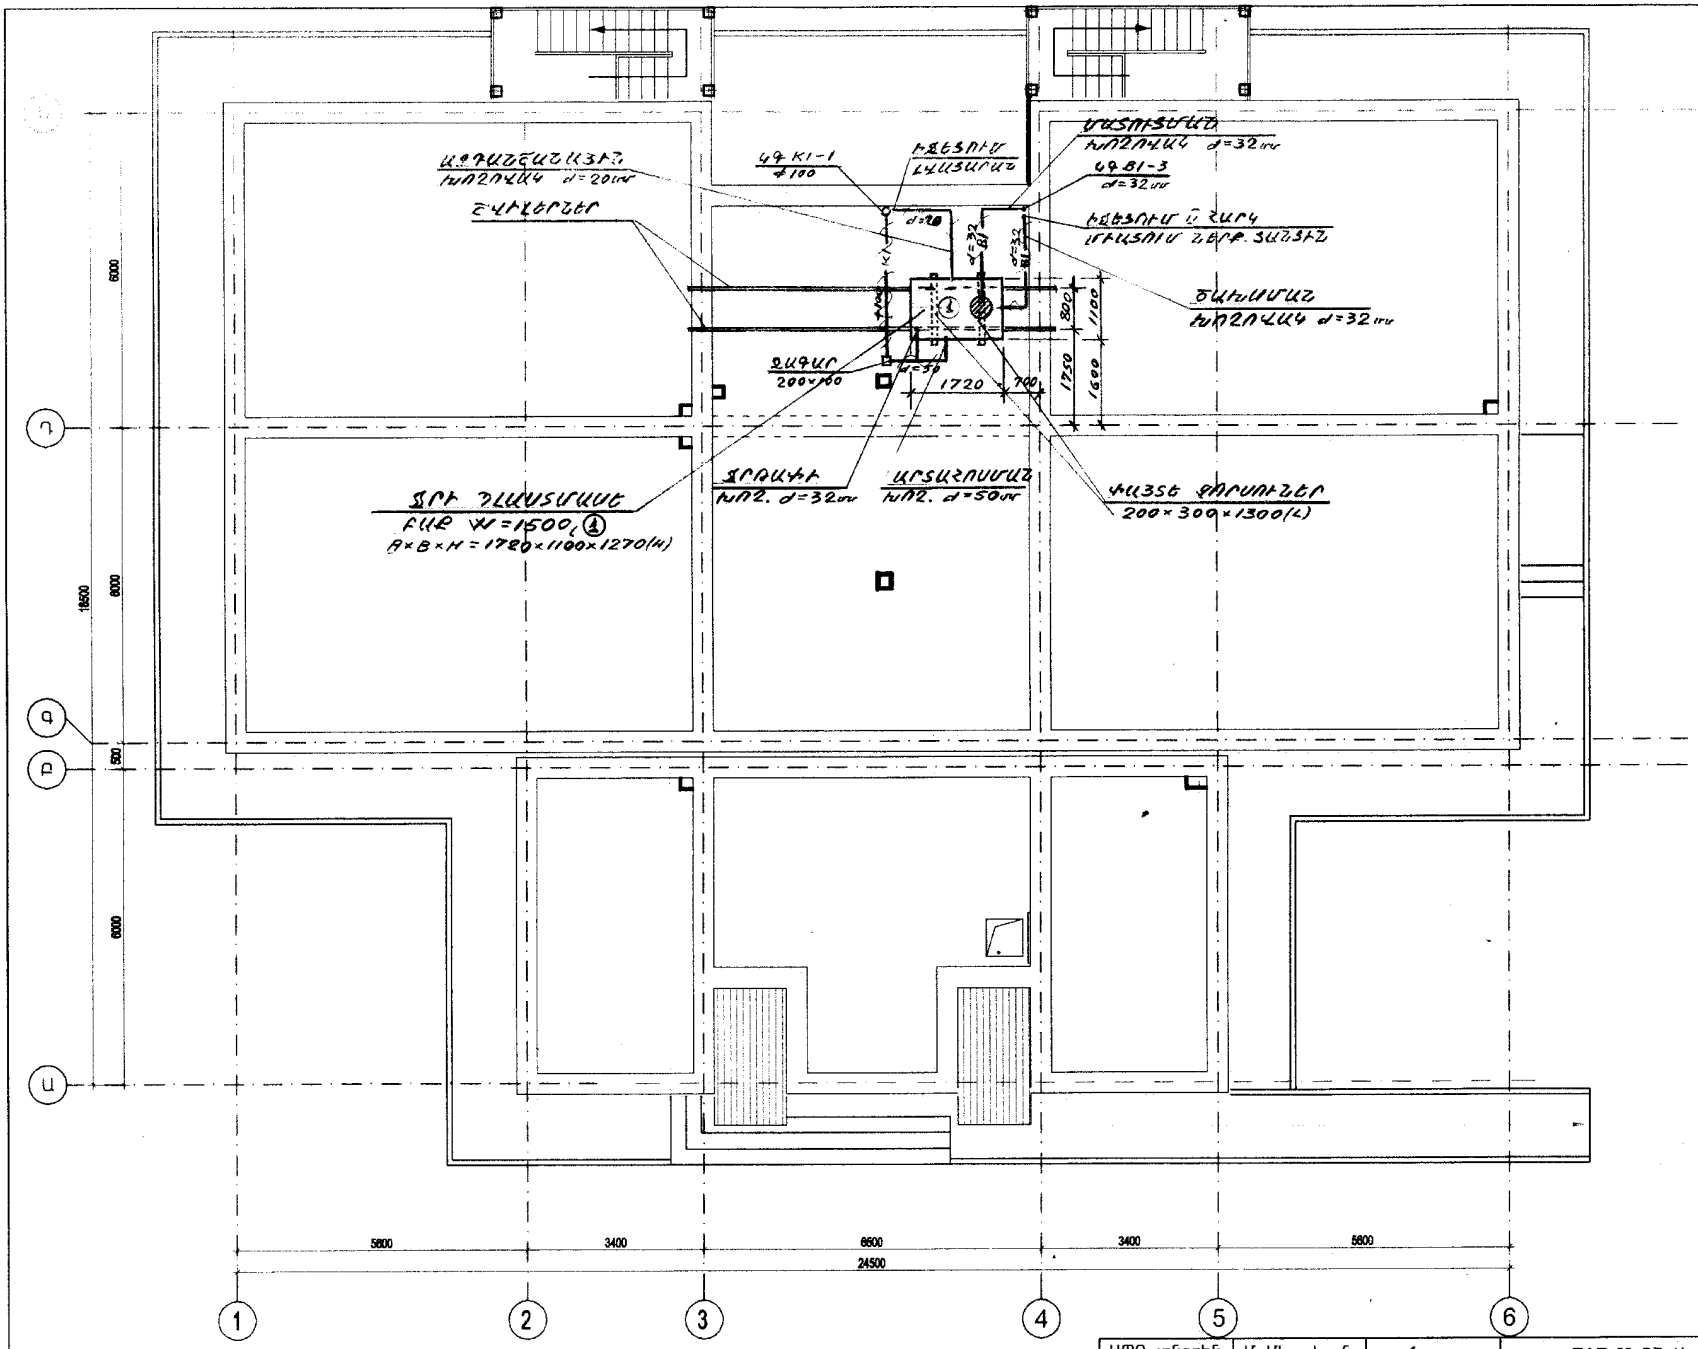

ՍՊԸ տնօրեն	Մ. Միսակյան		TAR-03 37 Արմավիրի մարզի Ալաշկերտ գյուղի մանկապարտեզի կառուցման (տեղակապման) նախագիծ		
ՆԳՃ	Ա. Ջաուշց				
Նախագծեց	Գ. Փոստոյան		Ջրամատակարարում և կոյուղի	Փուլ	Թերթ	Թերթեր
				Ա.Ն.	ՋԿ-7	12
			Ջեղնահարկի հատակագիծ +6.60 նիշի վրա	«ԱՄԱԳ» ՍՊԸ		