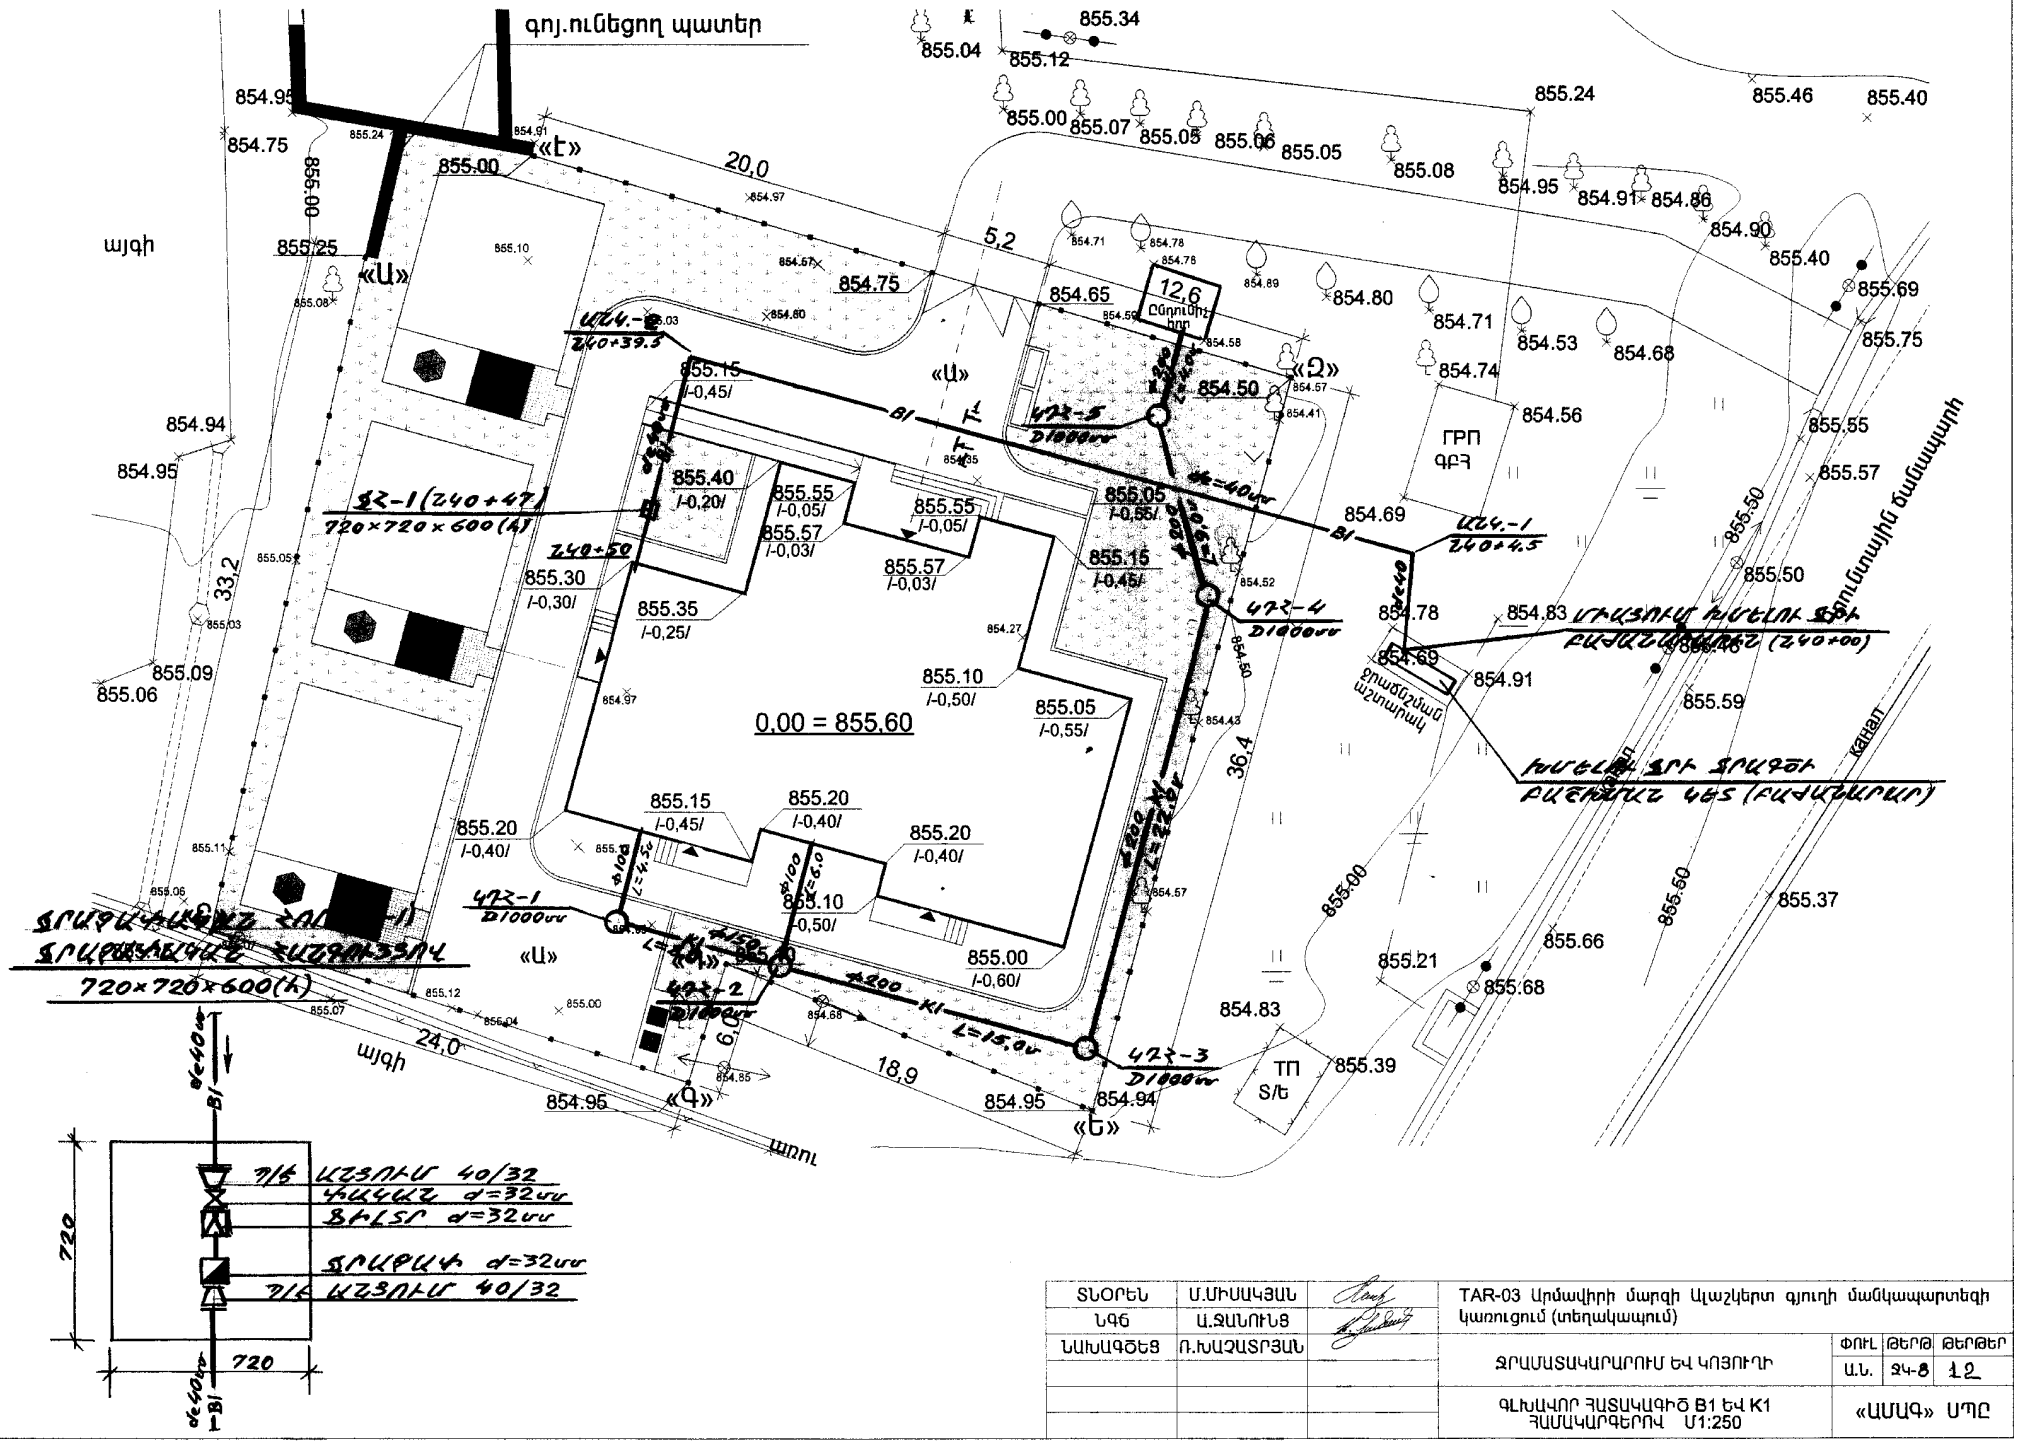

ՏՇՕՐԵՆ	Մ.ՄԻՍԱԿՅԱՆ		TAR-03 Արմավիրի մարզի Ալաշկերտ գյուղի մանկապարտեզի կառուցում (տեղակապում)
ՆԳՁ	Ա.ՋԱՆՈՒՆՑ		
ՆԱԽԱԳԾԵՑ	Ռ.ԽԱՉԱՏՐՅԱՆ		ՋՐԱՄԱՏԱԿԱՐԱՐՈՒՄ ԵՎ ԿՈՅՈՒՂԻ
			ԳԼԽԱՎՈՐ ՀԱՏԱԿԱԳԻԾ B1 ԵՎ K1 ՀԱՄԱԿԱՐԳԵՐՈՎ Մ1:250

ՓՈՒԼ	ԹԵՐԹ	ԹԵՐԹԵՐ
Ա.Ն.	ՋԿ-8	12

«ԱՄԱԳ» ՍՊԸ