



**B 1**

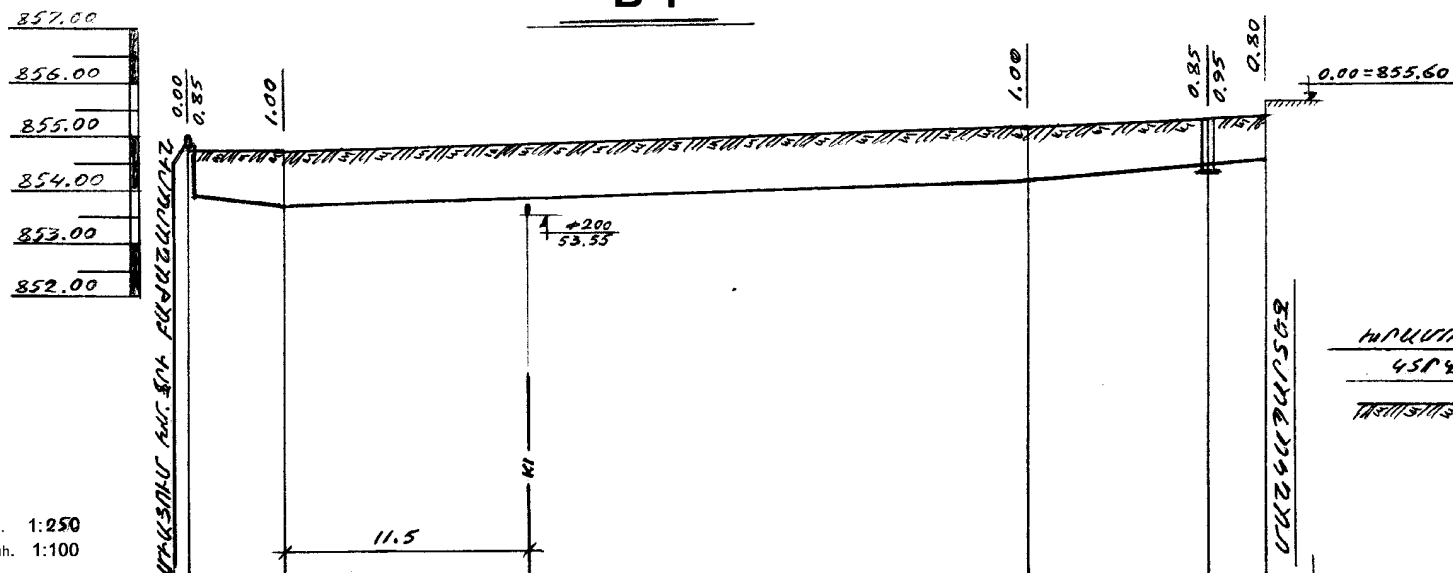

Մ հորիզ. 1:250  
Մ ուղղահ. 1:100

Խողովակի ներքին ճիշը	854.70 853.85	853.70		854.15		854.40 854.30	854.50
Հողի նախագծային ճիշը	854.70	854.70		855.15		855.25 855.30	855.30
Հողի բնական ճիշը							
Խողովակի անվանարկումը, մեկուսացման տեսակը	ՊՈԼԵԹԻԼԵՆ PE-100 ԲԱՐՁՐ ԿՏՈՒԹՅՈՒՆ ԿՍԵԼԱԿ ՏՐԱ ՏՆՅՈՒՄԱՅԻՆ ԿՈՐՈՎԱԿԱՆ ճեզոս PN10						
Հիմքը	10 սմ ՀԱՍՏՈՒԹՅՈՒՆ ԿԿԶԶԵՐԵՐՏ						
Թեքություն երկարություն	0.038 4.5	0.013	35.0	0.03	11.5		
Հեռավորություն, մ	4.5	35.0	8.5	3.0			
Հորի համարը, շրջադարձային անկյունների կետերը	ՎԻՍ. ԱԶԿ-1 ԱԶԿ-2 ՏՀ-1 ՎԱԶԿ						
Պրոֆիլի տակի հատակագիծ ջրմուղի ուղեգծով							

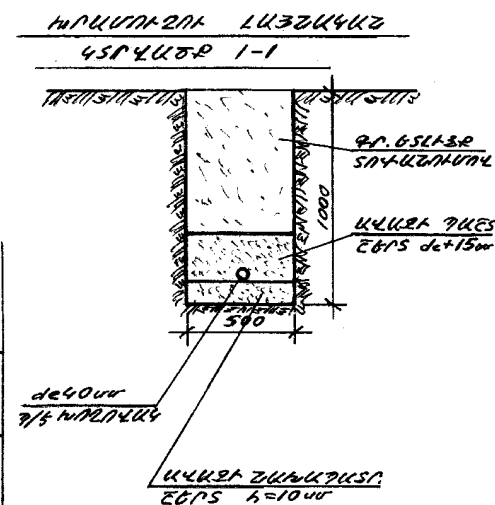

ՍԴԸ տնօրեն	Մ. Մխաթյան	<i>[Signature]</i>	TAR-03 ՀՀ Արմավիրի մարզի Ալաշկերտ գյուղի մանկապարտեզի կառուցում (տեղակայում)			
ԼՂԸ	Ա. Զանունց	<i>[Signature]</i>				
ՆԱԽԱԳԾԵՑ	Գ. Փոստոյան	<i>[Signature]</i>	ԶՐԱՄԱՏԱԿԱՐԱՐՈՒՄ ԵՎ ԿՈՅՈՒՐ	Թույլ	Թեք	Թեքեր
				Ա.Ձ.	ԶԿ-9	12
			B1 Համակարգի երկայնական կտրվածք	«ԱՄԱԳ» ՍՊԸ		