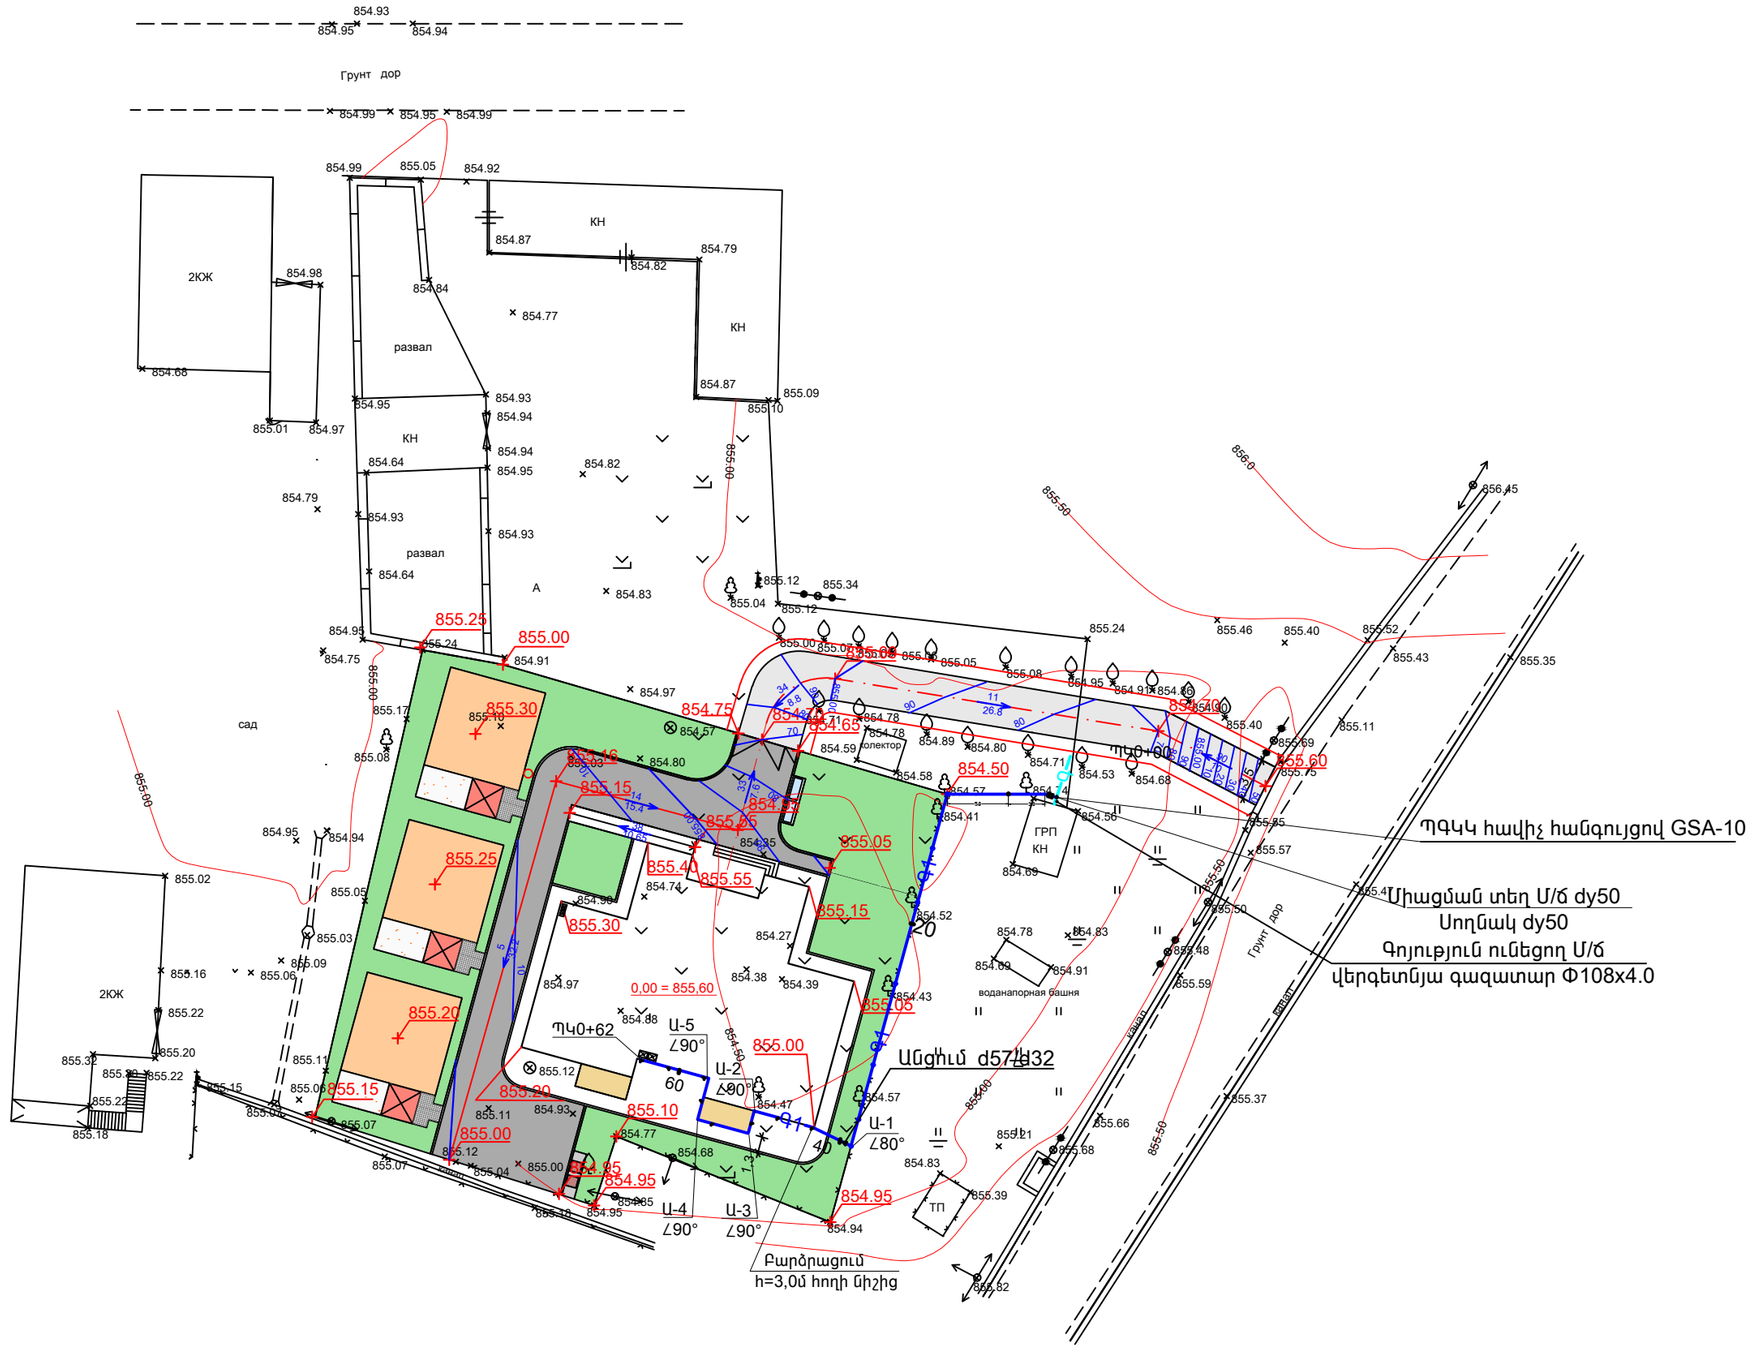

ՍՊԸ տնօրեն	Մ. Միսակյան		TAR-03 Արմավիրի մարզի Ալաշկերտ գյուղի մանկապարտեզի կառուցում (տեղակապում)		
ՆԳՃ	Ա. Ջանունց				
Նախագծեց	Հ. Աբրահամյան		Գազամատակարարում	Փուլ	Թերթ	Թերթեր
				Ա.Ն.	Գ - 02	5
			Արտաքին գազատարի հատակագիծ	«ԱՄԱԳ» ՍՊԸ		