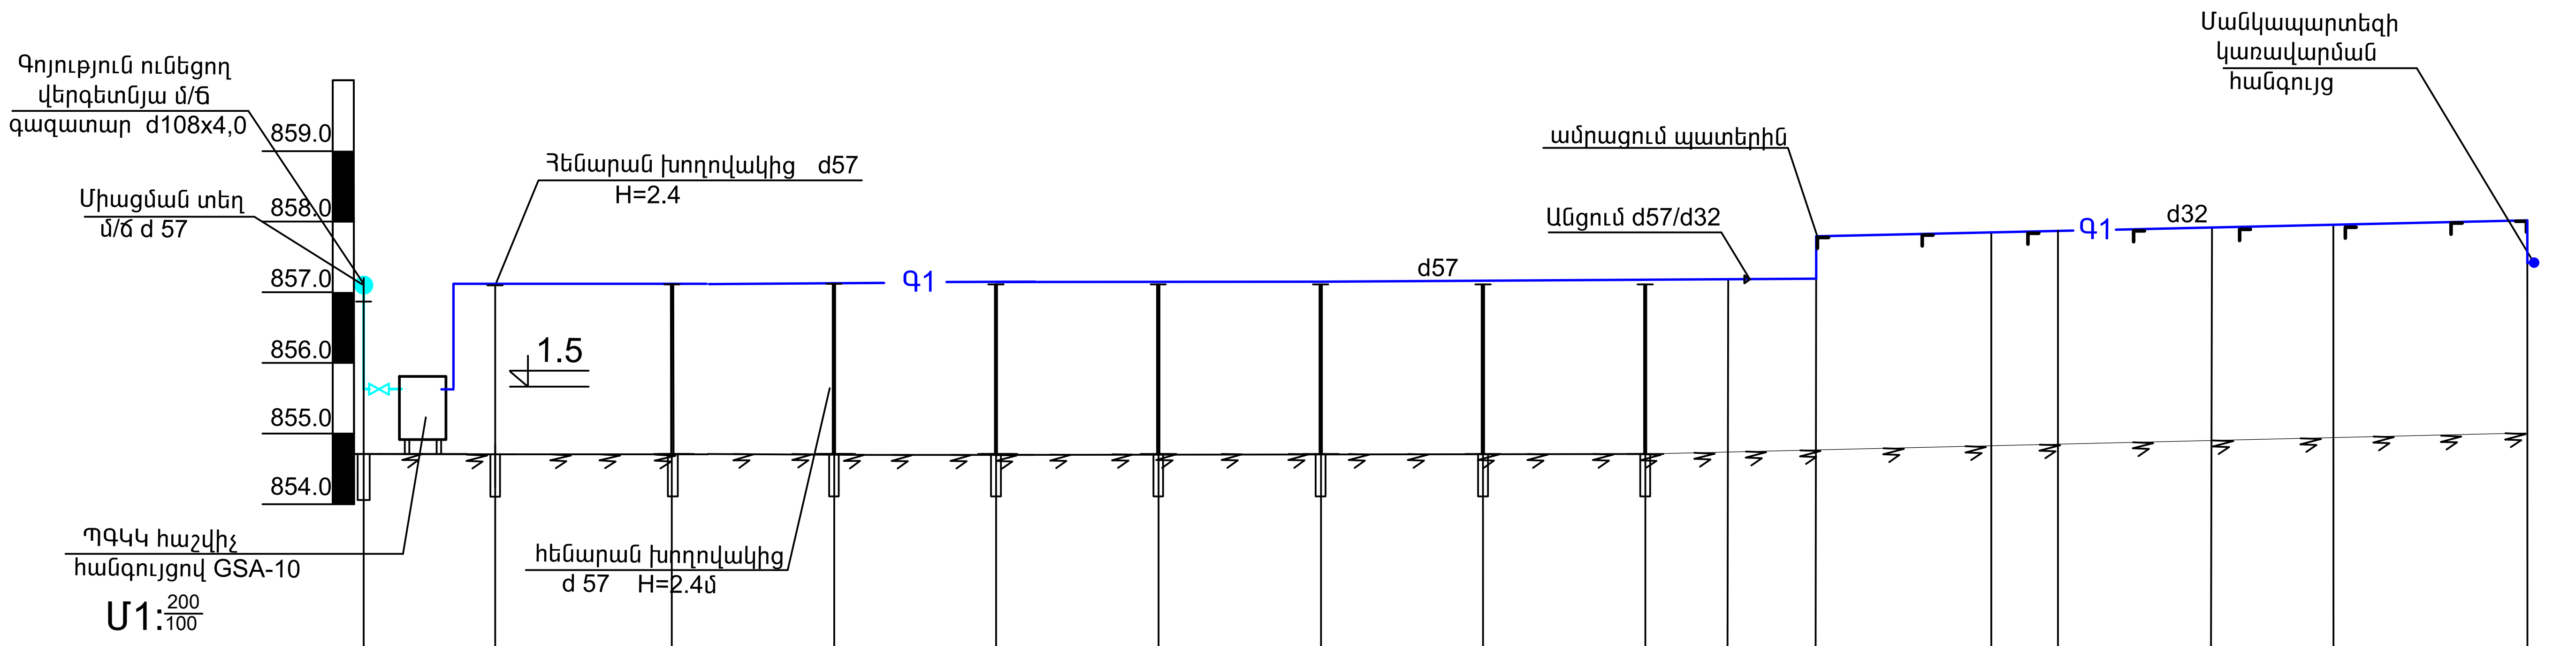

ՀՈՂԻ ՆԻՇԸ	854.74	854.67	854.57	854.55	854.52	854.54	854.57	854.68	854.80	854.83	854.83	855.00	855.02	855.02	855.04	855.06	855.08	
ԽՈՂՈՎԱԿԻ ՏԱԿԻ ՆԻՇԸ	857.14	857.07	856.97	856.95	856.92	856.94	856.97	857.08	857.20	857.23	857.83	858.00	858.02	858.02	1653.11	1653.12	858.08	
ԽՈՂՈՎԱԿԻ ԲԱՐՁՐՈՒԹՅՈՒՆԸ	2.4	2.4	2.4	2.4	2.4	2.4	2.4	2.4	2.4	2.4	3.0	3.0	3.0	3.0	3.0	3.0	3.0	2.4

ԹԵՔՈՒԹՅՈՒՆԸ / ՀԵՌԱՎՈՐՈՒԹՅՈՒՆԸ							
ԹԵՔՈՒԹՅՈՒՆԸ	0.003	0.005	0.04	0.022	0.07	0.04	0.04
ՀԵՌԱՎՈՐՈՒԹՅՈՒՆԸ	9.0	9.2	9.2	11.5	2.5	9.2	

ՀԵՌԱՎՈՐՈՒԹՅՈՒՆ	4.0	5.0	4.6	4.6	4.6	4.6	4.6	4.6	2.3	2.5	5.0	2.0	4.3	3.5	5.8

ՑՅԱՆՇՈՒՄ	ՊԿ 0+00	20	40	60	ՊԿ 0+62

ԳԱԶԱՏԱՐԻ ՀԱՏԱԿԱԳԻԾ

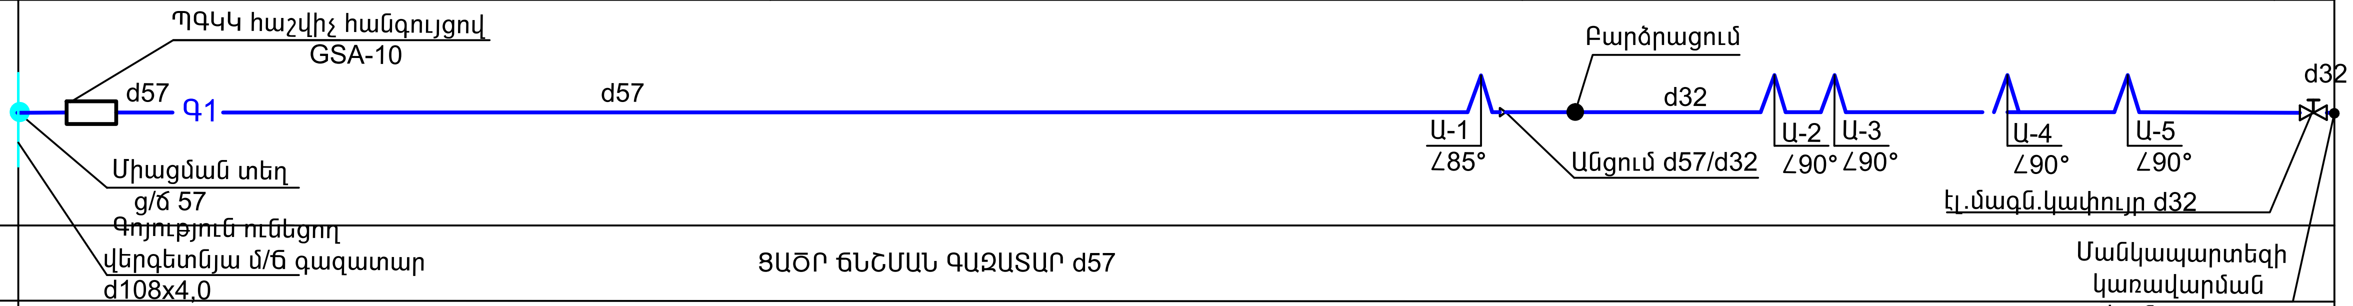

ԽՈՂՈՎԱԿԻ ՏՐԱՄԱԳԻԾ	ՑԱԾՐ ՃՆՇՄԱՆ ԳԱԶԱՏԱՐ d57
ՄԵԿՈՒՍԱՑՈՒՄ	ՅՈՒՂԱՆԵՐԿՈՒՄ ԵՐԿՈՒ ԱՆԳԱՄ
ՏԵՂԱԴՐՄԱՆ ՏԵՍԱԿԸ	ՎԵՐԳԵՏՆՅԱ ՏԵՂԱԴՐՈՒՄ

ՍՊԸ տնօրեն	Մ. Միսակյան	
ՆԳՃ	Ա. Զանունց	
Նախագծեց	Ռ. Աբրահամյան	

TAR-03 Արմավիրի մարզի Ալաշկերտ գյուղի մանկապարտեզի կառուցում (տեղակայում)

Գազամատակարարում	Փուլ	Թերթ	Թերթեր
	Ա.Ն.	Գ - 03	5

Երկայնական կտրվածք

«ԱՄԱԳ» ՍՊԸ