



Ջերմային հանգույցի ներքին գազամատակարարման
հատակագիծ Մ1:50

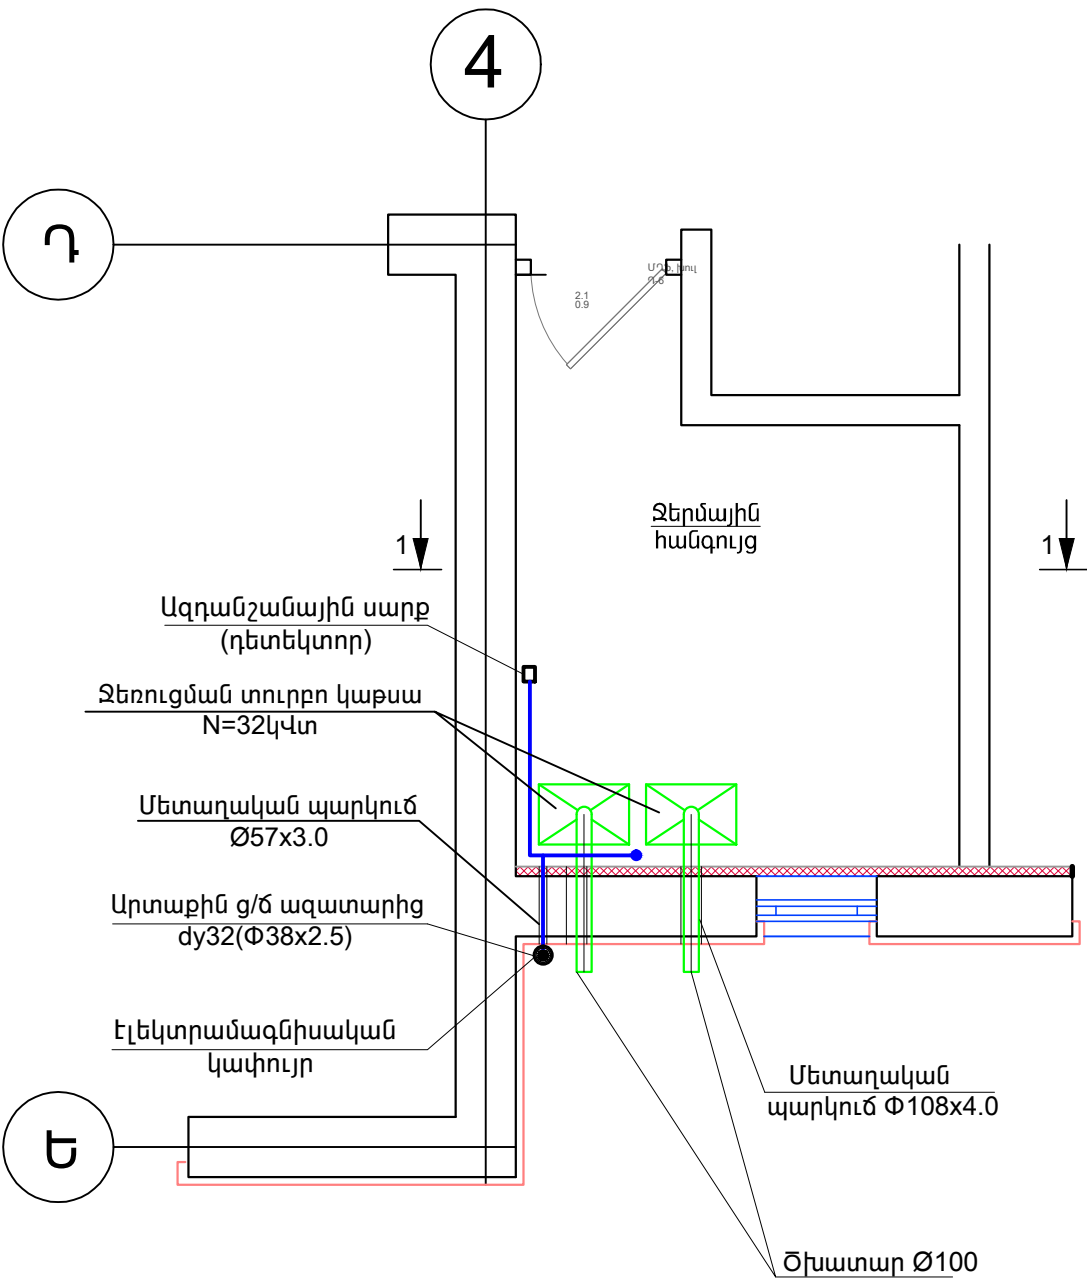

Կտրվածք 1-1 Մ1:50

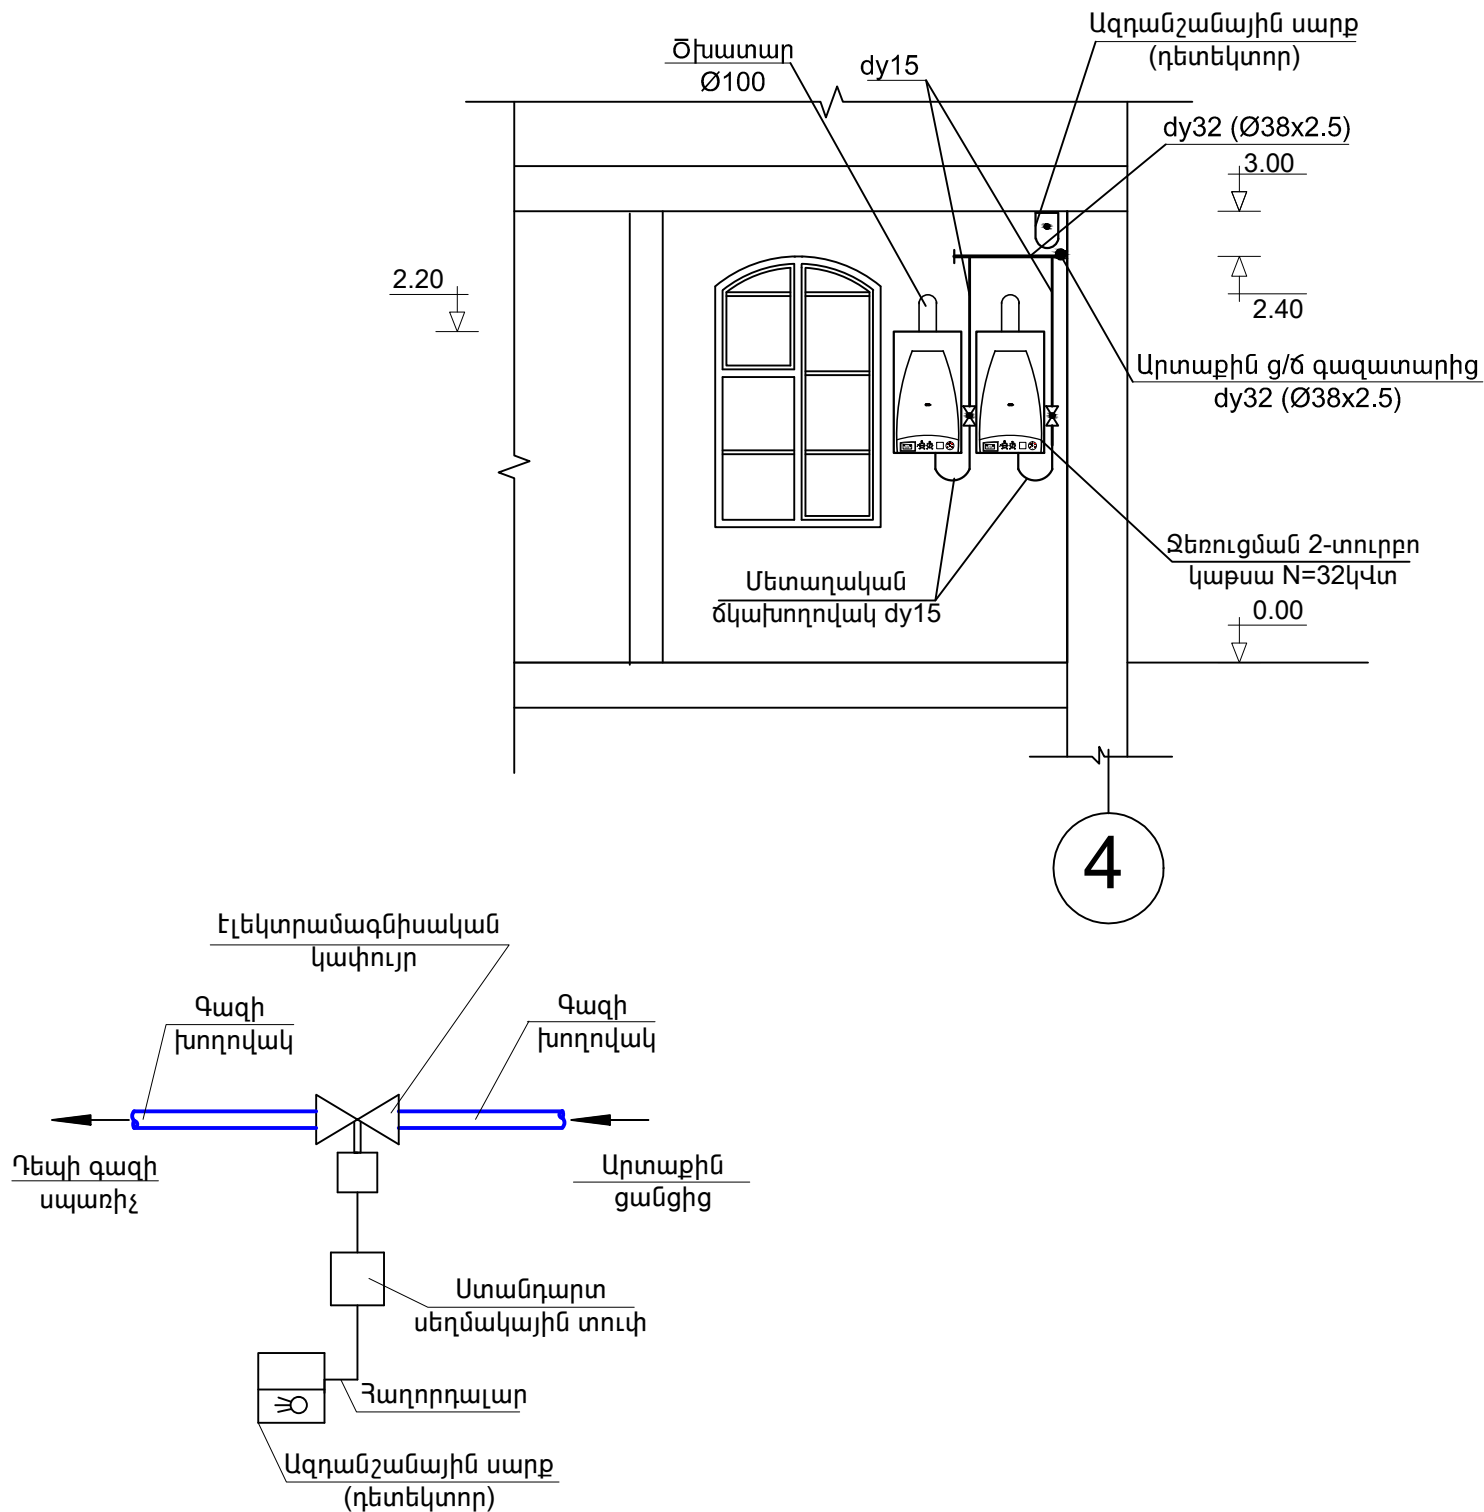

ՄՊԸ տնօրեն	Մ. Միսակյան		TAR-03 Արմավիրի մարզի Ալաշկերտ գյուղի մանկապարտեզի կառուցում (տեղակայում)			
ՆԳՃ	Ա. Ջանունց					
Նախագծեց	Հ. Աբրահամյան		Գազամատակարարում	Փուլ	Թերթ	Թերթեր
				Ա.Ն.	Գ - 04	5
			Ջերմային հանգույցի հատակագիծ, կրվածք 1 - 1		«ԱՄԱԳ» ՄՊԸ	