

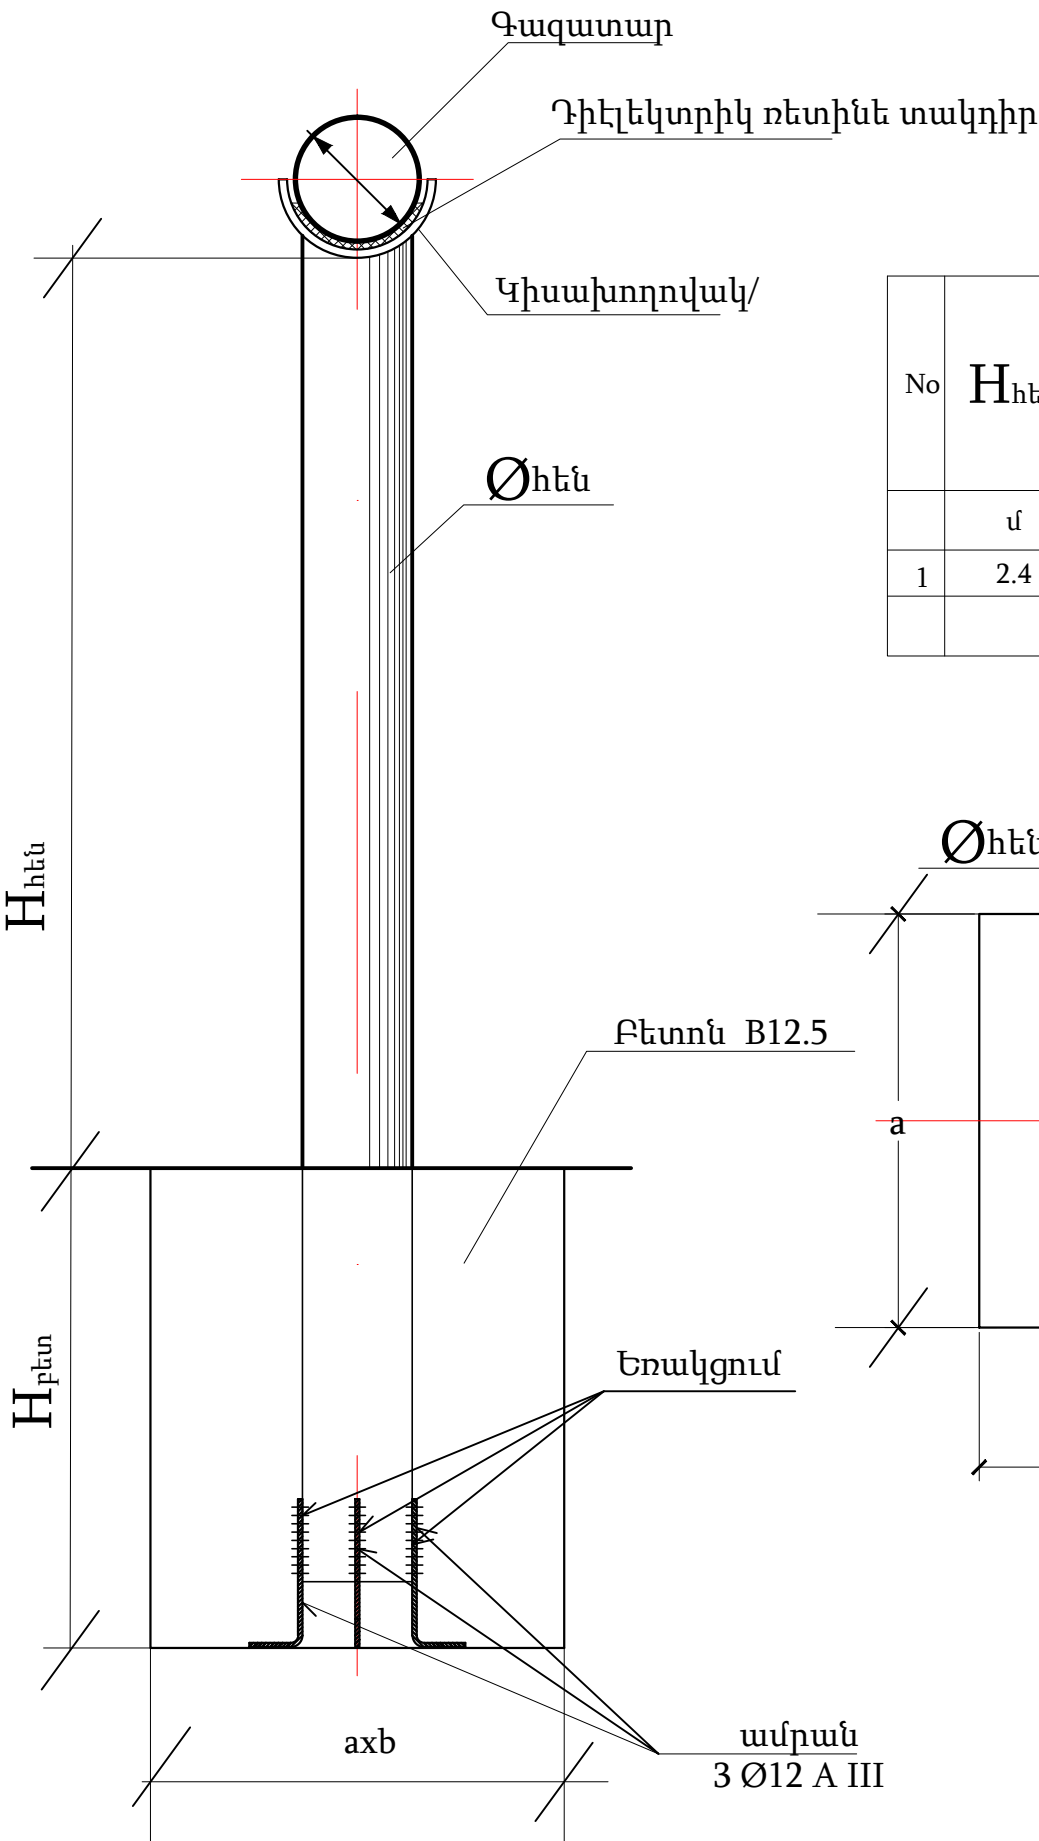



| No | $\varnothing_{\text{գաղ}}$ | $\varnothing_{\text{հեն}}$ | Հենասյան 1գծմ քաշը | Կիսախողովակ | | | Դիելեկտրիկ ռետինե տակդիր | | Ամրանի չափսը \varnothing | Ամրանի երկարութ. | Ամրանի 1 հատի քաշը | Քանակը |
|----|----------------------------|----------------------------|-----------------------|-------------------|-------------------------------|----------------|-----------------------------|----------------|-------------------------------|---------------------|--------------------------|--------|
| | | | | 1/2 \varnothing | Երկար. L=1.5 \varnothing | 1 հատի քաշը | 1 հատի մակերեսը | 1 հատի քաշը | | | | |
| | մմ | մմ | կգ | մմ | մմ | կգ | մԻ | կգ | մմ/հատ | մմ | կգ | հատ |
| 1 | 57x3.0 | 57x3.0 | 4.0 | 76x3.5 | 110 | 0.34 | 0.009 | 0.09 | 12/3 | 300 | 0.267 | 2 |
| | | | | | | | | | | | | |

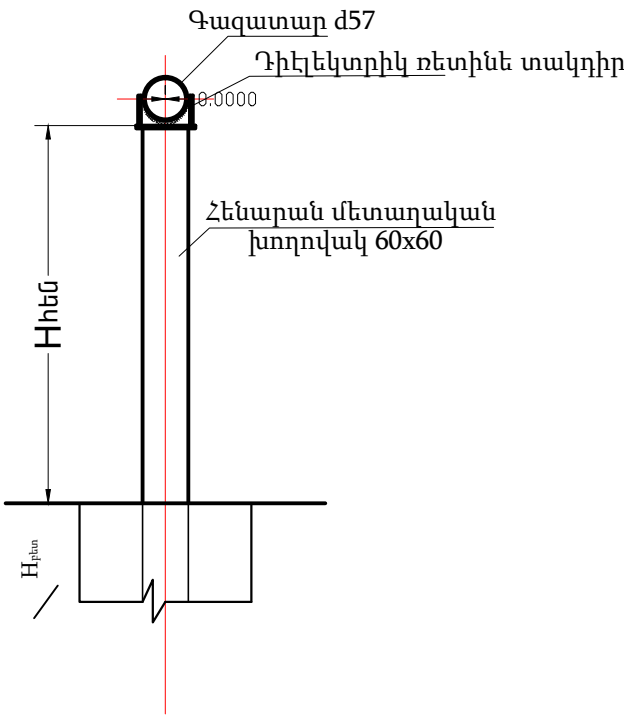

| No | $H_{\text{հեն}}$ | $H_{\text{բետ}}$ | Փոսի չափսերը axb | Բետոնի ծավալը |
|----|------------------|------------------|------------------------|------------------|
| | մ | մ | մմ | մ³ |
| 1 | 2.4 | 0.6 | 500x500 | 0.15 |
| | | | | |

| ՀՀ | Անվանումը | Չափը տեսակը | Չափման միավոր | Քանակ |
|----|----------------------------------|----------------|------------------|---------|
| | Արտաքին գաղատարի կոնստրուկցիաներ | | | |
| 1 | Մետաղական թերթ G=0.075կգ | -4x40x60 | հատ /կգ | 16/1,20 |
| 2 | Մետաղական թերթ G=0.113կգ | -4x60x60 | հատ /կգ | 8/0.904 |
| 3 | Դիելեկտրիկ ռետինե տակդիր | | հատ /կգ | 8/0.72 |
| | | | | |

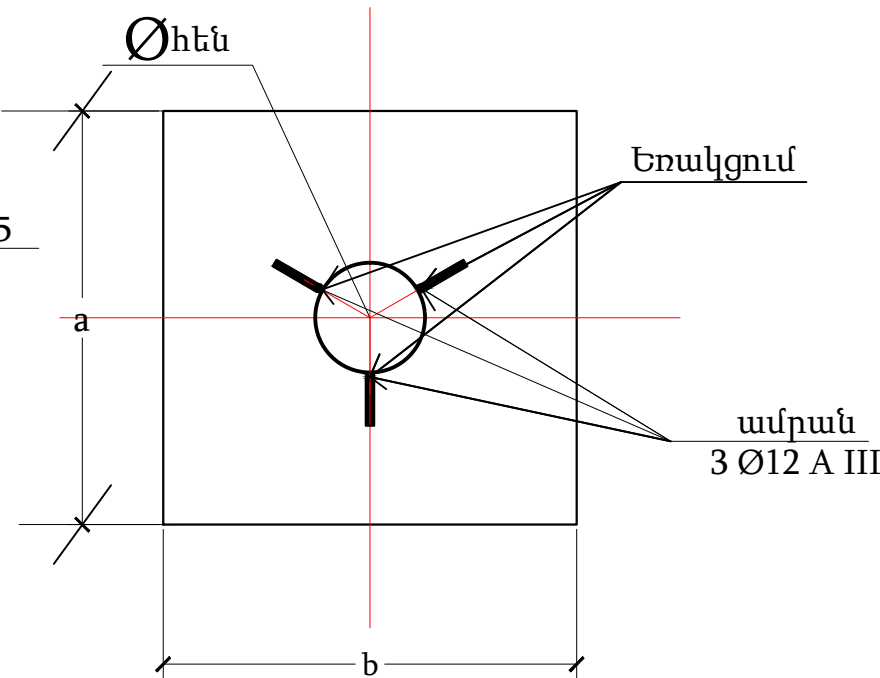

| | | | | | | |
|------------|---------------|---|---|------------|-------|--------|
| ՍՊԸ տնօրեն | Մ. Մխակյան |  | TAR-03 Արմավիրի մարզի Ալաշկերտ գյուղի մանկապարտեզի կառուցում (տեղակայում) | | | |
| ՆԳՃ | Ա. Ջանունց |  | | | | |
| Նախագծեց | Ր. Աբրահամյան |  | Գաղամատակարարում | Փուլ | Թերթ | Թերթեր |
| | | | | Ա.Ն. | Գ -05 | 5 |
| | | | Շարժական հենարան | «ԱՄԱԳ» ՍՊԸ | | |
| | | | | | | |