Շինարարական Գլխավոր Հատակագիծ
ե/բ աշխատանքների փուլ

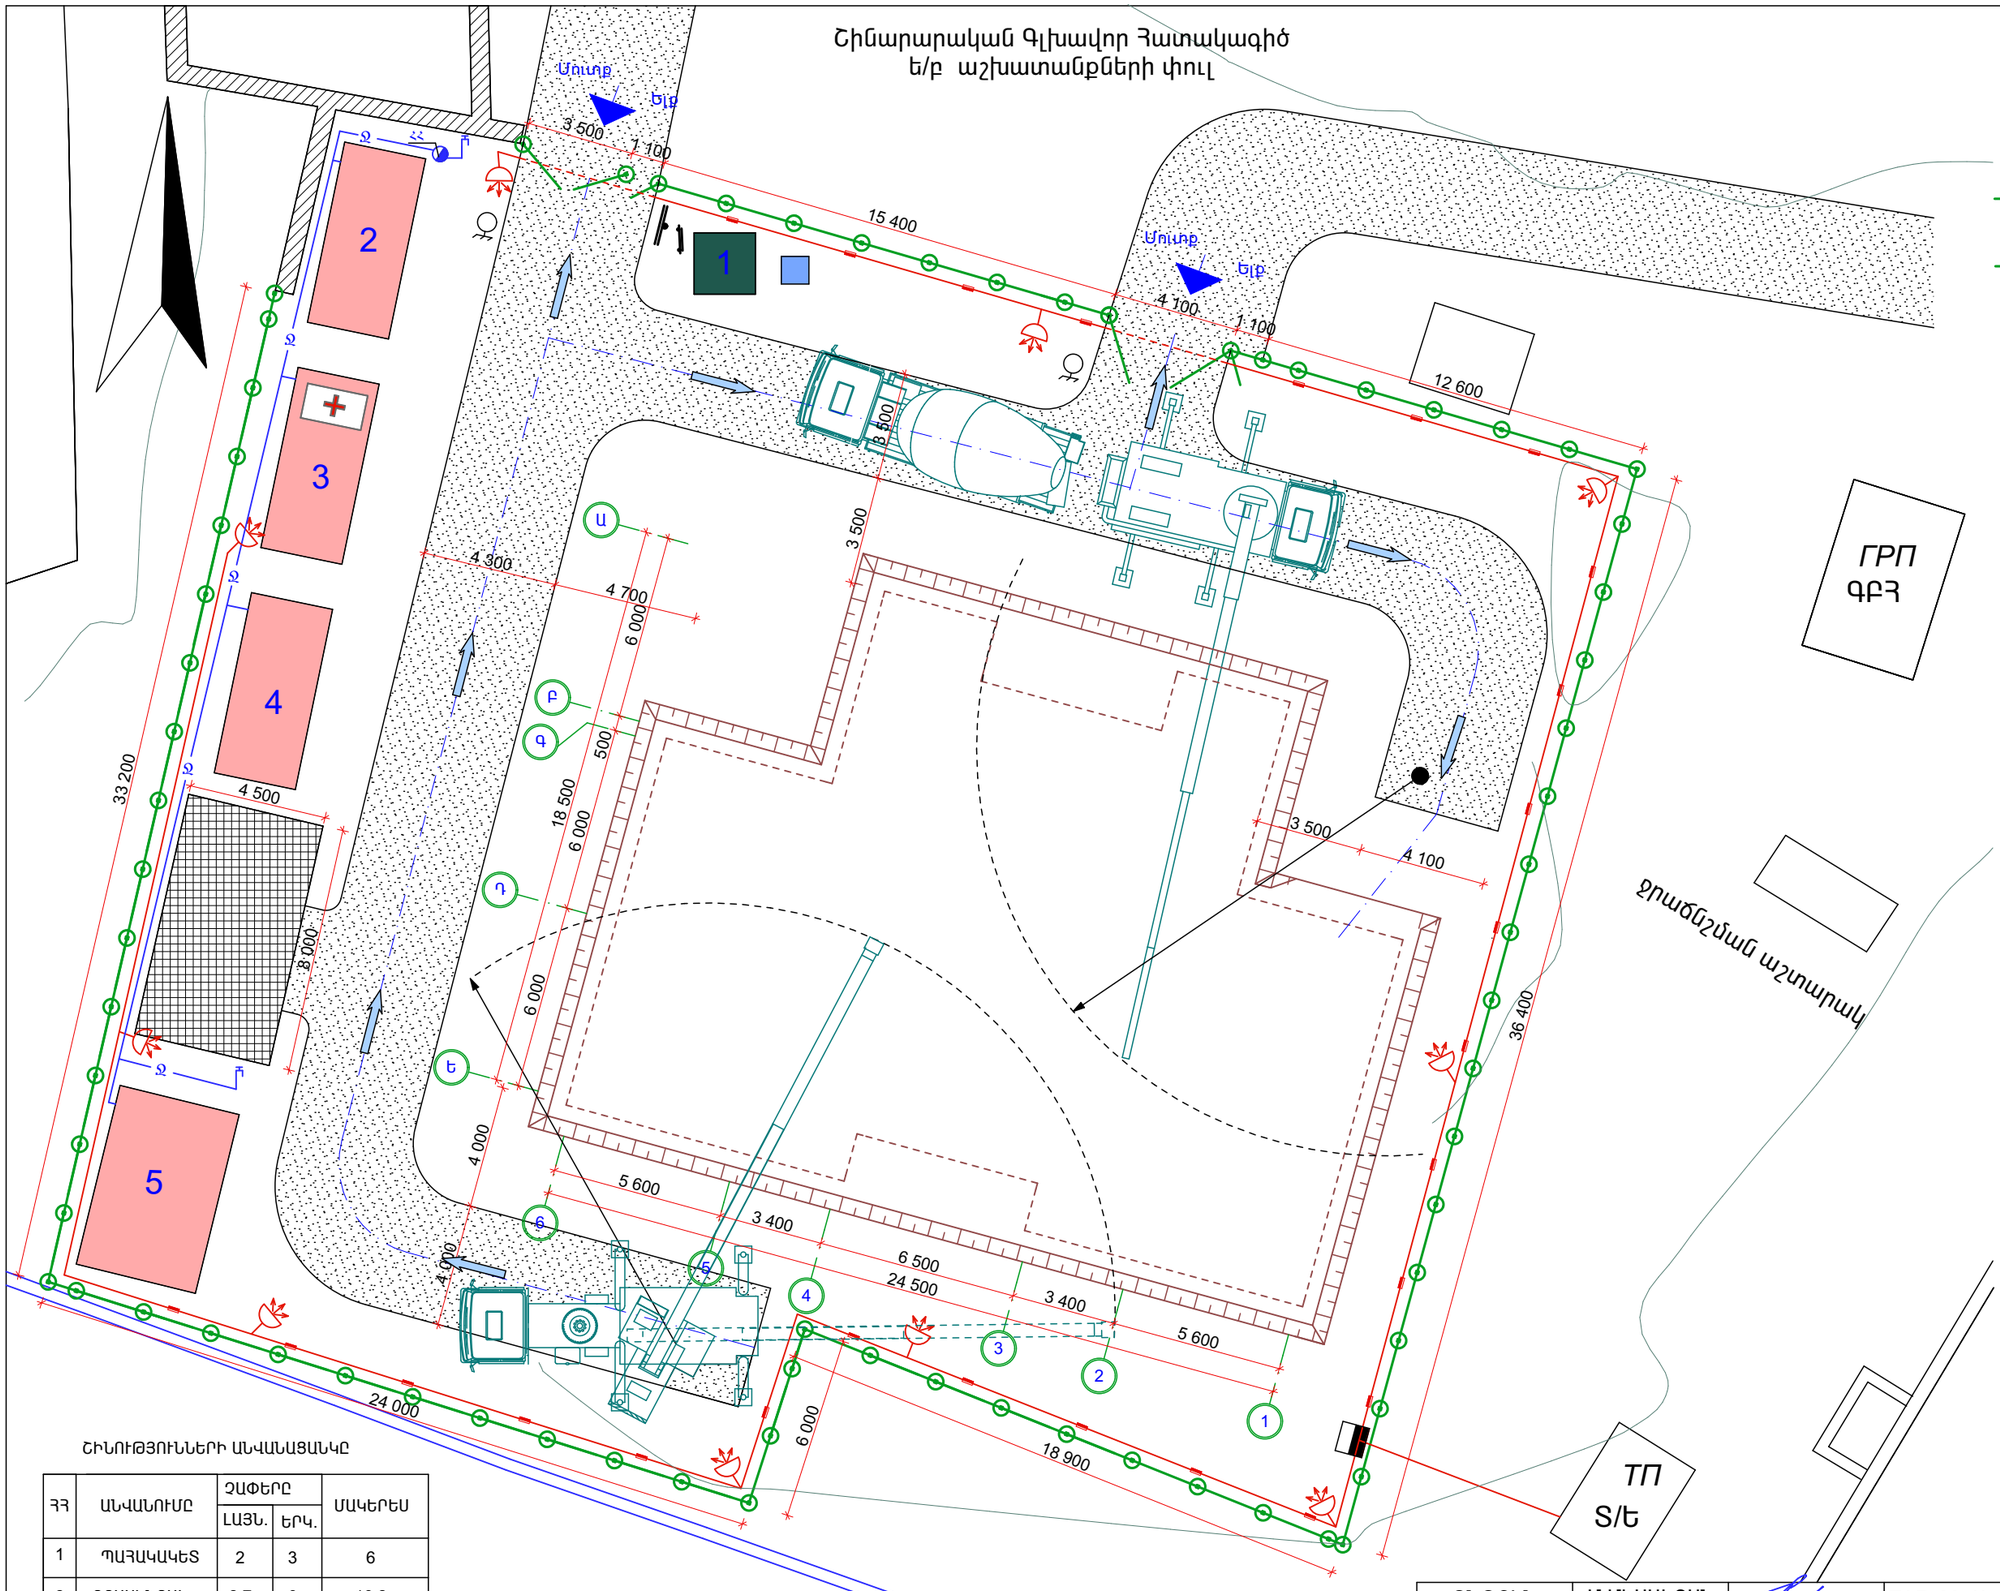

ՊԱՅՄԱՆԱԿԱՆ ՆՇԱՆՆԵՐ

- Կառուցվող շինություն
- Գոյություն ունեցող ցանկապատ
- Դարպաս
- Կոնտեյներ(վագոն)
- Պահակակետ
- Բաց պահեստ
- Ժամանակավոր ճանապարհ
- Օդով անցնող ժամանակավոր էլեկտրական մալուխ
- Լուսարձակ
- Ժամանակավոր ջրագիծ
- Հակահրդեհային հիդրանտ
- Էլեկտրաբաշխիչ վահան
- Ժամանակավոր բիոզուգարան
- Դեղատուփ
- Մեքենաների շարժման գլխավոր ուղությունը
- Տարածքի սխեմայի վահանակ
- Հակահրդեհային վահանակ
- Արագության սահմանափակող նշան
- Գոյ. ունեցո պատեր
- Շեպեր
- Հավաքված գրունտ

ՇԻՆՈՒԹՅՈՒՆՆԵՐԻ ԱՆՎԱՆԱՑԱՆԿԸ

ՀՀ	ԱՆՎԱՆՈՒՄԸ	ՉԱՓԵՐԸ		ՄԱԿԵՐԵՍ
		ԼԱՅՆ.	ԵՐԿ.	
1	ՊԱՀԱԿԱԿԵՏ	2	3	6
2	ԳՐԱՍԵՆՅԱԿ	2.7	6	16.2
3	ԱՆՎՏԱՆԳ. ՏԵԽ. ԲՈՒԺԿԵՏ	2.7	6	16.2
4	ՍՆՆԴԻ ԸՆԴ. ՀԱՆԳՍՏԻ ԿԵՏ	2.7	6	16.2
5	ՓԱԿ ՊԱՀԵՍՏ	4	6	24.0

ՏՆՕՐԵՆ	Մ.ՄԻՍԱԿՅԱՆ		TAR-03 Արմավիրի մարզի Ալաշկերտ գյուղի մանկապարտեզի կառուցում (տեղակապում)		
ՆԳԵ	Ա.ՋԱՆՈՒՆՑ				
ԳՇԵՑ	Ա.ՂՈՒԼՅԱՆ		ՇԻՆԱՐԱՐՈՒԹՅԱՆ ԿԱԶՄԱԿԵՐՊՈՒՄ	ՓՈՒԼ	ԹԵՐԹ	ԹԵՐԹԵՐ
				Ա.Ն.	ՇԿ-1	2
			Շինարարական գլխավոր հատակագիծ ե/բ աշխատանքների փուլ Մ1:200	« ԱՄԱԳ » ՍՊԸ		