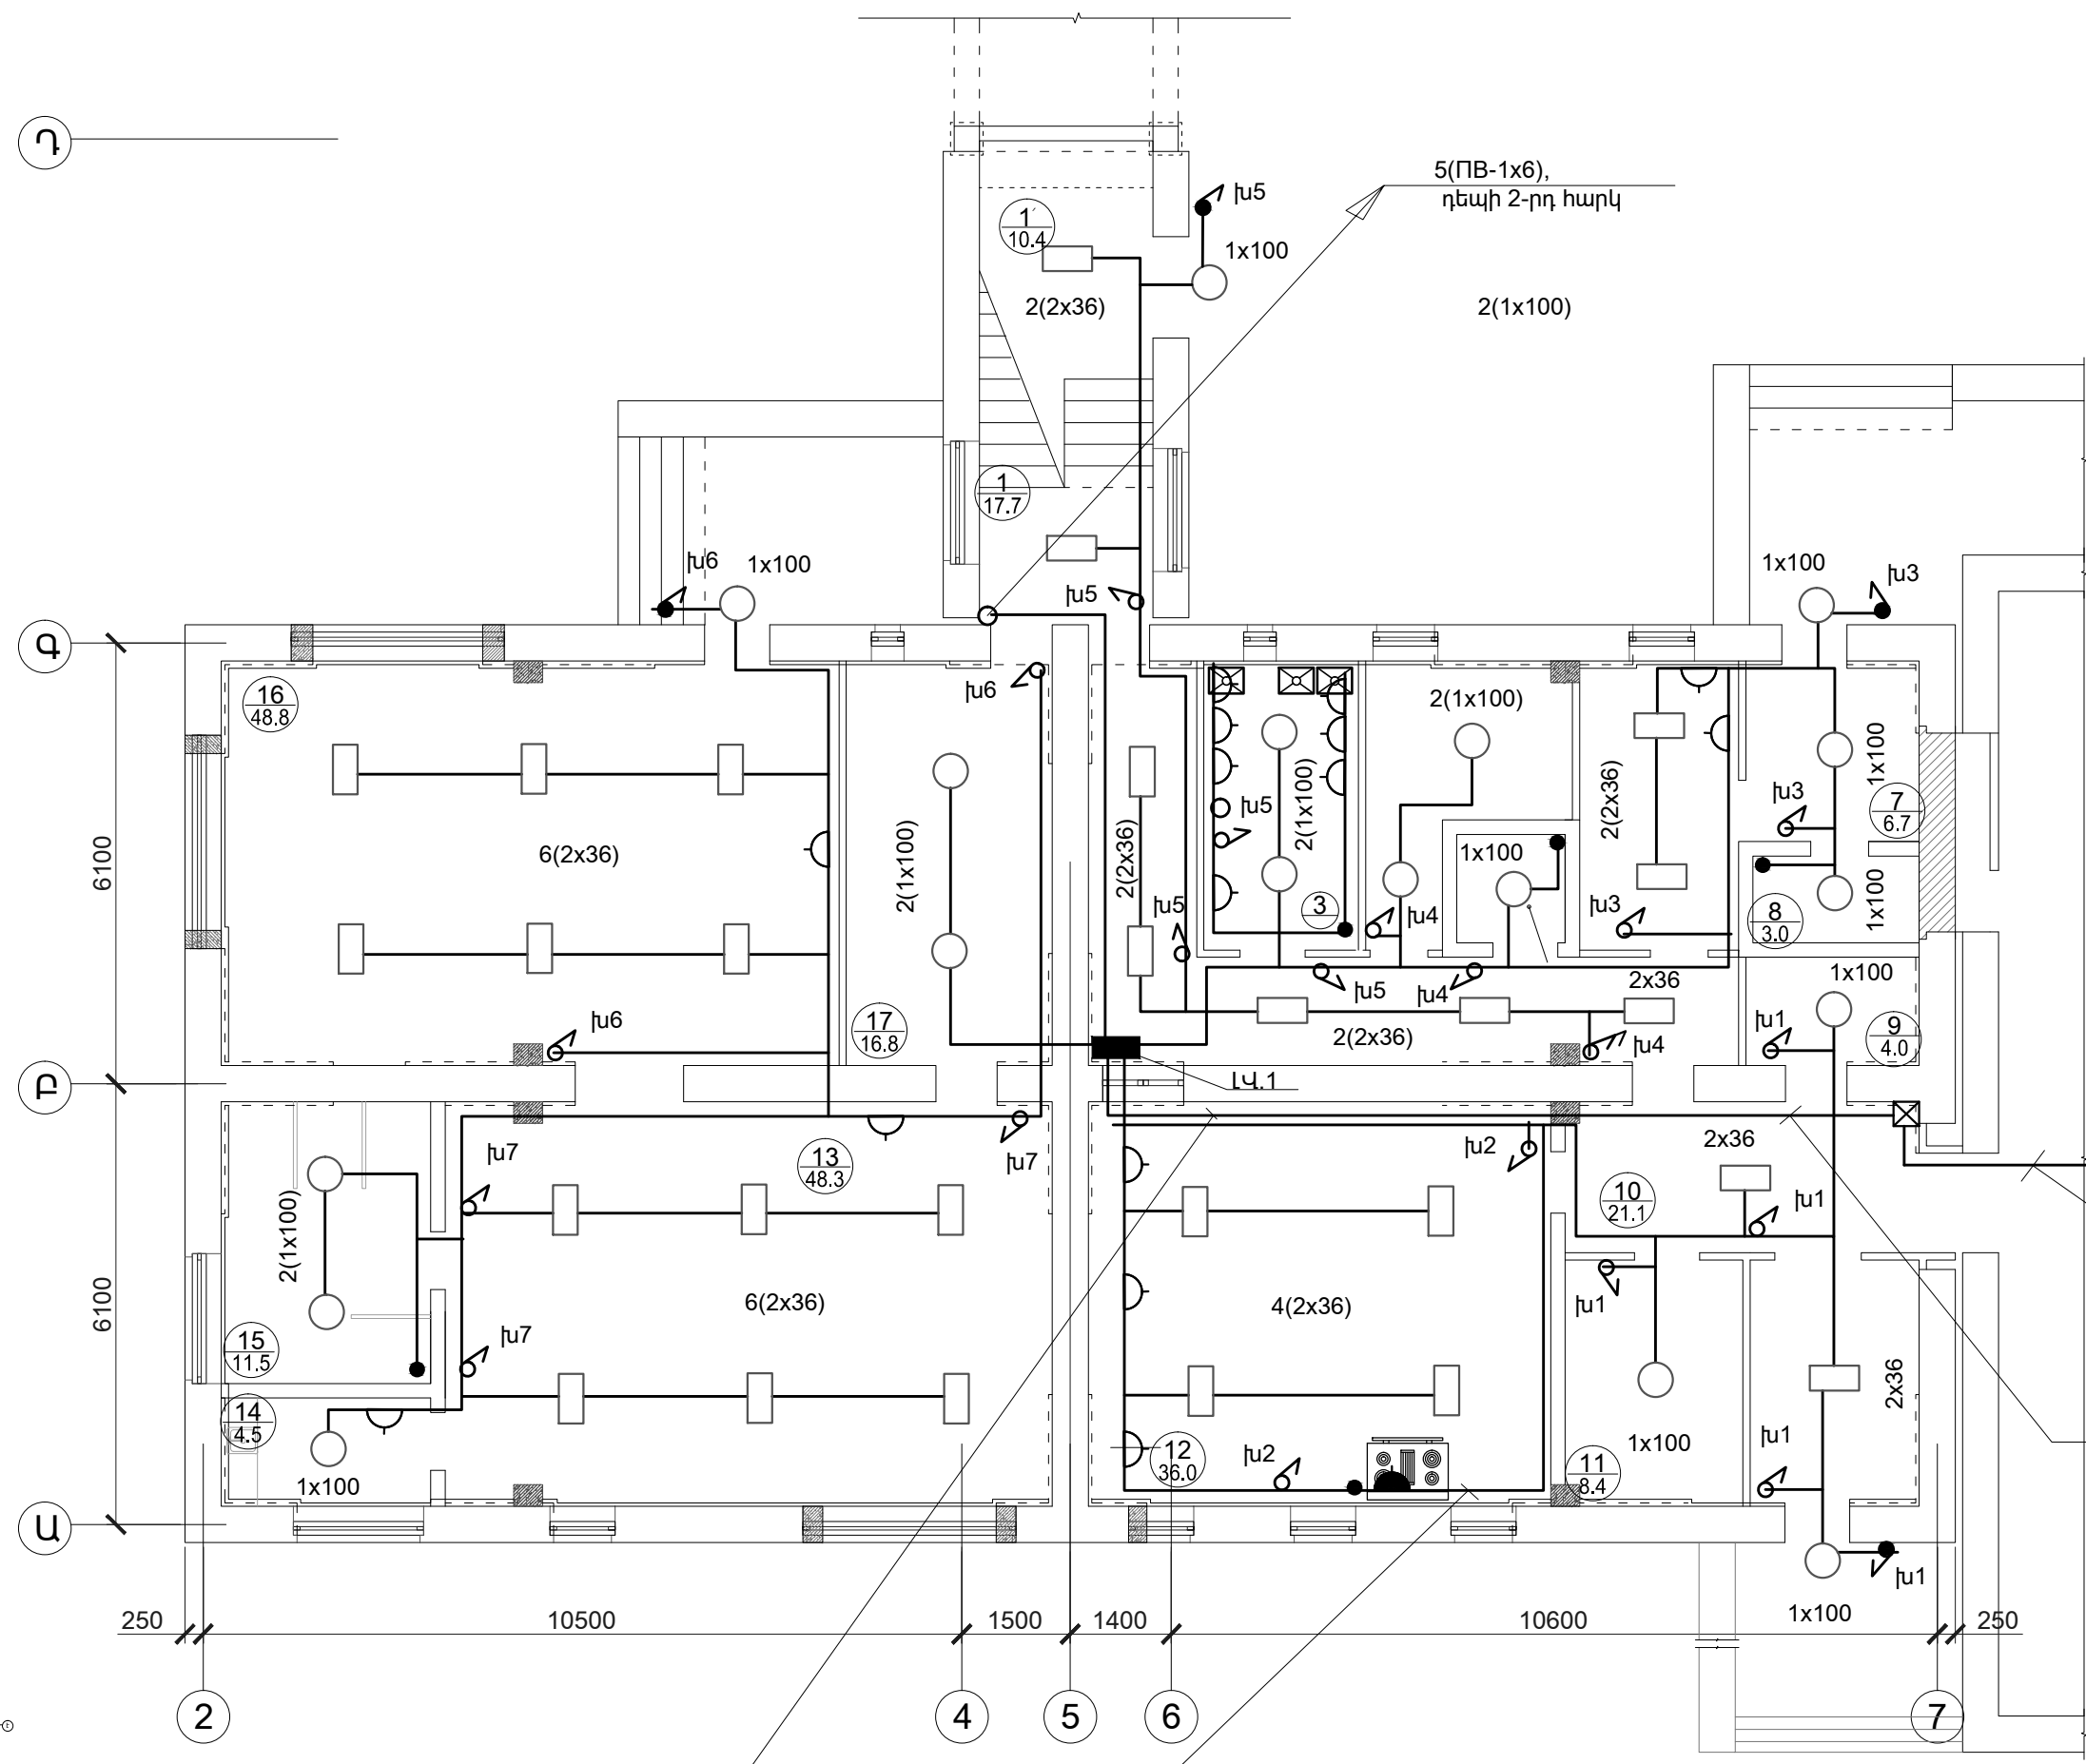
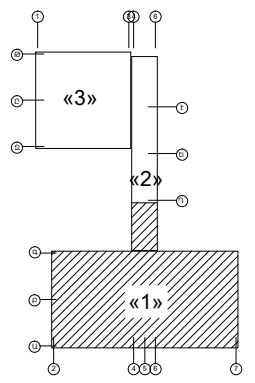


7

Q

P



 

U



Հ/Հ	ՍԵՆՅԱԿՆԵՐԻ ԱՆՎԱՆՈՒՄԸ
1	ԱՍԻՃԱՆԱԿԱՆԴԱԿ
2	ՄԻՋԱՆՑՔ
3	ՋԵՐՄԱՅԻՆ ՀԱՆԳՈՒՅՑ , ԼՎԱՑՔԻ ՍԵՆՅԱԿ
4	ՍՊԻՏԱԿԵԴԵՆԻ ՍԵՆՅԱԿ
5	ԱՆՋՆ. ՍԱՆՀԱՆԳՈՒՅՑ
6	ԲԺՇԿԻ ՍԵՆՅԱԿ
7	ՄԵԿՈՒՍԱՐԱՆ
8	ՍԱՆՀԱՆԳՈՒՅՑ
9	ՄՆՆԴԻ ՊԱՀԵՍ
10	ՆԱԽԱՄՈՒՏՔ
11	ՄՆՆԴԻ ՊԱՀԵՍ
12	ԽՈՀԱՆՈՑ
13	ԽԱՂԱՍԵՆՅԱԿ
14	ԲՈՒՖԵՏ
15	ՍԱՆՀԱՆԳՈՒՅՑ
16	ՆԱԽԱՍԵՆՅԱԿ
17	ՀԱՆԴԵՐՋԱՍԵՆՅԱԿ

BBГ-4x25  
Գոյություն ունեցող ՈւՎ-ից

10(PB-1x6)  
5(PB-1x4)

Ծրագրի առաջադրանք՝ TSH-12				ԳՅՈՒՄՐՈՒ «ԱՐԵՎԻԿ» ՄԱՆԿԱՊԱՐՏԵԶԻ ՎԵՐԱԿԱՌՈՒՑՈՒՄ			
				Էլեկտրատեխնիկական մաս	ՓՈՒԼ	ԹԵՐԹ	ԹԵՐԹԵՐ
					ԱՆ	ԷՏ-3	8
	Ս.Եգանյան			«1» մասնաշենքի առաջին հարկի լուսավորության հատակագիծ Մ1:100		 Է Ն Ե Ր Գ Ի Ս ՍՊԸ	
ԳԼՎ. ՄԱՍՆ.	Ս.Եգանյան						
Պաշտոն	Ազգանուն	Ստորագր.					

ԻՆՏԵՐ  
ԷՆԵՐԳԻԿ  
ՍՊԸ