


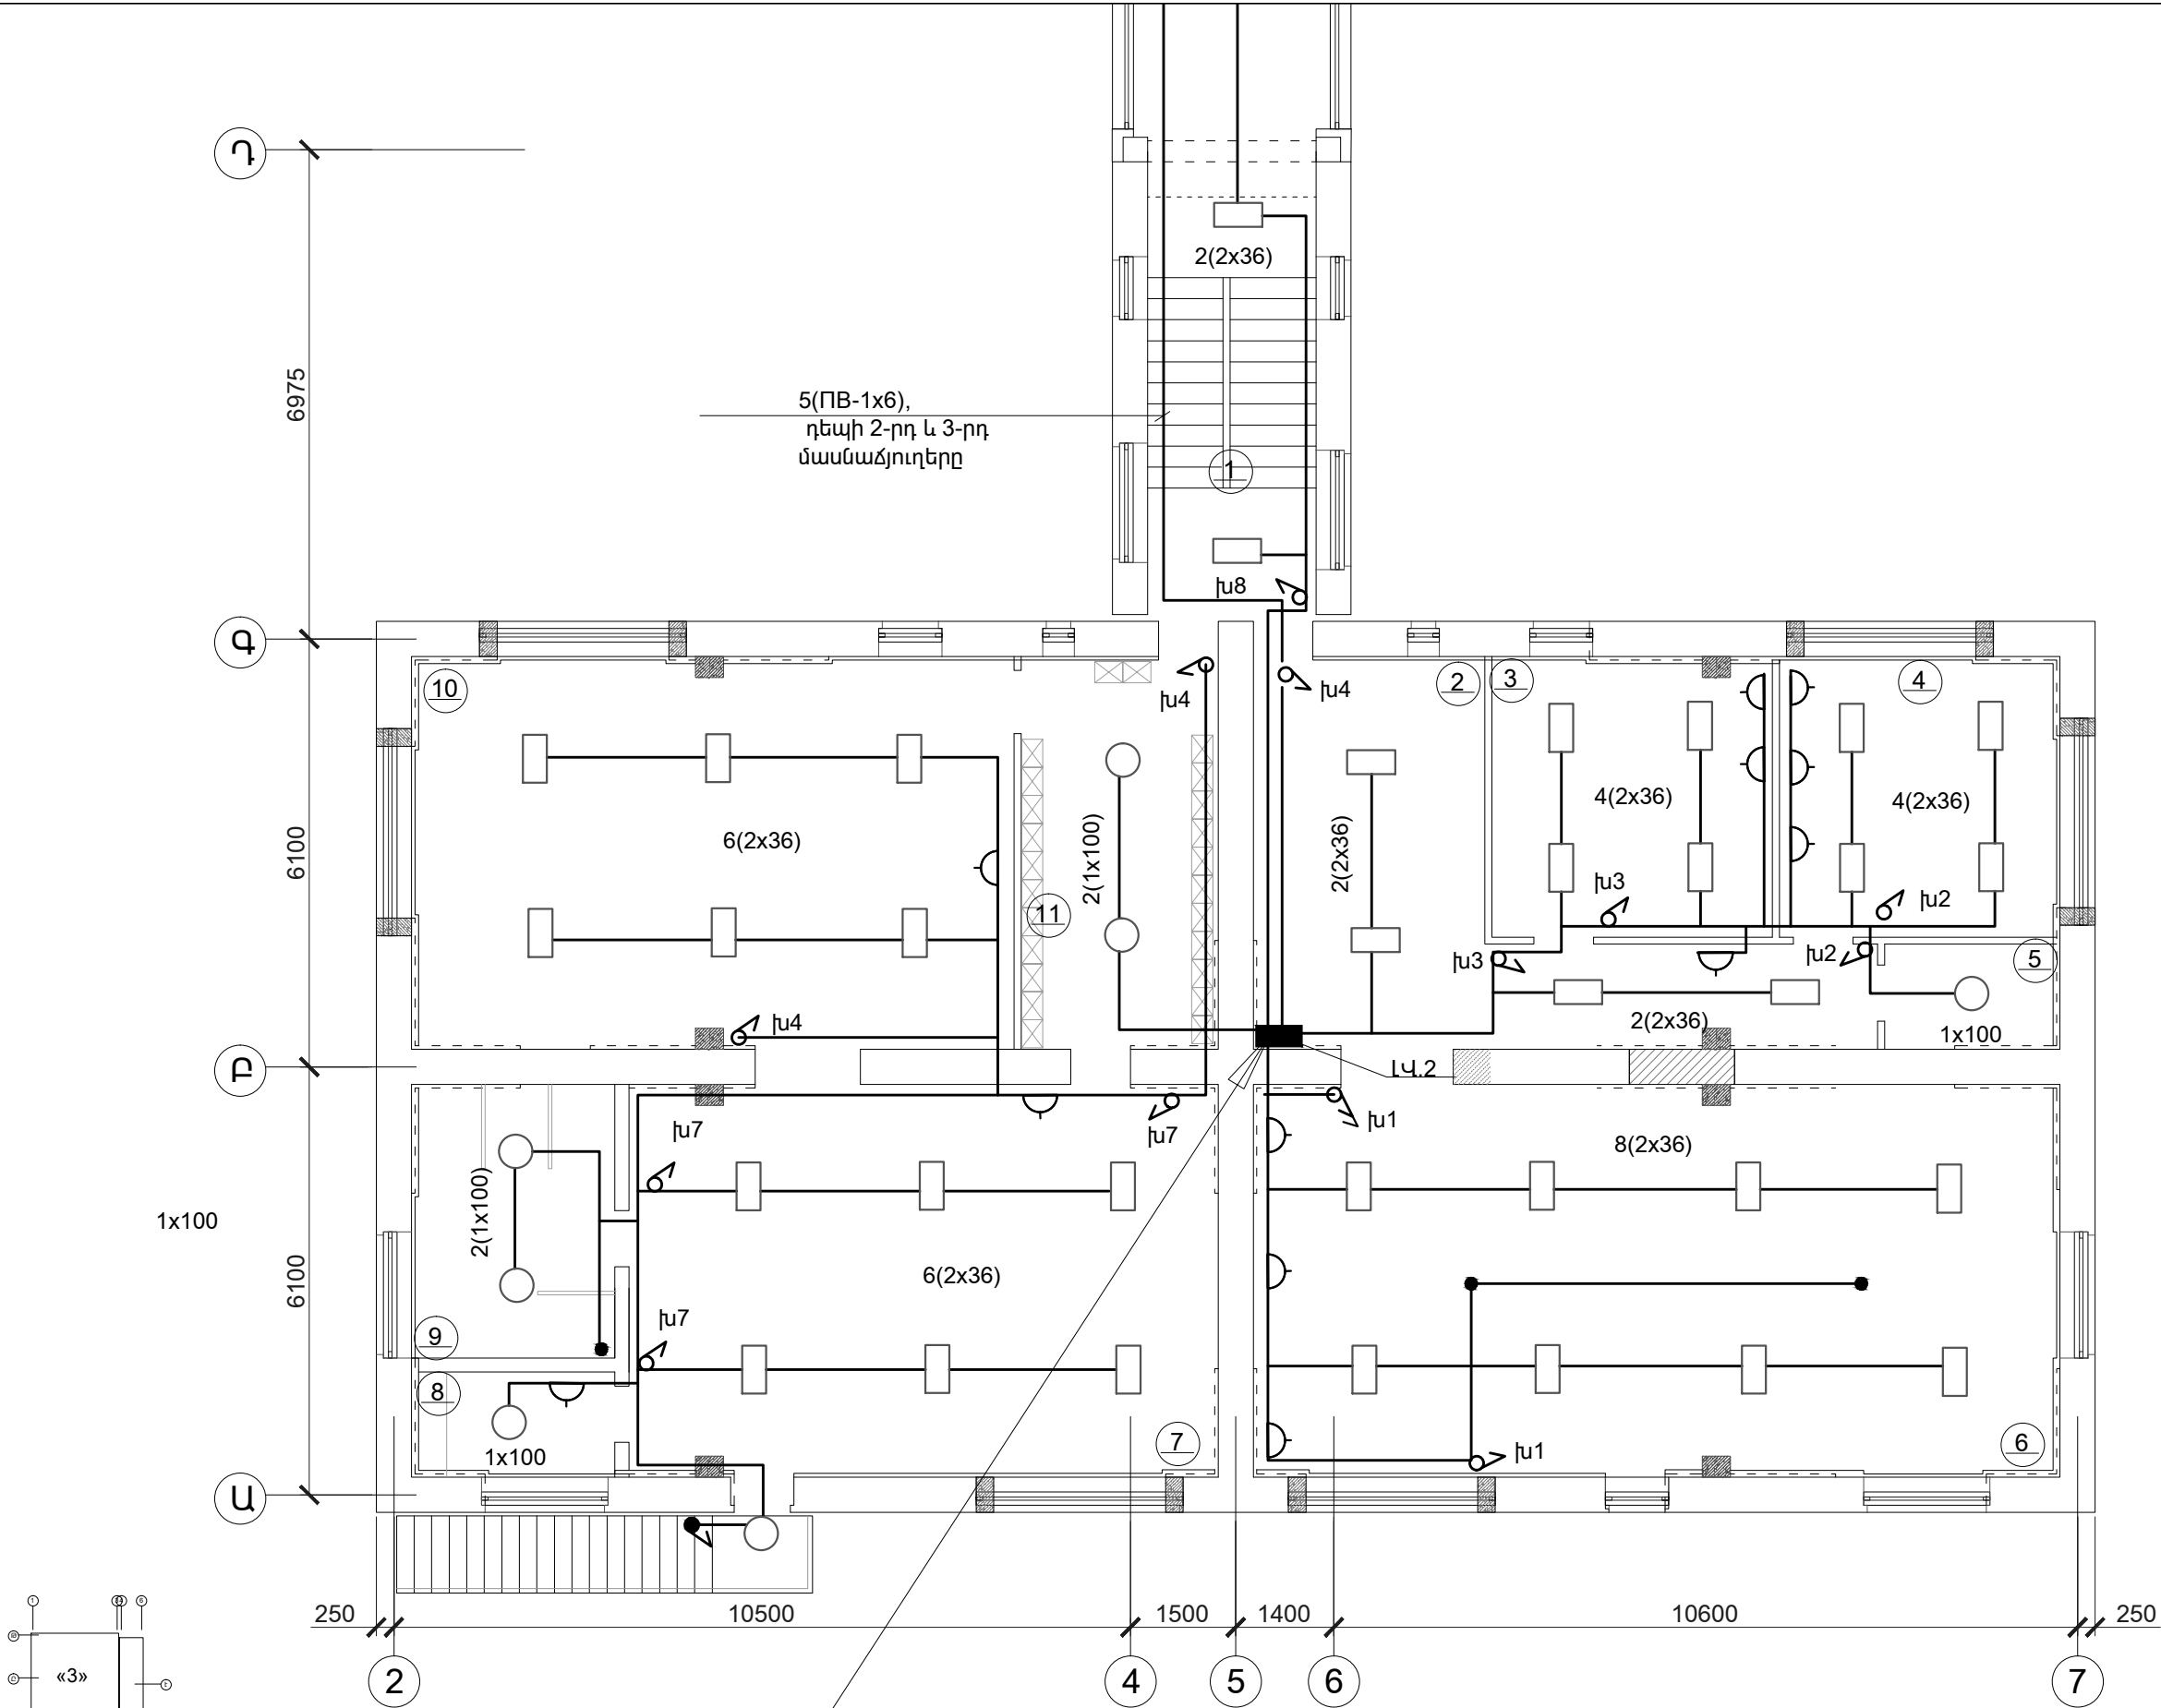


Հ/Հ	ՍԵՆՅԱԿՆԵՐԻ ԱՆՎԱՆՈՒՄԸ
1	ԱՍԻՃԱՆԱԿԱՆԴԱԿ
2	ՆԱԽԱՍՈՒՏՔ
3	ՏՆՕՐԵՆԻ ՍԵՆՅԱԿ
4	ՏՆՏԵՍՎԱՐԻ ԵՎ ԼՈԳՈՊԵՏԻ ՍԵՆՅԱԿ
5	ՏՆՏԵՍ. ՍԵՆՅԱԿ
6	ԴԱՀԼԻՃ
7	ԽԱՂԱՍԵՆՅԱԿ
8	ԲՈՒՖԵՏ
9	ՍԱՆՀԱԳՈՒՅՑ
10	ՆՆՋԱՍԵՆՅԱԿ
11	ՀԱՆԴԵՐՋԱՍԵՆՅԱԿ



Ծրագրի առաջադրանք՝ TSH-12				ԳՅՈՒՄՐՈՒ «ԱՐԵՎԻԿ» ՄԱՆԿԱՊԱՐՏԵԶԻ ՎԵՐԱԿԱՌՈՒՑՈՒՄ			
				Էլեկտրատեխնիկական մաս	ՓՈՒԼ	ԹԵՐԹ	ԹԵՐԹԵՐ
					ԱՆ	ԷՏ-4	8
ՆԱԽԱԳԾ.	Ս.Եգանյան			«1» մասնաշենքի երկրորդ հարկի լուսավորության հատակագիծ Մ 1:100			
ԳԼՆ. ՄԱՍՆ.	Ս.Եգանյան						
Պաշտոն	Ազգանուն	Ստորագր.					
					