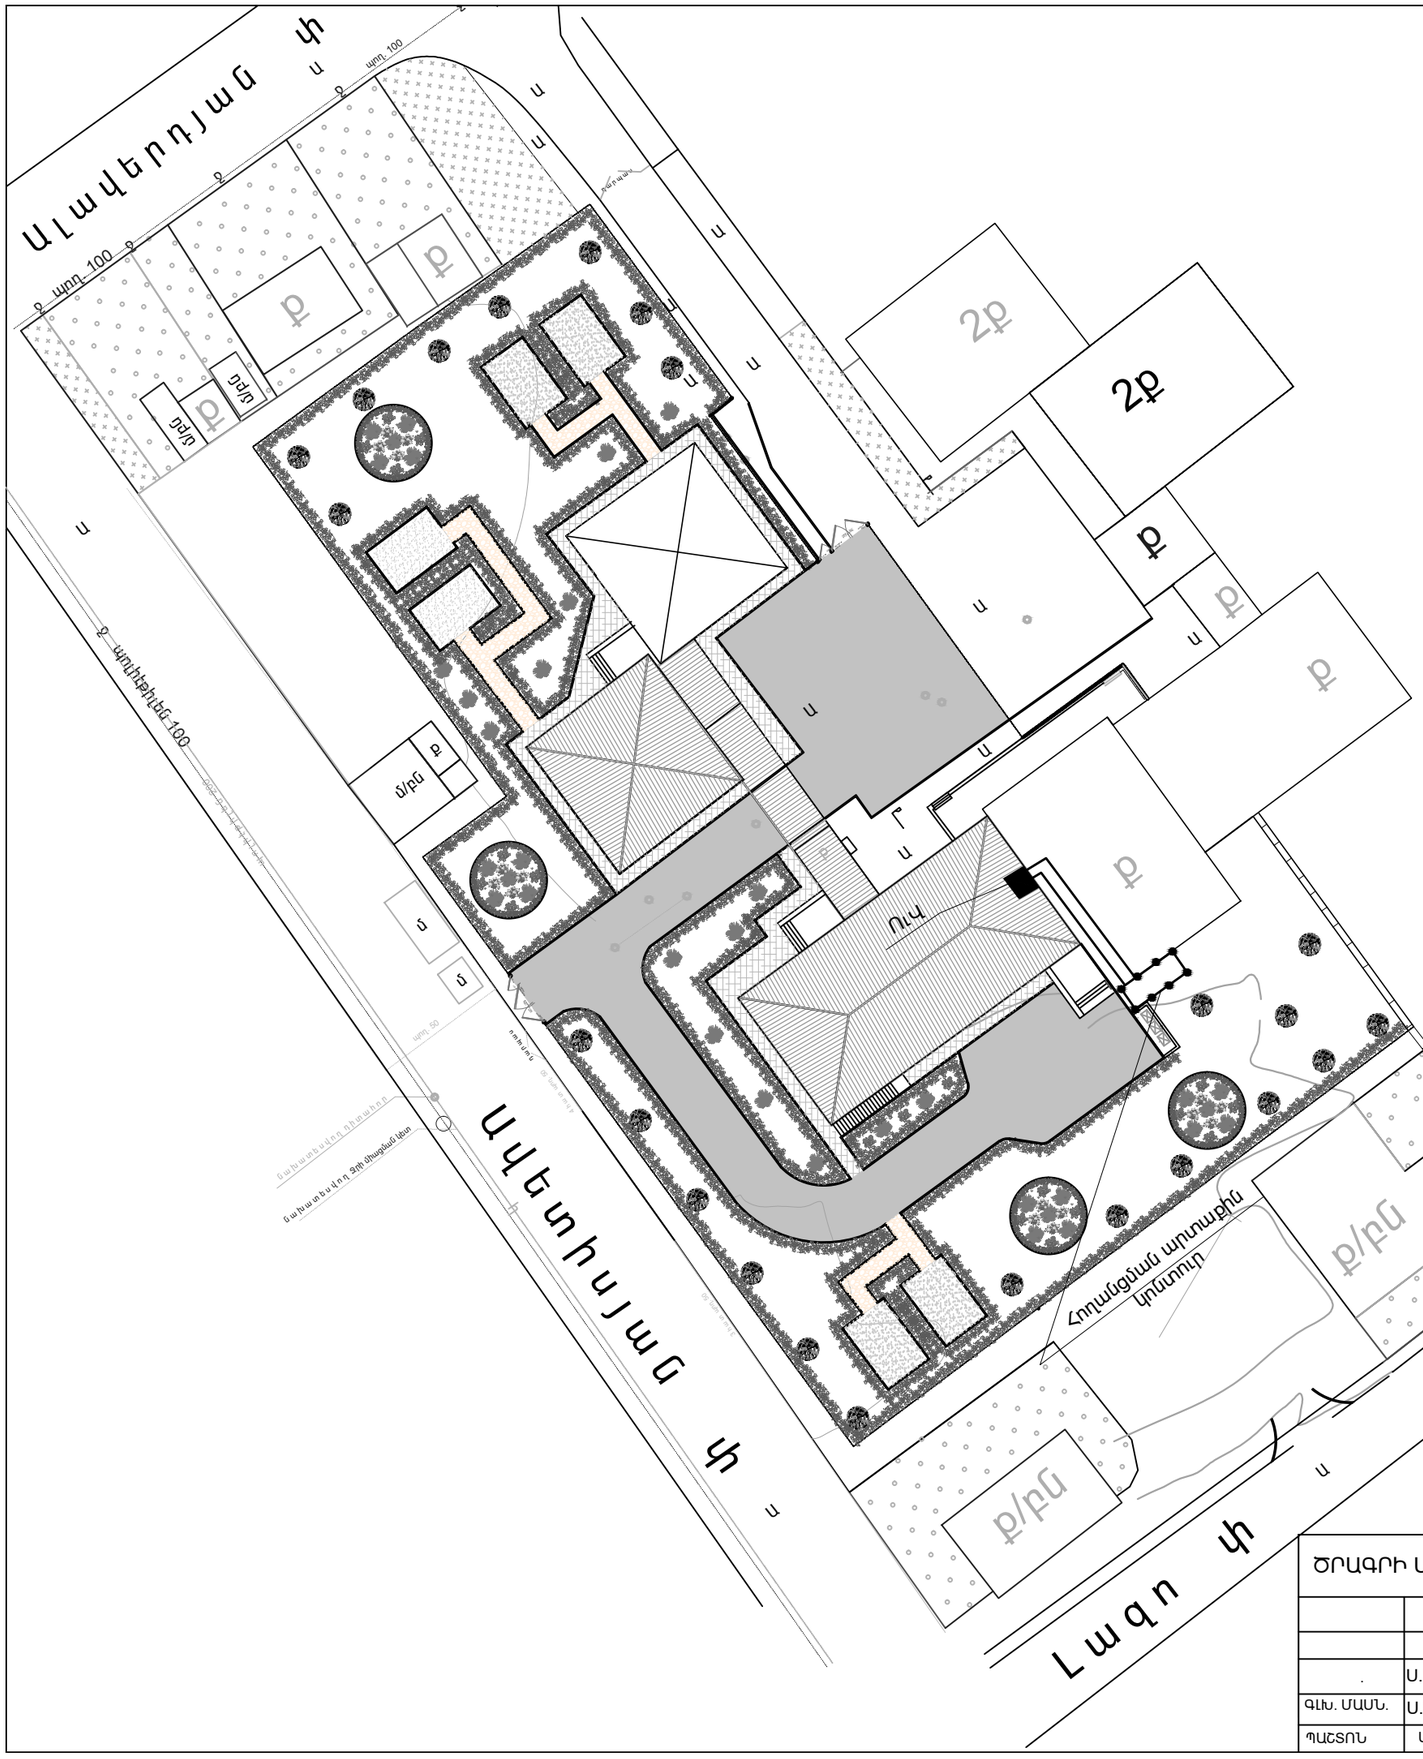

ԲԱՑԱՏՐԱԳԻՐ

1. Հողանցման ներքին կոնտուրն անցկացնել հատակից 0.4 մ բարձրության վրա, 40×4 մմ չափի շերտավոր պողպատից, պատի սվաղի վրա: Ճյուղավորումները դեպի սարքավորումներ իրականացնել 25×4 չափի շերտավոր պողպատով:
2. Հողանցման արտաքին կոնտուրն իրականացնել 40×4 մմ չափի շերտավոր պողպատով հատակագծային նիշից 0.6 մ խորության վրա:
3. Ուղղահայաց հողանցիչները հողի մեջ մտցնել խփելով:
4. Հողանցման ընդհանուր դիմադրությունը տարվա բոլոր եղանակներին չպետք է գերազանցի 4 Օհմ:
5. Բոլոր էլեկտրական սարքավորումների ոչ հոսանքատար մասերը, տեխնոլոգիական և սանտեխնիկական մետաղյա խողովակաշարերը միացնել հողանցման ներքին կոնտուրին:
6. Արտաքին և ներքին կոնտուրների բոլոր միացումները իրականացնել եռակցման եղանակով:
7.

.

:

	Հողանցման մասնագիր		
ՀՀ ը/կ	Աշխատանքի անվանումը	Չափ. միավ.	Քանակը
1	Հողանցման արտաքին շերտապողպատ 40x4մմ	տ	0.025
2	Հողանցման ներքին շերտապողպատ 40x4մմ	տ	0.063
3	Ուղղահայաց հողանցիչ կլոր պողպատից d=12մմ L=2,5մ - 10 հատ	տ	0.022
4	Շերտավոր պողպատ 25x4մմ ճյուղավորումների համար	տ	0.009
5	Գրունտի մշակում ձեռքով	$մ^3$	4.2
6	Գրունտի ետլիցք ձեռքով	$մ^3$	4.1

ԾՐԱԳՐԻ ԱՌԱՋԱԴՐԱՆՔ՝ TSH-12				ԳՅՈՒՄՐՈւ «ԱՐԵՎԻԿ» ՄԱՆԿԱՊԱՐՏԵԶ ՎԵՐԱԿԱՌՈՒՑՈՒՄ			
				էլեկտրատեխնիկական մաս	ՓՈՒԼ	ԹԵՐԹ	ԹԵՐԹԵՐ
					ԱՆ	էՏ-7	8
.	Ս.Եգանյան						
ԳԼԽ. ՄԱՍՆ.	Ս.Եգանյան						
ՊԱՀՏՈՆ	ԱԶԳԱՆՈՒՆ	ՍՏՈՐԱԳՐ.					

INTER energia ԻՆՏԵՐ էներգիա ՍՊԸ