




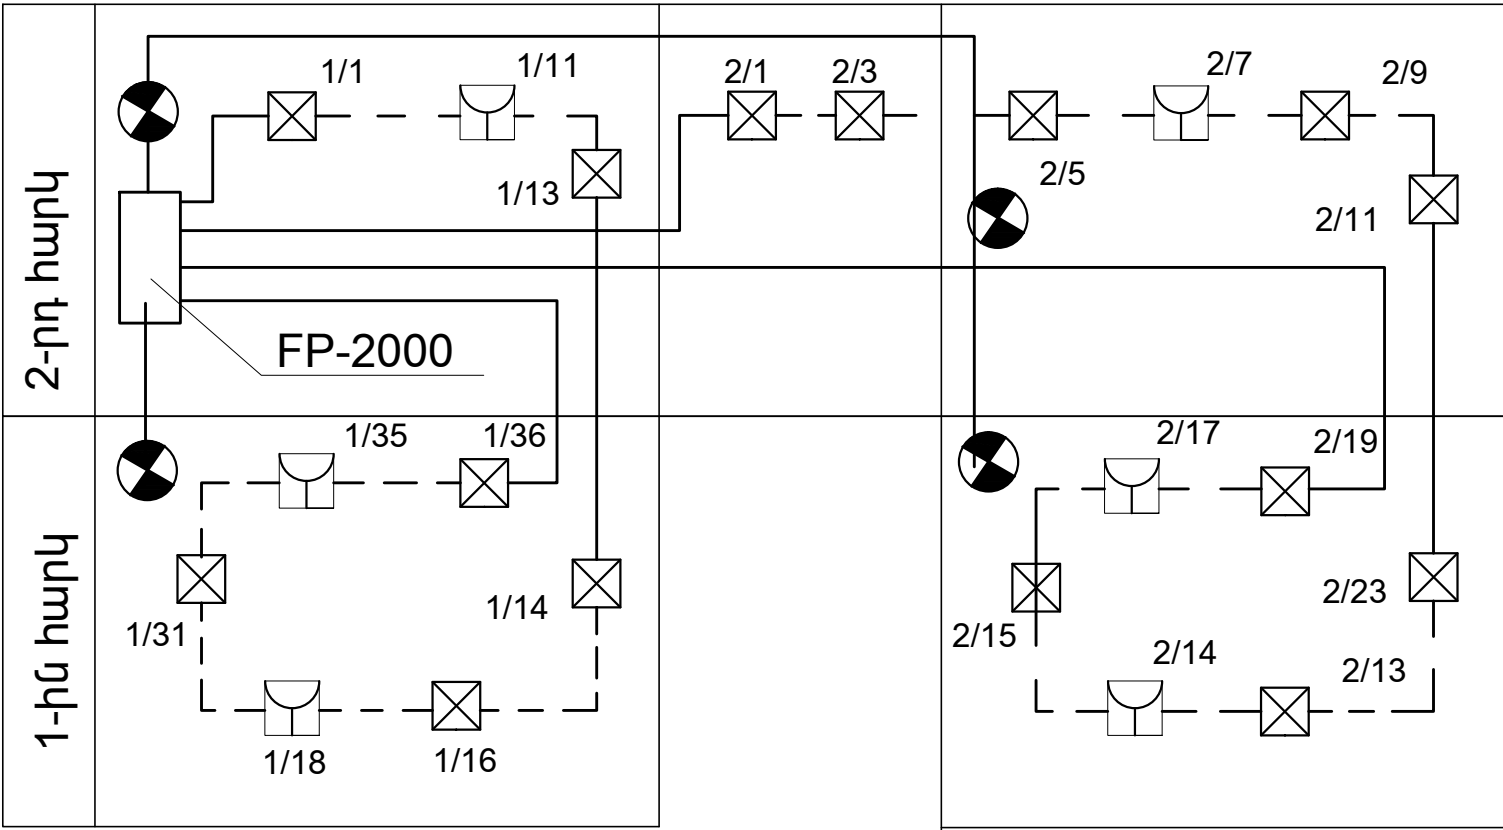

Հակահրդեհային ազդանշումների միացման սխեման



ՊԱՅՄԱՆԱԿԱՆ ՆՇԱՆՆԵՐ

- Հաղորդալար
- ⊗ Հրդեհային տվիչ, ծխի
- ⊕ Հրդեհային տվիչ ձեռնա արումով
- 2/23 Օղակի համարը
- ⊗ Շչակ

Հակահրդեհային համակարգի մասնագիր			
ԳԳ ը/կ	Սարքավորումների և նյութերի անվանումը	Չափ. միավ.	Քանակը
1	Հակահրդեհային ազդանշումների պանել 2 օղակի համար FP-2000/կամ համարժեք/	լ-զմ	1
2	Հրդեհային տվիչ, ծխի DP-2061 /կամ համարժեք/	հատ	39
3	Հրդեհային տվիչ, ձեռնավարումով DM-2000 /կամ համարժեք/	հատ	16
4	Հերմետիկ կուտակիչային մարտկոց 24B, 6.5A	հատ	2
5	ՍԽԲԲ 2x0.75 հատվածքով պղնձե հաղորդալարի անցկացում	զմ	1200
6	911-ծառայության հետ կապի միջոց /Tandem-2M-ին /կամ համարժեքը/	հատ	1
7	Շչակ	հատ	4

ԾՐԱԳՐԻ ԱՌԱՋԱԴՐԱՆՔ՝ TSH-12			ԳՅՈՒՄՐՈՒ «ԱՐԵՎԻԿ» ՄԱՆԿԱՊԱՐՏԵԶԻ ՎԵՐԱԿԱՌՈՒՅՈՒՄ			
			Հակահրդեհային ազդանշումներ	Փուլ	Թերթ	Թերթեր
				ԱՆ	ՀԱ-2	6
ՆԱԽԱԳԾ.	Ս.Եգանյան		Հակահրդեհային ազդանշումների միացման սխեման և մասնագիրը:		 ԷՆԵՐԳԻԿ ՍՊԸ	
ԳԼԽ. ՄԱՍՆ.	Ս.Եգանյան					
Պաշտոն	Ազգանուն	Ստորգր.				