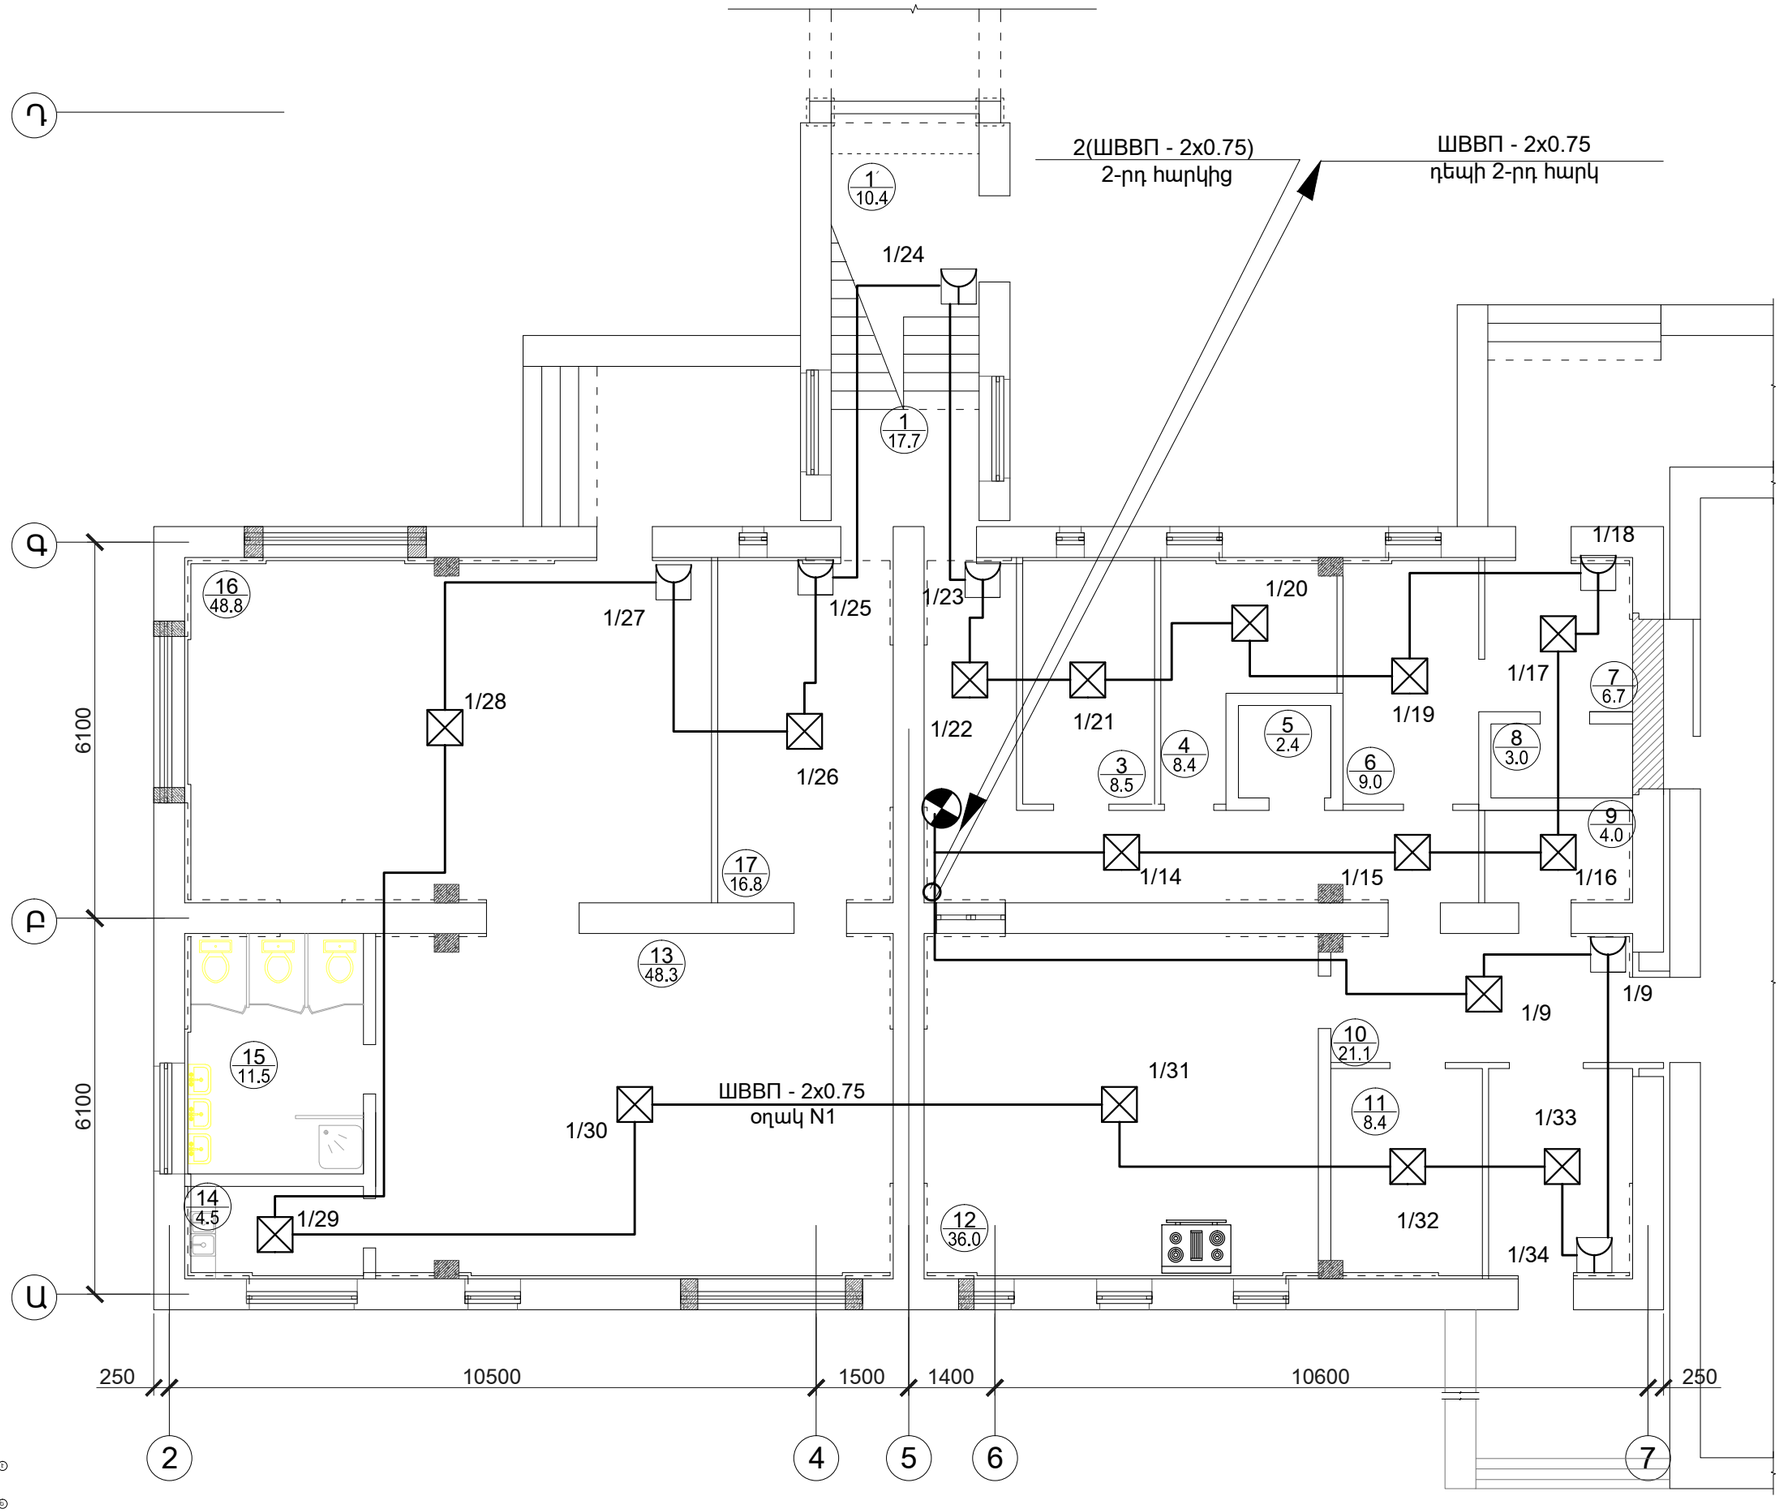

ՀՀ	ՍԵՆՅԱԿՆԵՐԻ ԱՆՎԱՆՈՒՄԸ
1	ԱՍԻՃԱՆԱԿԱՆԴԱԿ
2	ՄԻՋԱՆՑՔ
3	ՋԵՐՄԱՅԻՆ ՀԱՆԳՈՒՅՑ , ԼՎԱՑՔԻ ՍԵՆՅԱԿ
4	ՍՊԻՏԱԿԵՂԵՆԻ ՍԵՆՅԱԿ
5	ԱՆՁՆ. ՍԱՆՀԱՆԳՈՒՅՑ
6	ԲԺՇԿԻ ՍԵՆՅԱԿ
7	ՄԵԿՈՒՍԱՐԱՆ
8	ՍԱՆՀԱՆԳՈՒՅՑ
9	ՍՆՆԴԻ ՊԱՀԵՍՏ
10	ՆԱԽԱՄՈՒՏՔ
11	ՍՆՆԴԻ ՊԱՀԵՍՏ
12	ԽՈՀԱՆՈՑ
13	ԽԱՂԱՍԵՆՅԱԿ
14	ԲՈՒՖԵՏ
15	ՍԱՆՀԱՆԳՈՒՅՑ
16	ՆՆՁԱՍԵՆՅԱԿ
17	ՀԱՆԴԵՐՁԱՍԵՆՅԱԿ

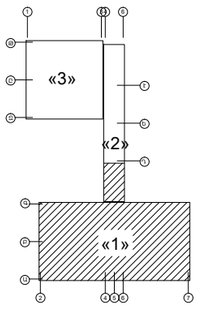

Ծրագրի առաջադրանք՝ TSH-12			ԳՅՈՒՄՐՈՒ «ԱՐԵՎԻԿ» ՄԱՆԿԱՊԱՐՏԵԶԻ ՎԵՐԱԿԱՌՈՒՑՈՒՄ
			Հակահրդեհային ազդանշումներ
ՆԱԽԱԳԾ.	Ս.Եգանյան		Տվիչների տեղադրումը «1» մասնաշենքի առաջին հարկի հատակագծի վրա Մ 1:100
ԳԼԽ. ՄԱՍՆ.	Ս.Եգանյան		
Պաշտոն	Ազգանուն	Ստորագր.	

ՓՈՒԼ	ԹԵՐԹ	ԹԵՐԹԵՐ
ԱՆ	ՀԱ-3	6

INTER energie

ՌՆՏԵՐ էներգիա ՍՊԸ