Հ/Հ	ՍԵՆՅԱԿՆԵՐԻ ԱՆՎԱՆՈՒՄԸ
1	ԱՍԻՃԱՆԱՎԱՆԴԱԿ
2	ԱՆՑՈՒՂԻ
3	ՀԱՆԴԵՐՁԱՍԵՆՅԱԿ
4	ԽԱՂԱՍԵՆՅԱԿ
5	ԲՈՒՖԵՏ
6	ՍԱՆՀԱՆԳՈՒՅՑ
7	ՆՆՁԱՍԵՆՅԱԿ

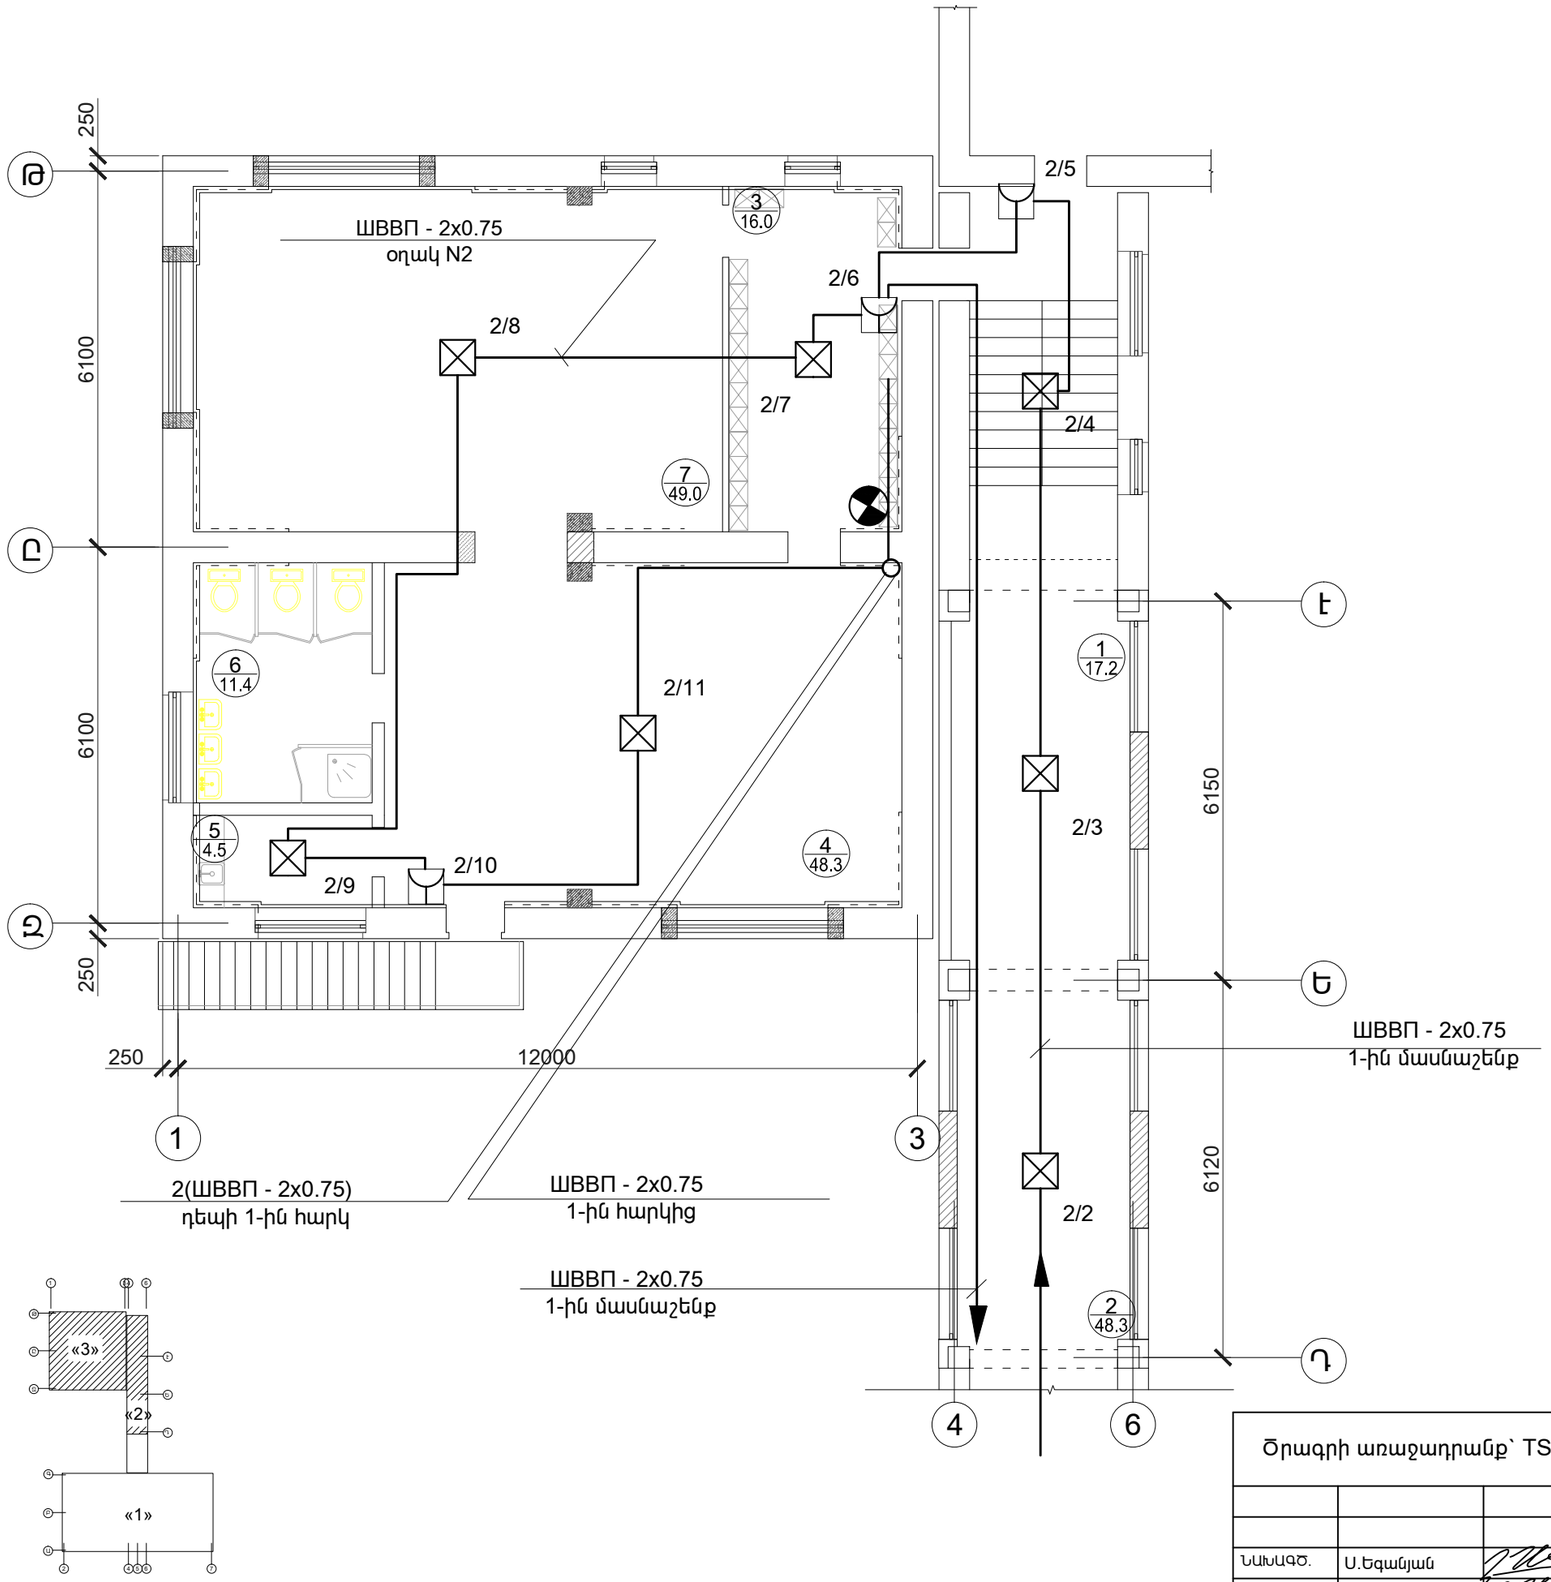

Ծրագրի առաջադրանք՝ TSH-12				ԳՅՈՒՄՐՈՒ «ԱՐԵՎԻԿ» ՄԱՆԿԱՊԱՐՏԵԶԻ ՎԵՐԱԿԱՌՈՒՑՈՒՄ		
				Հակահրդեհային ազդանշումներ	ՓՈՒԼ	ԹԵՐԹ	ԹԵՐԹԵՐ
					ԱՆ	ՀԱ-6	6
ՆԱԽԱԳԾ.	Ս.Եգանյան			Տվիչների տեղադրումը 2-րդ և 3-րդ մասնաշենքերի երկրորդ հարկի հատակագծի վրա Մ 1:100	INTER energia	ԻՆՏԵՐ էներգիա ՍՊԸ
ԳԼԽ. ՄԱՍՆ.	Ս.Եգանյան					
Պաշտոն	Ազգանուն	Ստորագր.				