

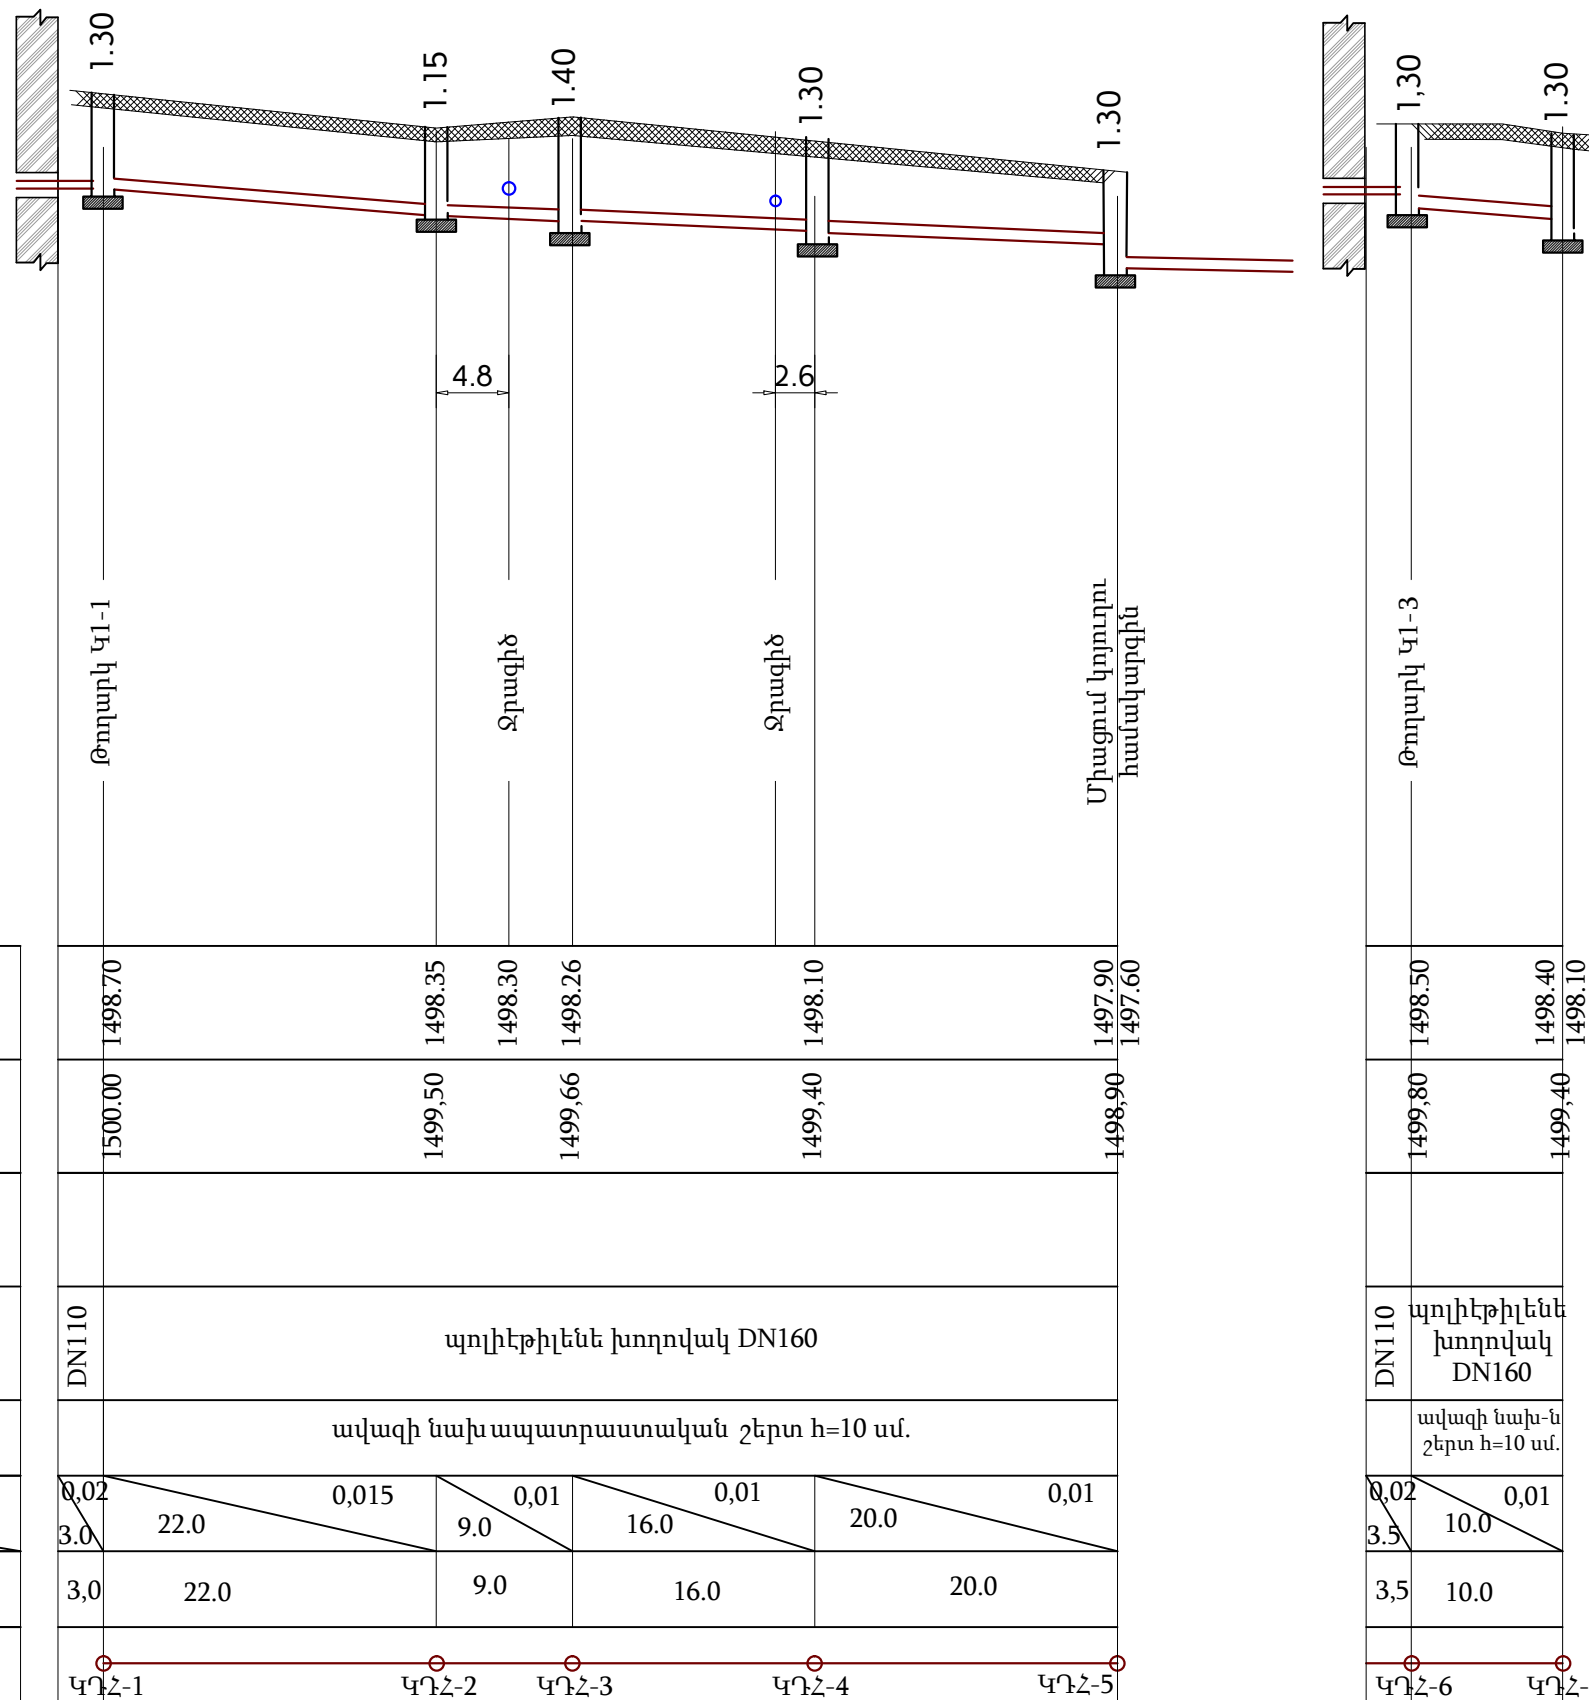


Մ Ուղղահ. 1:100
Հորիզ. 1:500

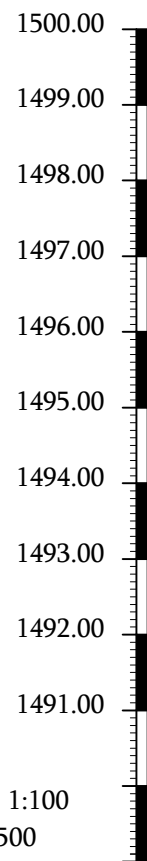

Խողովակի Հատակի Նիշ	1498.70	1498.35	1498.30	1498.26	1498.10	1497.90	1497.60
Հողի Բնական Նիշ	1500.00	1499.50	1498.66	1499.40	1498.90	1499.80	1498.40
Հողի Նախագծային Նիշ							
Խողավակի Նյութը	DN110	պոլիէթիլեն խողովակ DN160					
Հիմնատակը		ավազի նախապատրաստական շերտ h=10 սմ.					
Երկարությունը	0.02	22.0	9.0	16.0	20.0	3.5	10.0
Հեռավորությունը	3.0	22.0	9.0	16.0	20.0	3.5	10.0
Հորերի N:	Կ1-1	Կ1-2-1	Կ1-2-2	Կ1-2-3	Կ1-2-4	Կ1-2-5	Կ1-3

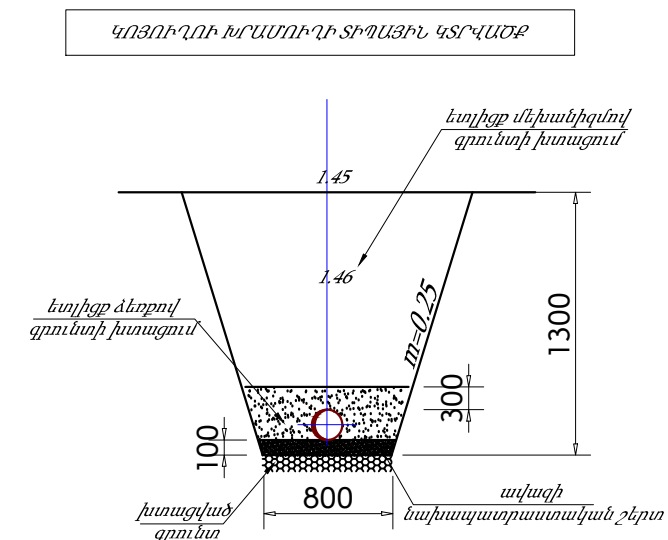

ԾՐԱԳՐԻ ԱՌԱՋԱՂԻՍՆՔ՝ TSH-12				ԳՅՈՒՄՐԻ ՔԱՂԱՔԻ «ԱՐԵՎԻԿ» ՄԱՆԿԱՊԱՐՏԵԶԻ ՎԵՐԱՆՈՐՈԳՈՒՄ		
				ՋՐԱՄԱՏԱԿԱՐԱՐՈՒՄ ԵՎ ԿՈՅՈՒՂԻ	ՓՈՒԼ	ԹԵՐԹ
					ԱՆ	14
Նախագծեց	Գ. ԵՂՈՅԱՆ	Ք. ԵՂՈՅԱՆ		ԿՈՅՈՒՂՈՒ ԵՐԿԱՅՆԱԿԱՆ ԿՏՐՎԱԾՔ		
ՆԳՃ						
ՊԱՇՏՈՆ	ԱԶԳԱՆՈՒՆ	ՍՏՈՐԱԳՐ.				