Հ/Հ	ՍԵՆՅԱԿՆԵՐԻ ԱՆՎԱՆՈՒՄԸ
1	ԱՍԻՃԱՆԱՎԱՆԴԱԿ
2	ՄԻԶԱՆՑՔ
3	ՋԵՐՄԱՅԻՆ ՀԱՆԳՈՒՅՑ , ԼՎԱՑՔԻ ՍԵՆՅԱԿ
4	ՍՊԻՏԱԿԵՂԵՆԻ ՍԵՆՅԱԿ
5	ԱՆՋՆ. ՍԱՆՀԱՆԳՈՒՅՑ
6	ԲԺՇԿԻ ՍԵՆՅԱԿ
7	ՄԵԿՈՒՍԱՐԱՆ
8	ՍԱՆՀԱՆԳՈՒՅՑ
9	ՍՆՆԴԻ ՊԱՀԵՍՏ
10	ՆԱԽԱՄՈՒՏՔ
11	ՍՆՆԴԻ ՊԱՀԵՍՏ
12	ԽՈՀԱՆՈՑ
13	ԽԱՂԱՍԵՆՅԱԿ
14	ԲՈՒՖԵՏ
15	ՍԱՆՀԱՆԳՈՒՅՑ
16	ՆՆՋԱՍԵՆՅԱԿ
17	ՀԱՆԴԵՐՁԱՍԵՆՅԱԿ

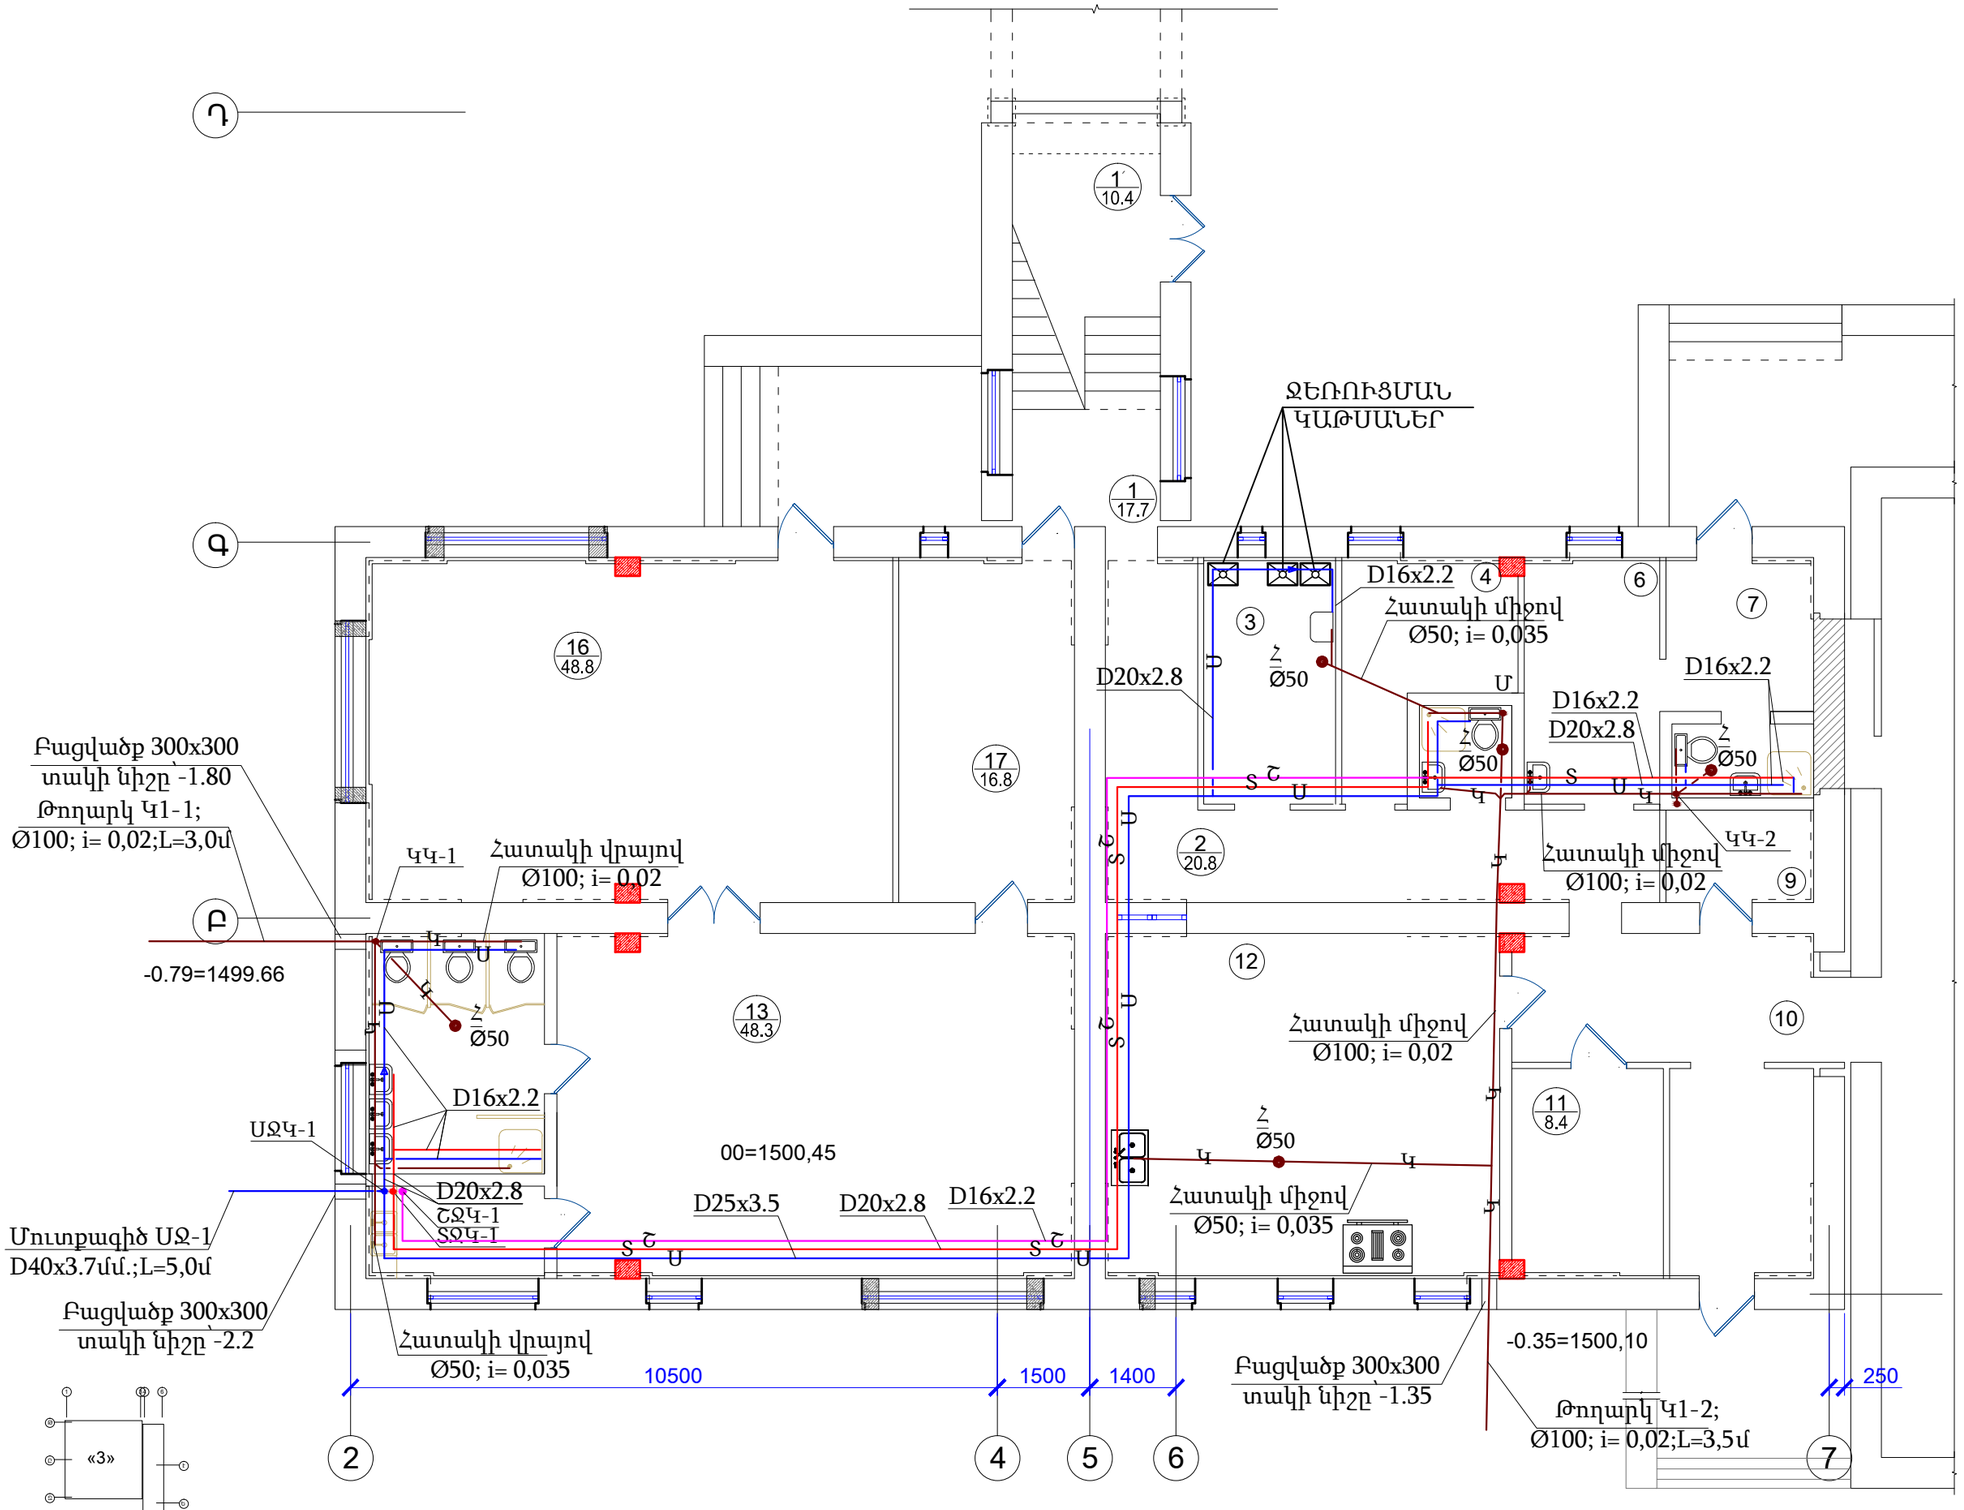

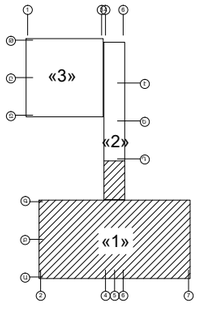

ԾՐԱԳՐԻ ԱՌԱՋԱԴՐԱՆՔ՝ TSH-12				ԳՅՈՒՄՐԻ ՔԱՂԱՔԻ «ԱՐԵՎԻԿ» ՄԱՆԿԱՊԱՐՏԵԶԻ ՎԵՐԱՆՈՐՈԳՈՒՄ	
				ՋՐԱՄԱՏԱԿԱՐԱՐՈՒՄ ԵՎ ԿՈՅՈՒՂԻ	ՓՈՒԼ / ԱՆ: 6 / 16
Նախագծեց	Գ. ԵՂՈՅԱՆ			ԱՌԱՋԻՆ ՄԱՍՆԱՇԵՆՔԻ ԱՌԱՋԻՆ ՀԱՐԿԻ ՀԱՏԱԿԱԳԻԾ ՋՐԱՄԱՏԱԿԱՐԱՐՄԱՆ ԵՎ ԿՈՅՈՒՂԻ ՀԱՄԱԿԱՐԳՈՎ	INTER energie ԻՆՏԵՐ էներգիա ՍՊԸ
ՆԳԱ					
ՊԱՇՏՈՆ	ԱԶԳԱՆՈՒՆ	ՍՏՈՐԱԳՐ.			