Հ/Հ	ՍԵՆՅԱԿՆԵՐԻ ԱՆՎԱՆՈՒՄԸ
1	ԱՍԻՃԱՆԱՎԱՆԴԱԿ
2	ՀԱՆԴԵՐՁԱՍԵՆՅԱԿ
3	ԽԱՂԱՍԵՆՅԱԿ
4	ԲՈՒՖԵՏ
5	ՍԱՆՀԱՆԳՈՒՅՑ
6	ՆՆՁԱՍԵՆՅԱԿ

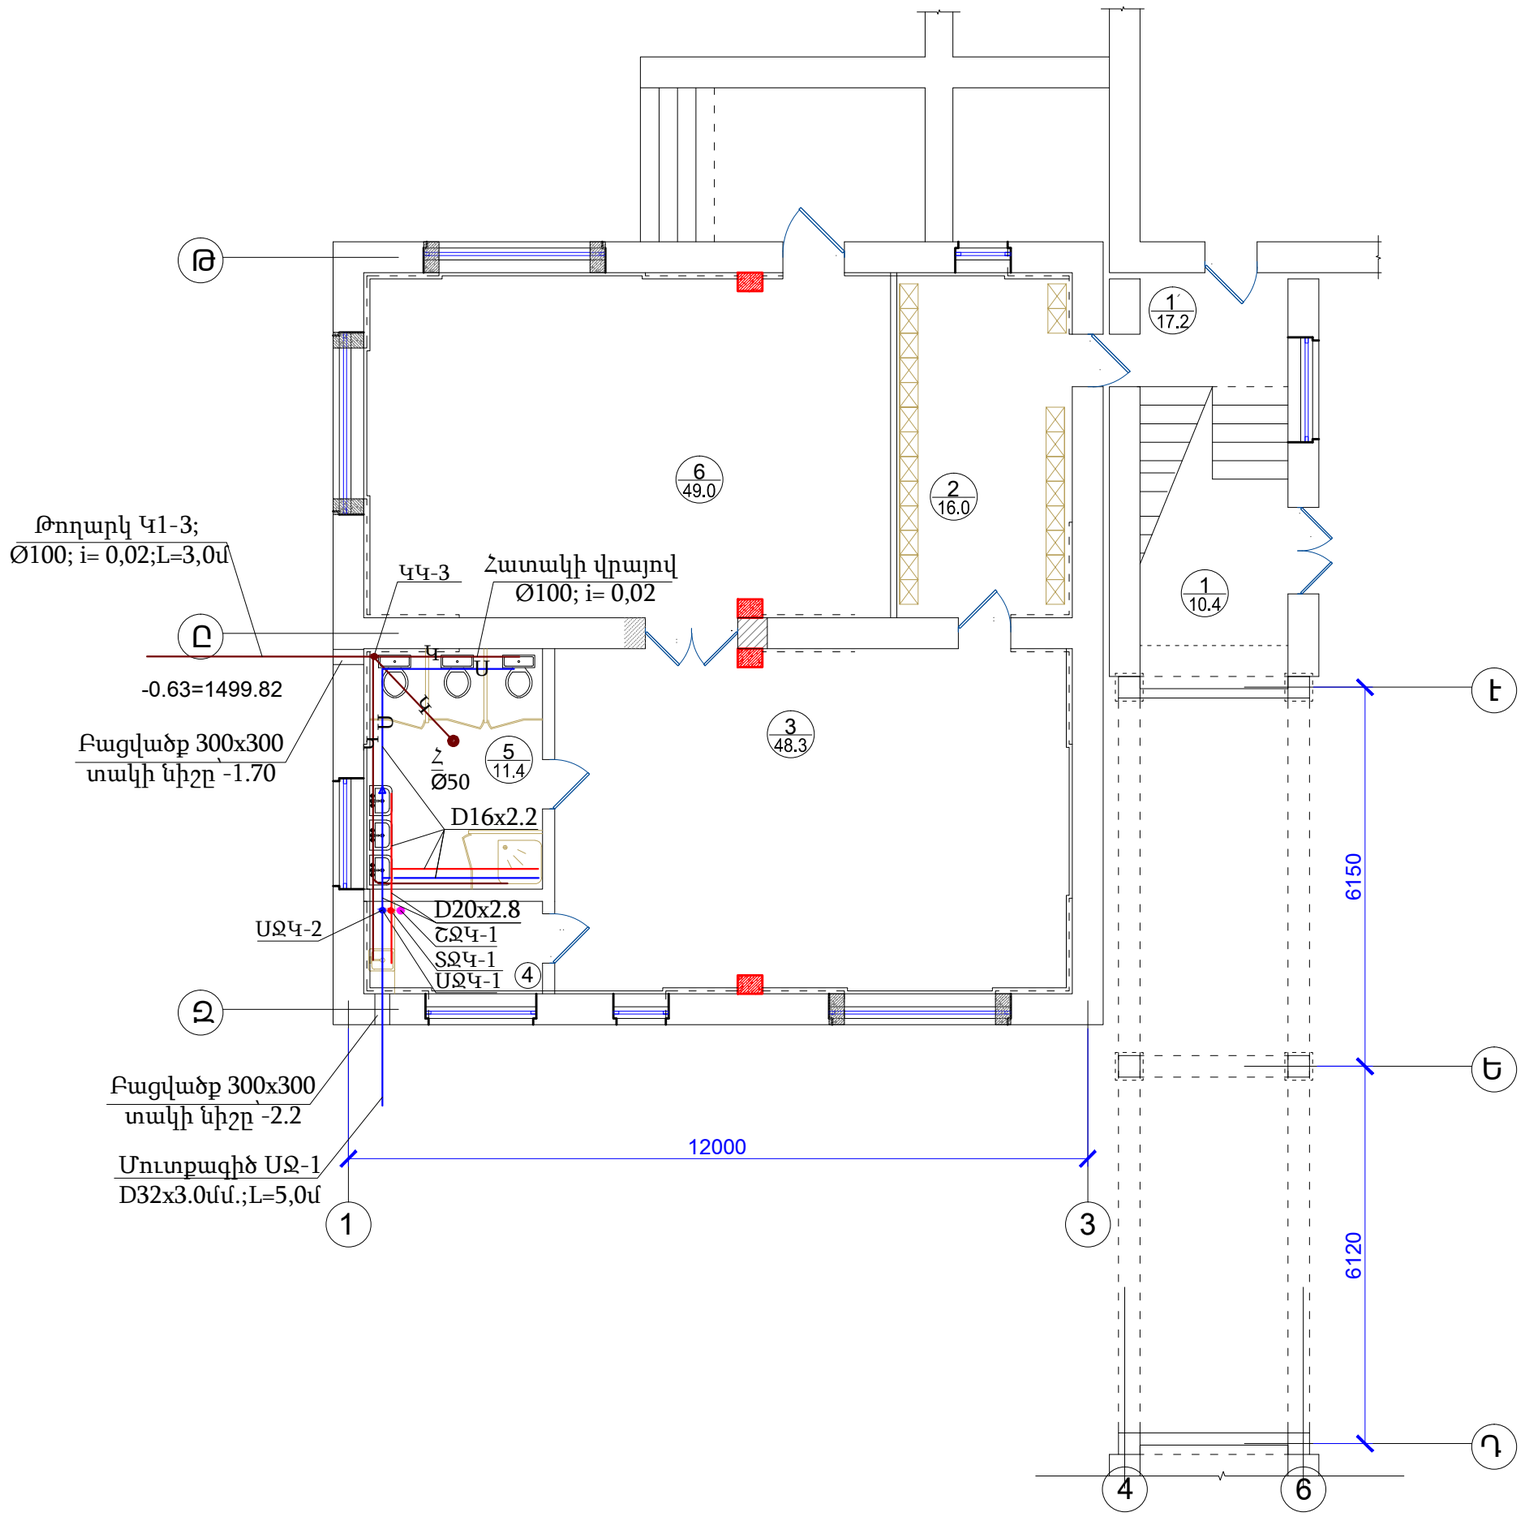

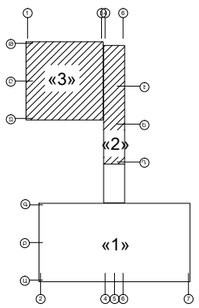

ԾՐԱԳՐԻ ԱՌԱՋԱԴՐԱՆՔ՝ TSH-12				ԳՅՈՒՄՐԻ ՔԱՂԱՔԻ «ԱՐԵՎԻԿ» ՄԱՆԿԱՊԱՐՏԵԶԻ ՎԵՐԱՆՈՐՈԳՈՒՄ		
				ՋՐԱՄԱՏԱԿԱՐԱՐՈՒՄ ԵՎ ԿՈՅՈՒՂԻ	ՓՈՒԼ	ԹԵՐԹ	ԹԵՐԹԵՐ
					ԱՆ	8	16
Նախագծեց	Գ. ԵՂՈՅԱՆ			ԵՐՐՈՐԴ ՄԱՍՆԱՇԵՆՔԻ ԱՌԱՋԻՆ ՀԱՐԿԻ ՀԱՏԱԿԱԳԻԾ ՋՐԱՄԱՏԱԿԱՐԱՐՄԱՆ ԵՎ ԿՈՅՈՒՂԻ ՀԱՄԱԿԱՐԳՈՎ	INTER energia	ԻՆՏԵՐ էներգիա ՍՊԸ	
ՆԳՄ							
ՊԱՇՏՈՆ	ԱԶԳԱՆՈՒՆ	ՍՏՈՐԱԳՐ.					