



Հանգույց "Ա"

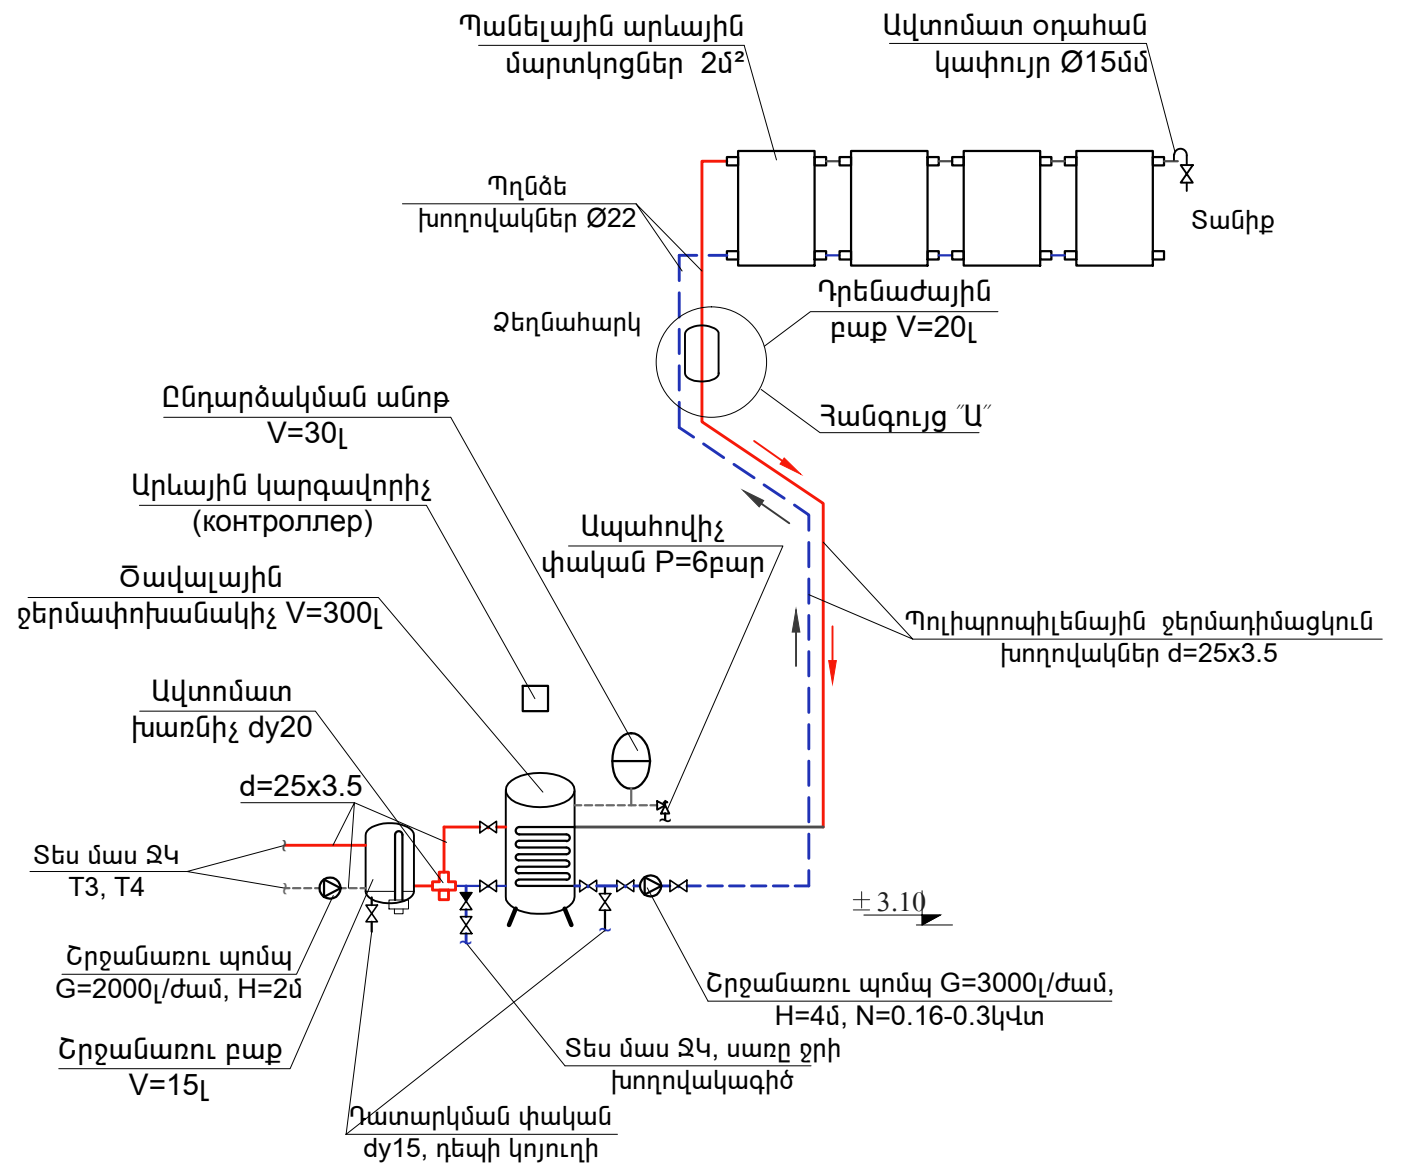

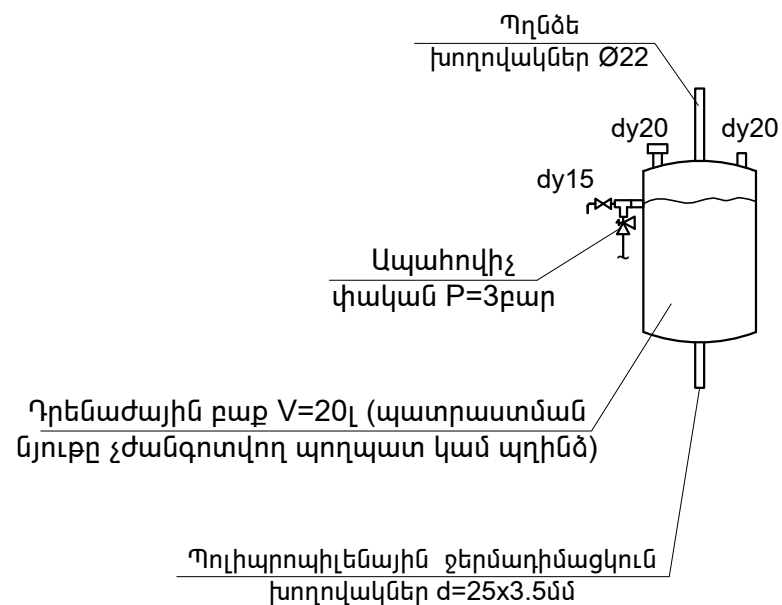


ՊԱՅՄԱՆԱԿԱՆ ՆՇԱՆՆԵՐ

- — — — — ՋԵՐՄԱԴԻՄԱՑԿՈՒՆ ԽՈՂՈՎԱԿՆԵՐ d=25x3.5մմ
- — — — — T3 ՏԱՔ ՋՐԱՄԱՏԱԿԱՐԱՐՄԱՆ ԽՈՂՈՎԱԿԱԳԻԾ
- — — — — T4 ՏԱՔ ՋՐԱՄԱՏԱԿԱՐԱՐՄԱՆ ՇՐՋԱՆԱՌՈՒ ԽՈՂՈՎԱԿԱԳԻԾ
- — — — — ՍԱՐԸ ՋՐԻ ԽՈՂՈՎԱԿԱԳԻԾ

ԾԱՆՈԹՈՒԹՅՈՒՆ

- Պանելային արևային մարտկոցների տեղադրման սխեման տանիքին տե՛ս ԳԼ-32,
- Մարտկոցների հենարանների կոնստրուկտիվ սխեման տե՛ս Կ-31

Ծրագրի առաջադրանք՝ TSH-12				Գյումրու «Արևիկ» մանկապարտեզի վերակառուցում			
				Արևային տաք ջրամատակարարում	ՓՈՒԼ	ԹԵՐԹ	ԹԵՐԹԵՐ
					ԱՆ	Ա-2	2
				Տաք ջրամատակարարման համակարգի սխեմա			
Նախագծ.	Ա. Թորոսյան						
Պաշտոն	Ազգանուն	Ստորագր.					