ԳԼԽԱՎՈՐ ՀԱՏԱԿԱԳԻԾ
Մ 1 : 500

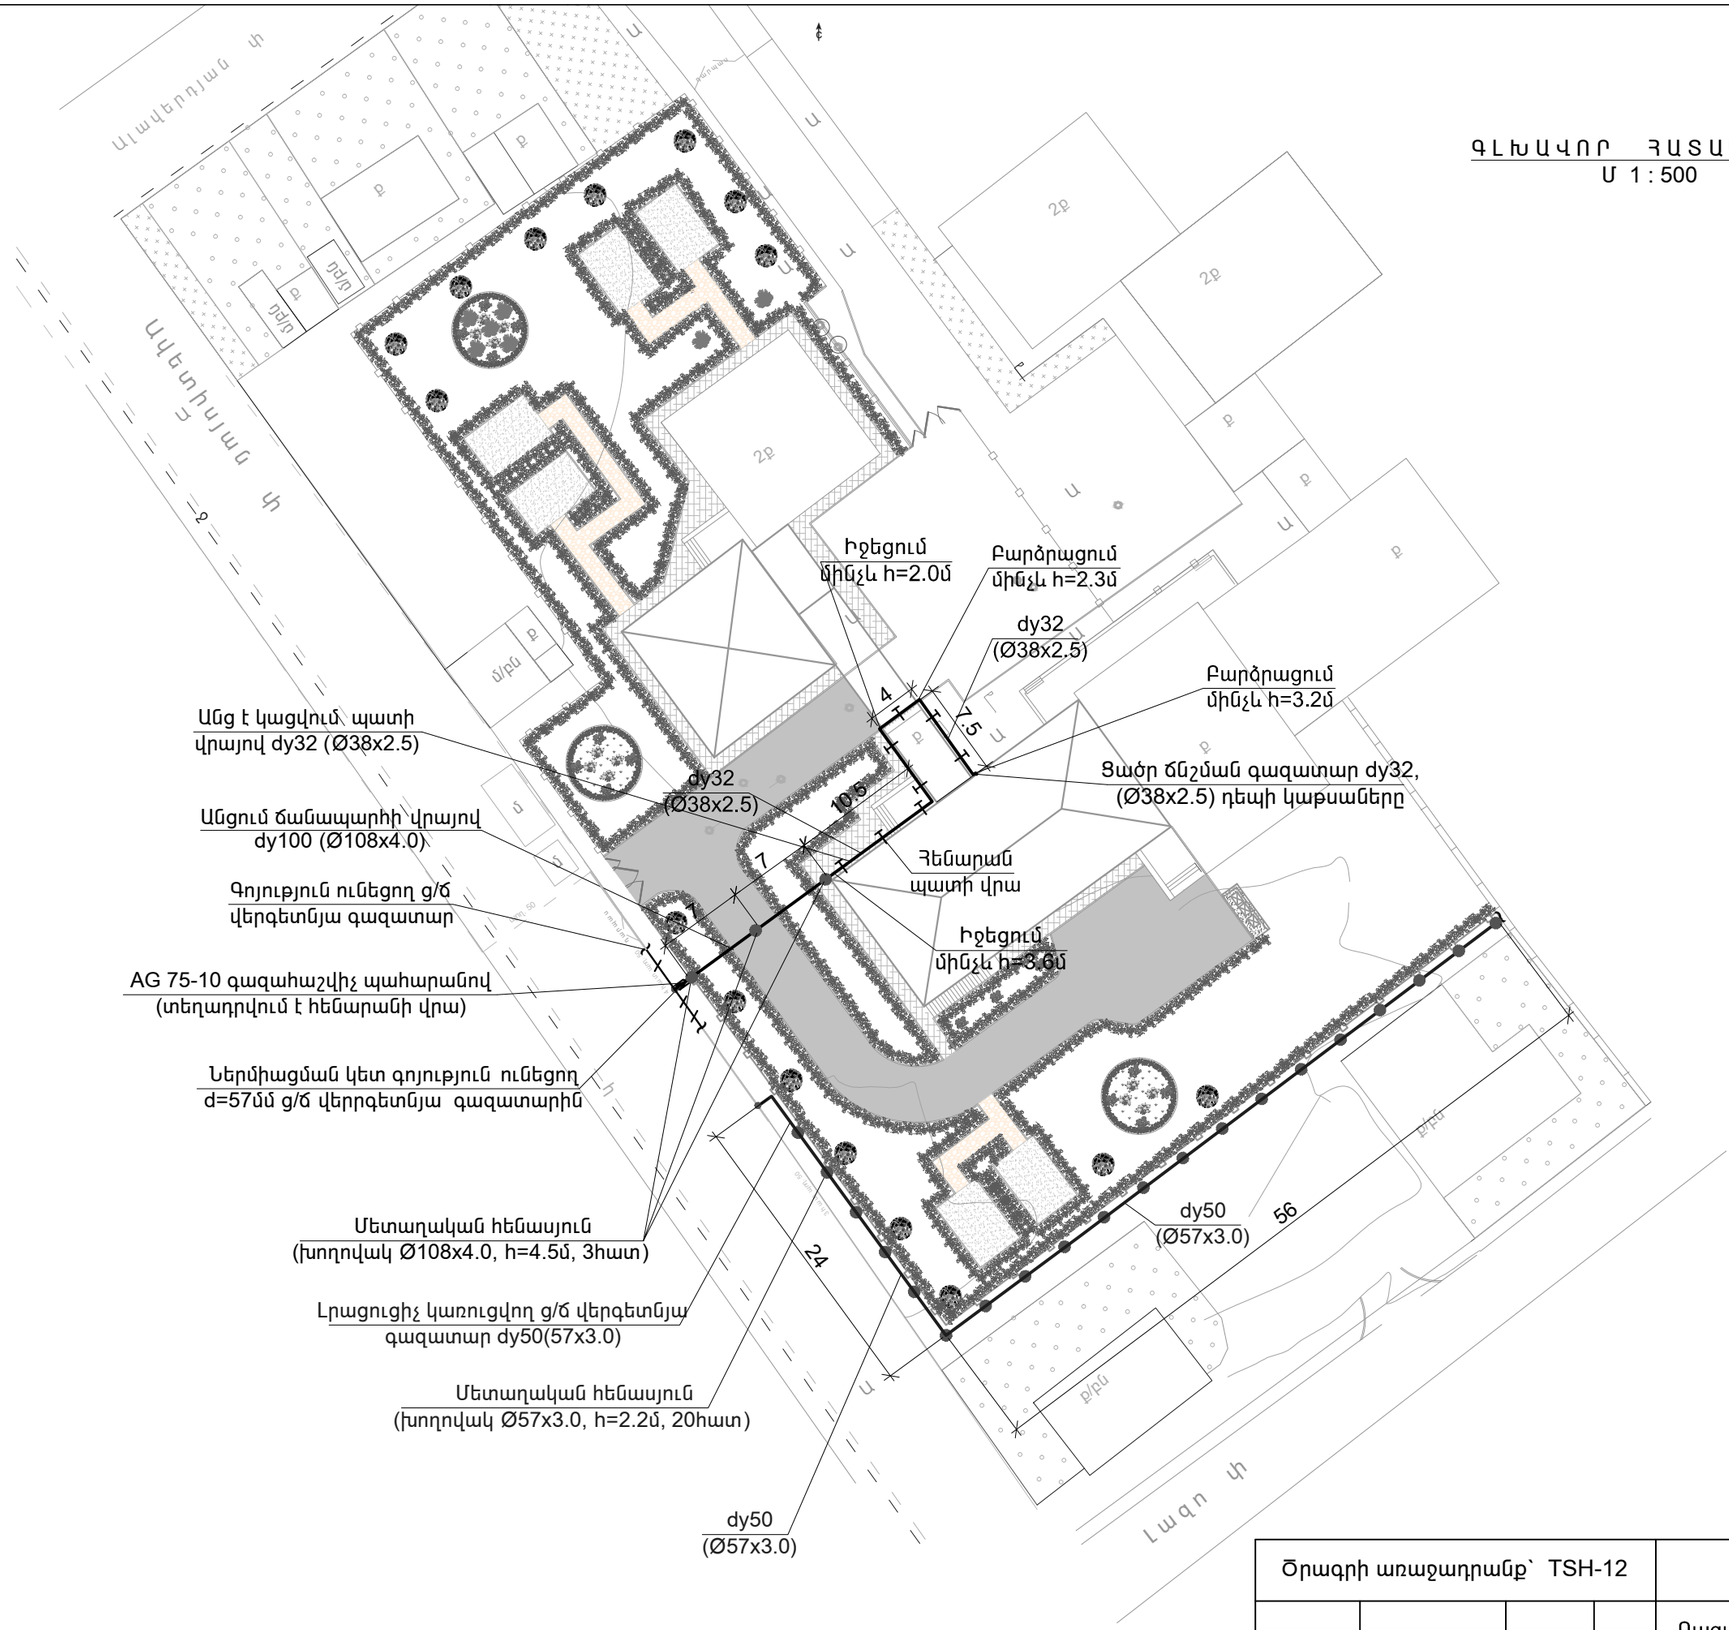
Ալավերդյան փ
Ավետիսյան փ
Լազո փ
Ս/Ֆ
Ս/Ֆ
Ս/Ֆ
Ս/Ֆ
Ս/Ֆ
Ս/Ֆ
2ք
2ք
2ք
Ս
Ս
Ս