


Գազատար ցանցի անցկացման տարածական սխեմա

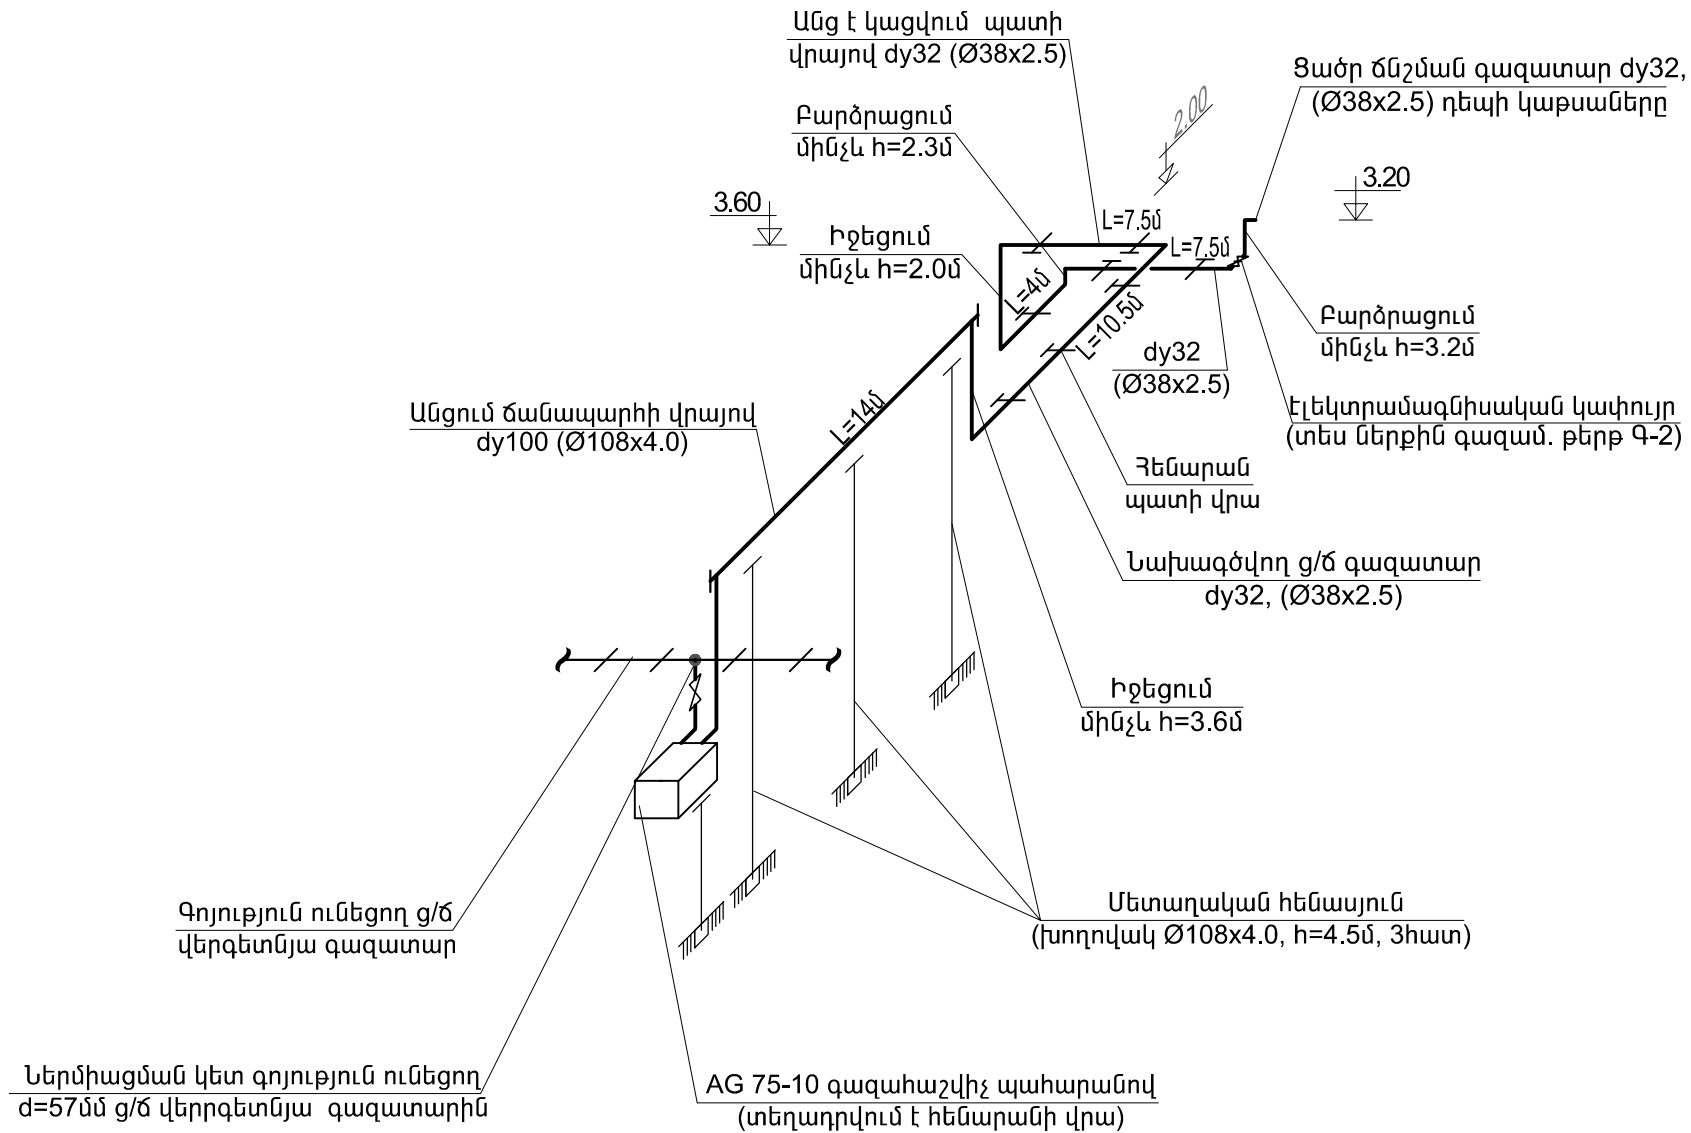

Ծրագրի առաջադրանք՝ TSH-12				Գյումրու «Արևիկ» մանկապարտեզի վերակառուցում		
				Գազամատակարարման արտաքին ցանց	ՓՈՒԼ	ԹԵՐԹ
					ԱՆ	Գ-3
					ԹԵՐԹԵՐ	5
Նախագծ.	Ա. Թորոսյան			Գազատար ցանցի անցկացման տարածական սխեմա		ԻՆՏԵՐ ԷՆԵՐԳԻԱ ՍՊԸ
Պաշտոն	Ազգանուն	Ստորագր.				