

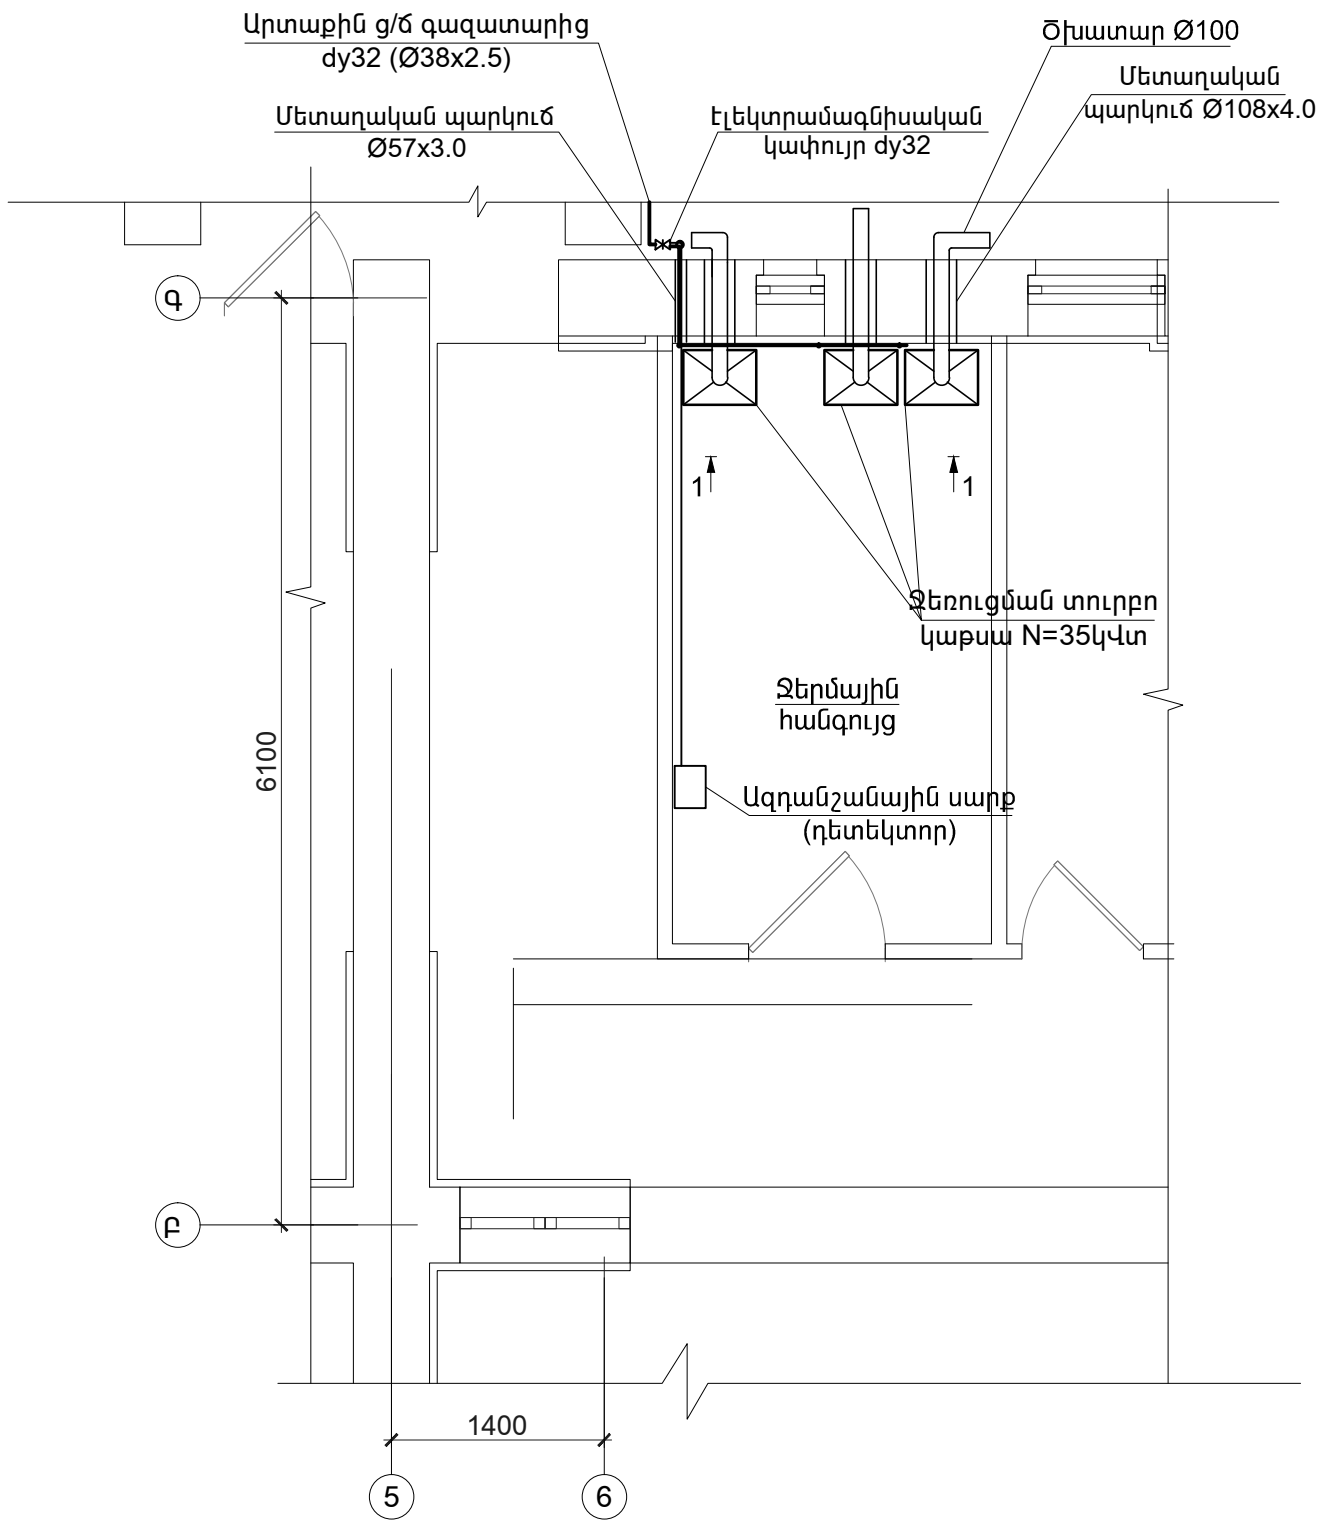


Ջերմային հանգույցի գազամատակարարման հատակագիծ
Մ 1:50

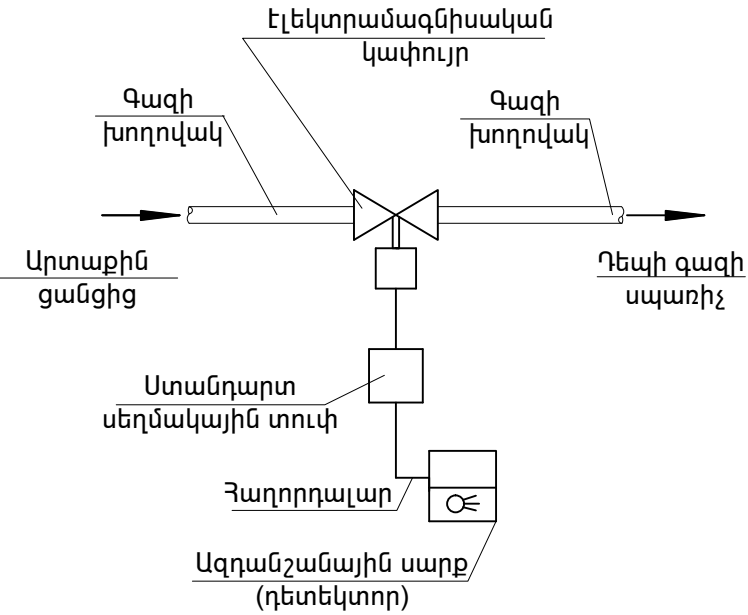

Կտրվածք 1-1
Մ 1:50

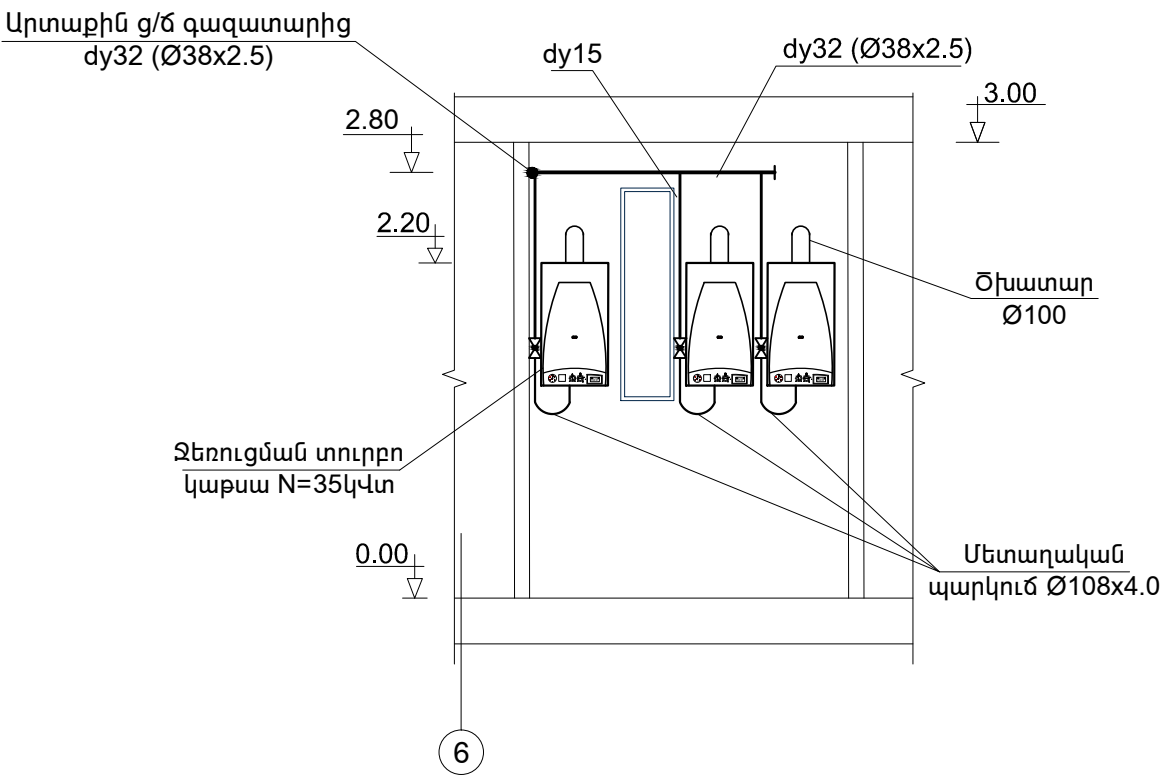

Ծրագրի առաջադրանք՝ TSH-12				Գյուլնրու «Արևիկ» մանկապարտեզի վերակառուցում		
				Գազամատակարարման ներքին ցանց	ՓՈՒԼ	ԹԵՐԹ
					ԱՆ	Գ-2
Ջերմային հանգույցի հատակագիծ, կտրվածք 1-1						ԻՆՏԵՐ ԷՆԵՐԳԻԱ ՍՊԸ
Նախագծ.	Ա. Թորոսյան					
Պաշտոն	Ազգանուն	Ստորագր.				