



«1» մասնաշենքի առաջին հարկի ջեռուցման համակարգի հատակագիծ
Մ 1:100

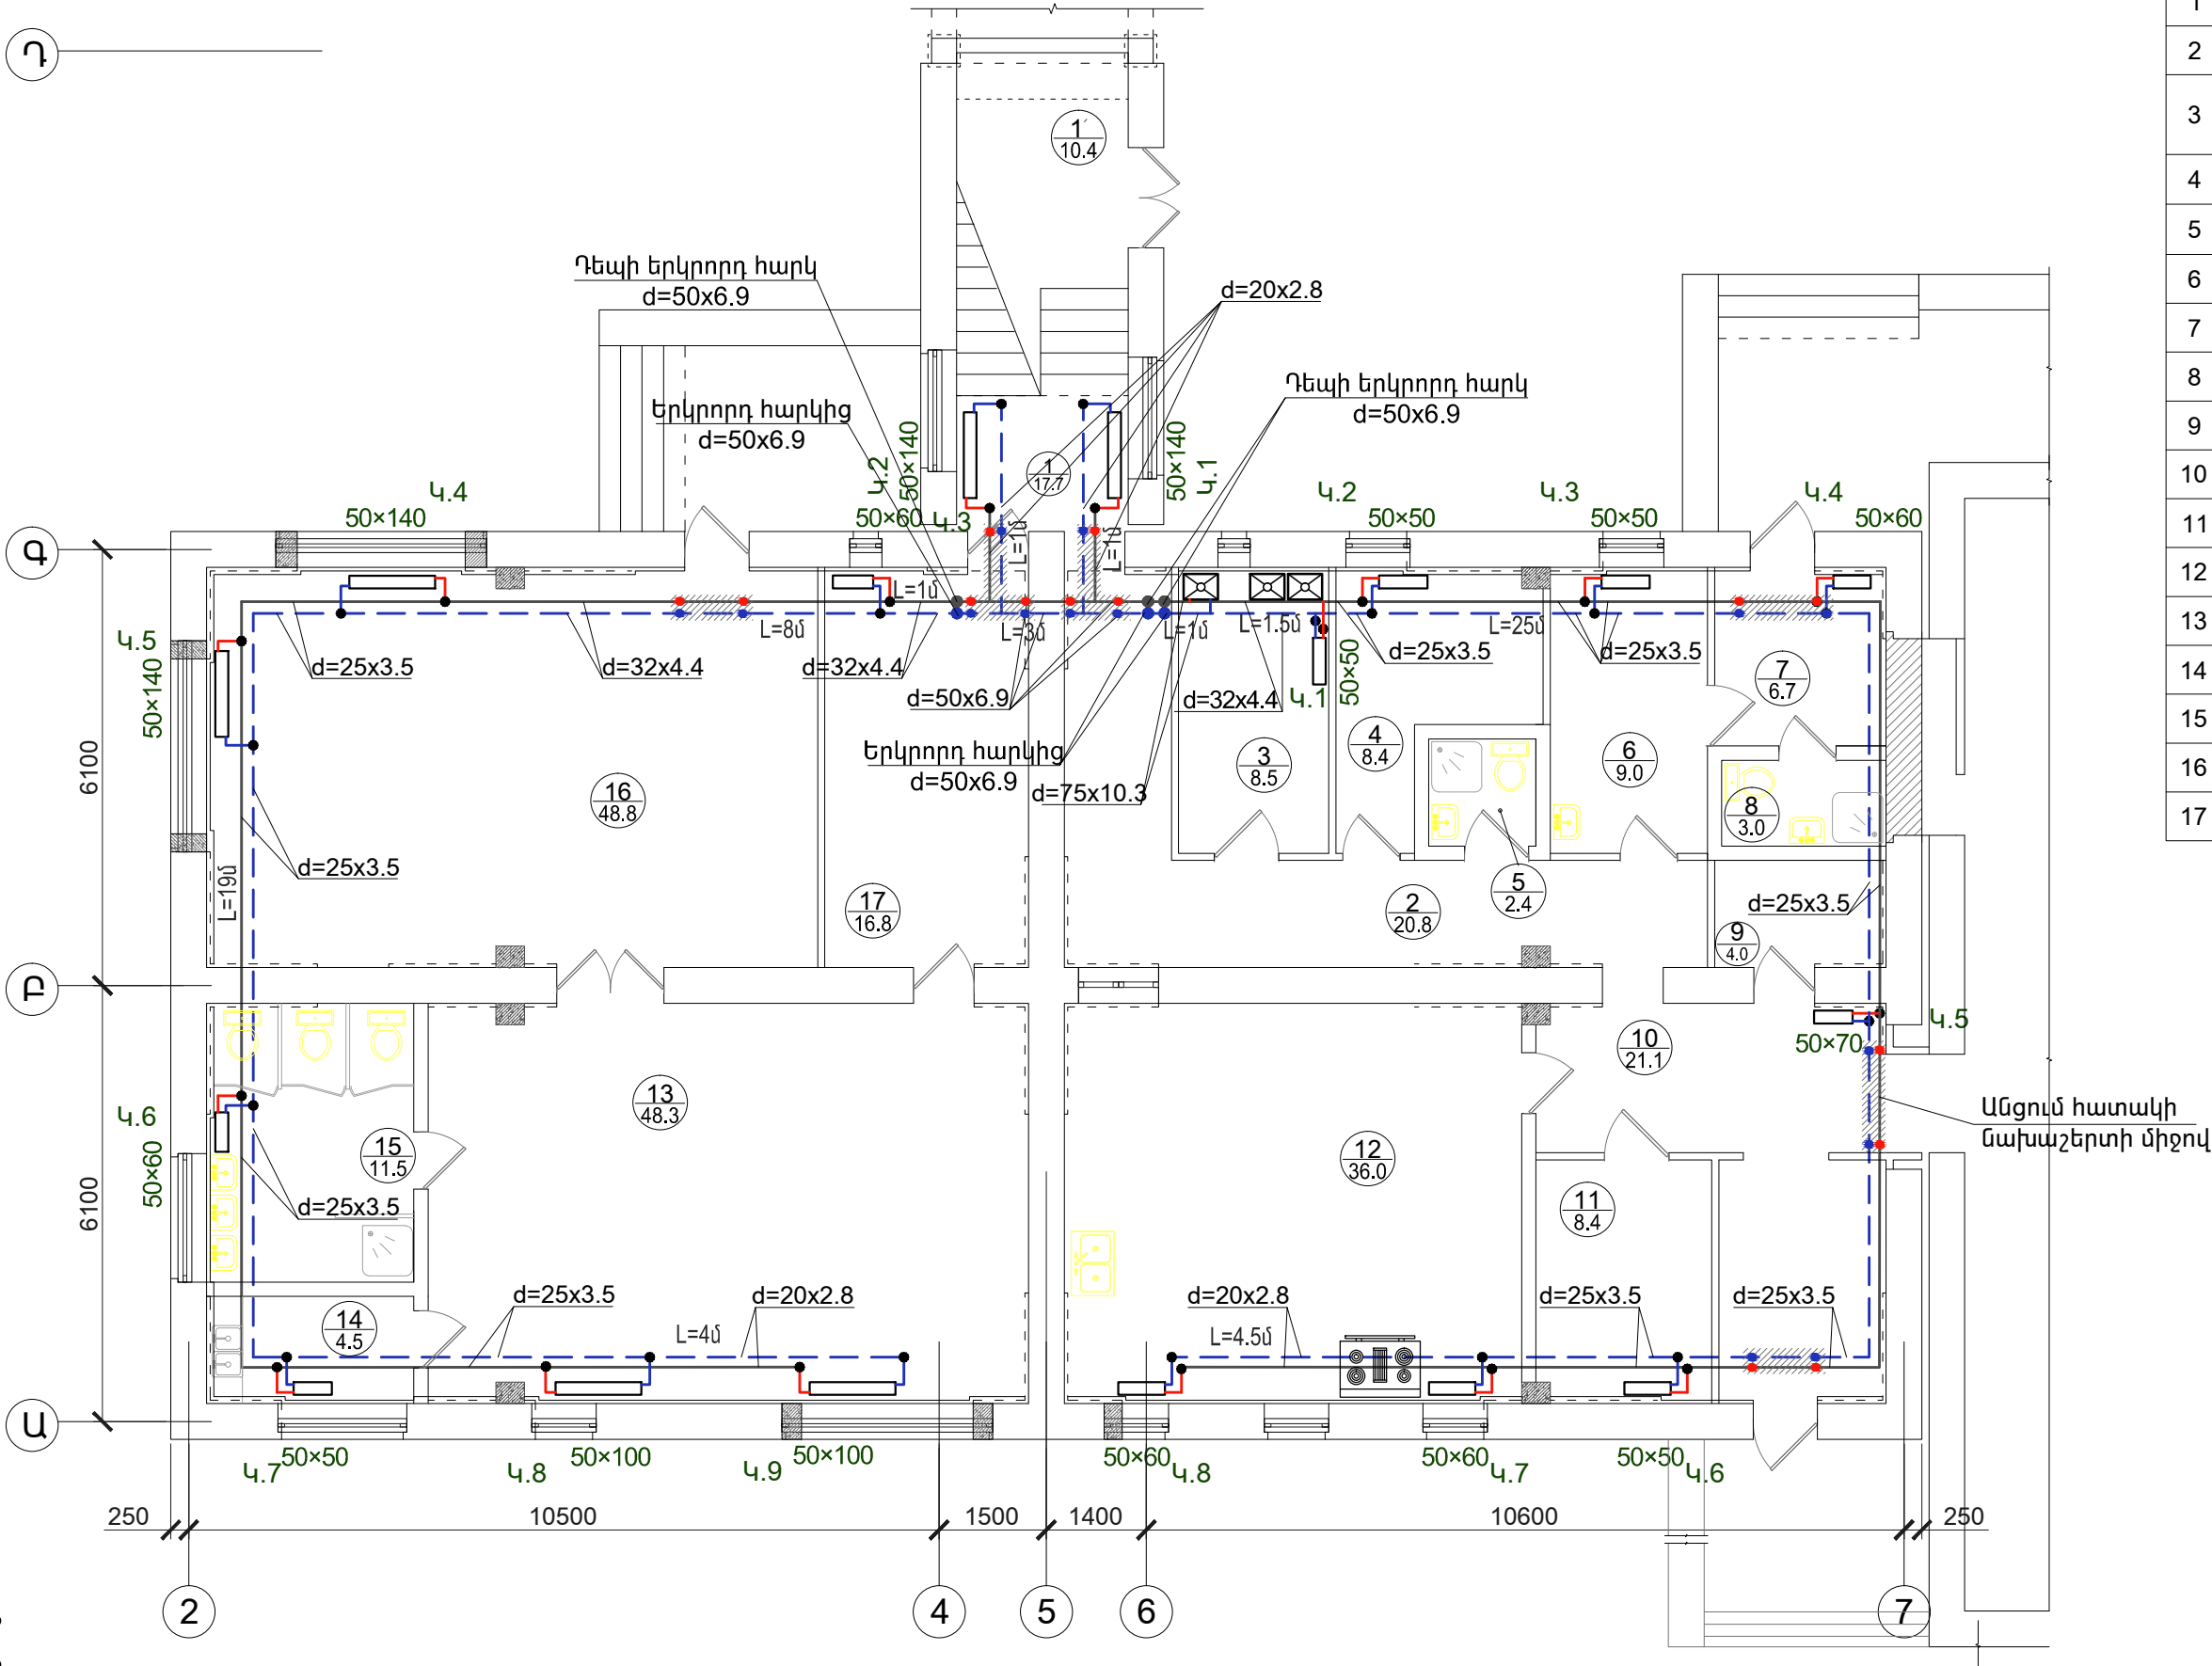

Հ/Հ	ՍԵՆՅԱԿՆԵՐԻ ԱՆՎԱՆՈՒՄԸ
1	ԱՍԻՃԱՆԱՎԱՆՂԱԿ
2	ՄԻՋԱՆՑՔ
3	ՋԵՐՄԱՅԻՆ ՀԱՆԳՈՒՅՑ , ԼՎԱՑՔԻ ՍԵՆՅԱԿ
4	ՍՊԻՏԱԿԵՂԵՆԻ ՍԵՆՅԱԿ
5	ԱՆՋՆ. ՍԱՆՀԱՆԳՈՒՅՑ
6	ԲԺՇԿԻ ՍԵՆՅԱԿ
7	ՄԵԿՈՒՄԱՐԱՆ
8	ՍԱՆՀԱՆԳՈՒՅՑ
9	ՍՆՆԴԻ ՊԱՀԵՍ
10	ՆԱԽԱՍՈՒՏՔ
11	ՍՆՆԴԻ ՊԱՀԵՍ
12	ԽՈՀԱՆՈՑ
13	ԽԱՂԱՍԵՆՅԱԿ
14	ԲՈՒՖԵՏ
15	ՍԱՆՀԱՆԳՈՒՅՑ
16	ՆԱԽԱՍԵՆՅԱԿ
17	ՀԱՆԴԵՐՋԱՍԵՆՅԱԿ

Ծրագրի առաջադրանք՝ TSH-12				Գյուլնուր «Արևիկ» մանկապարտեզի վերակառուցում			
				Ջեռուցում		ՓՈՒԼ	ԹԵՐԹ
						ԱՆ	Ջ-2
						ԹԵՐԹԵՐ	10
Նախագծ.	Ա. Թորոսյան			«1» մասնաշենքի առաջին հարկի ջեռուցման համակարգի հատակագիծ Մ 1:100			
Պաշտոն	Ազգանուն	Ստորագր.					

