



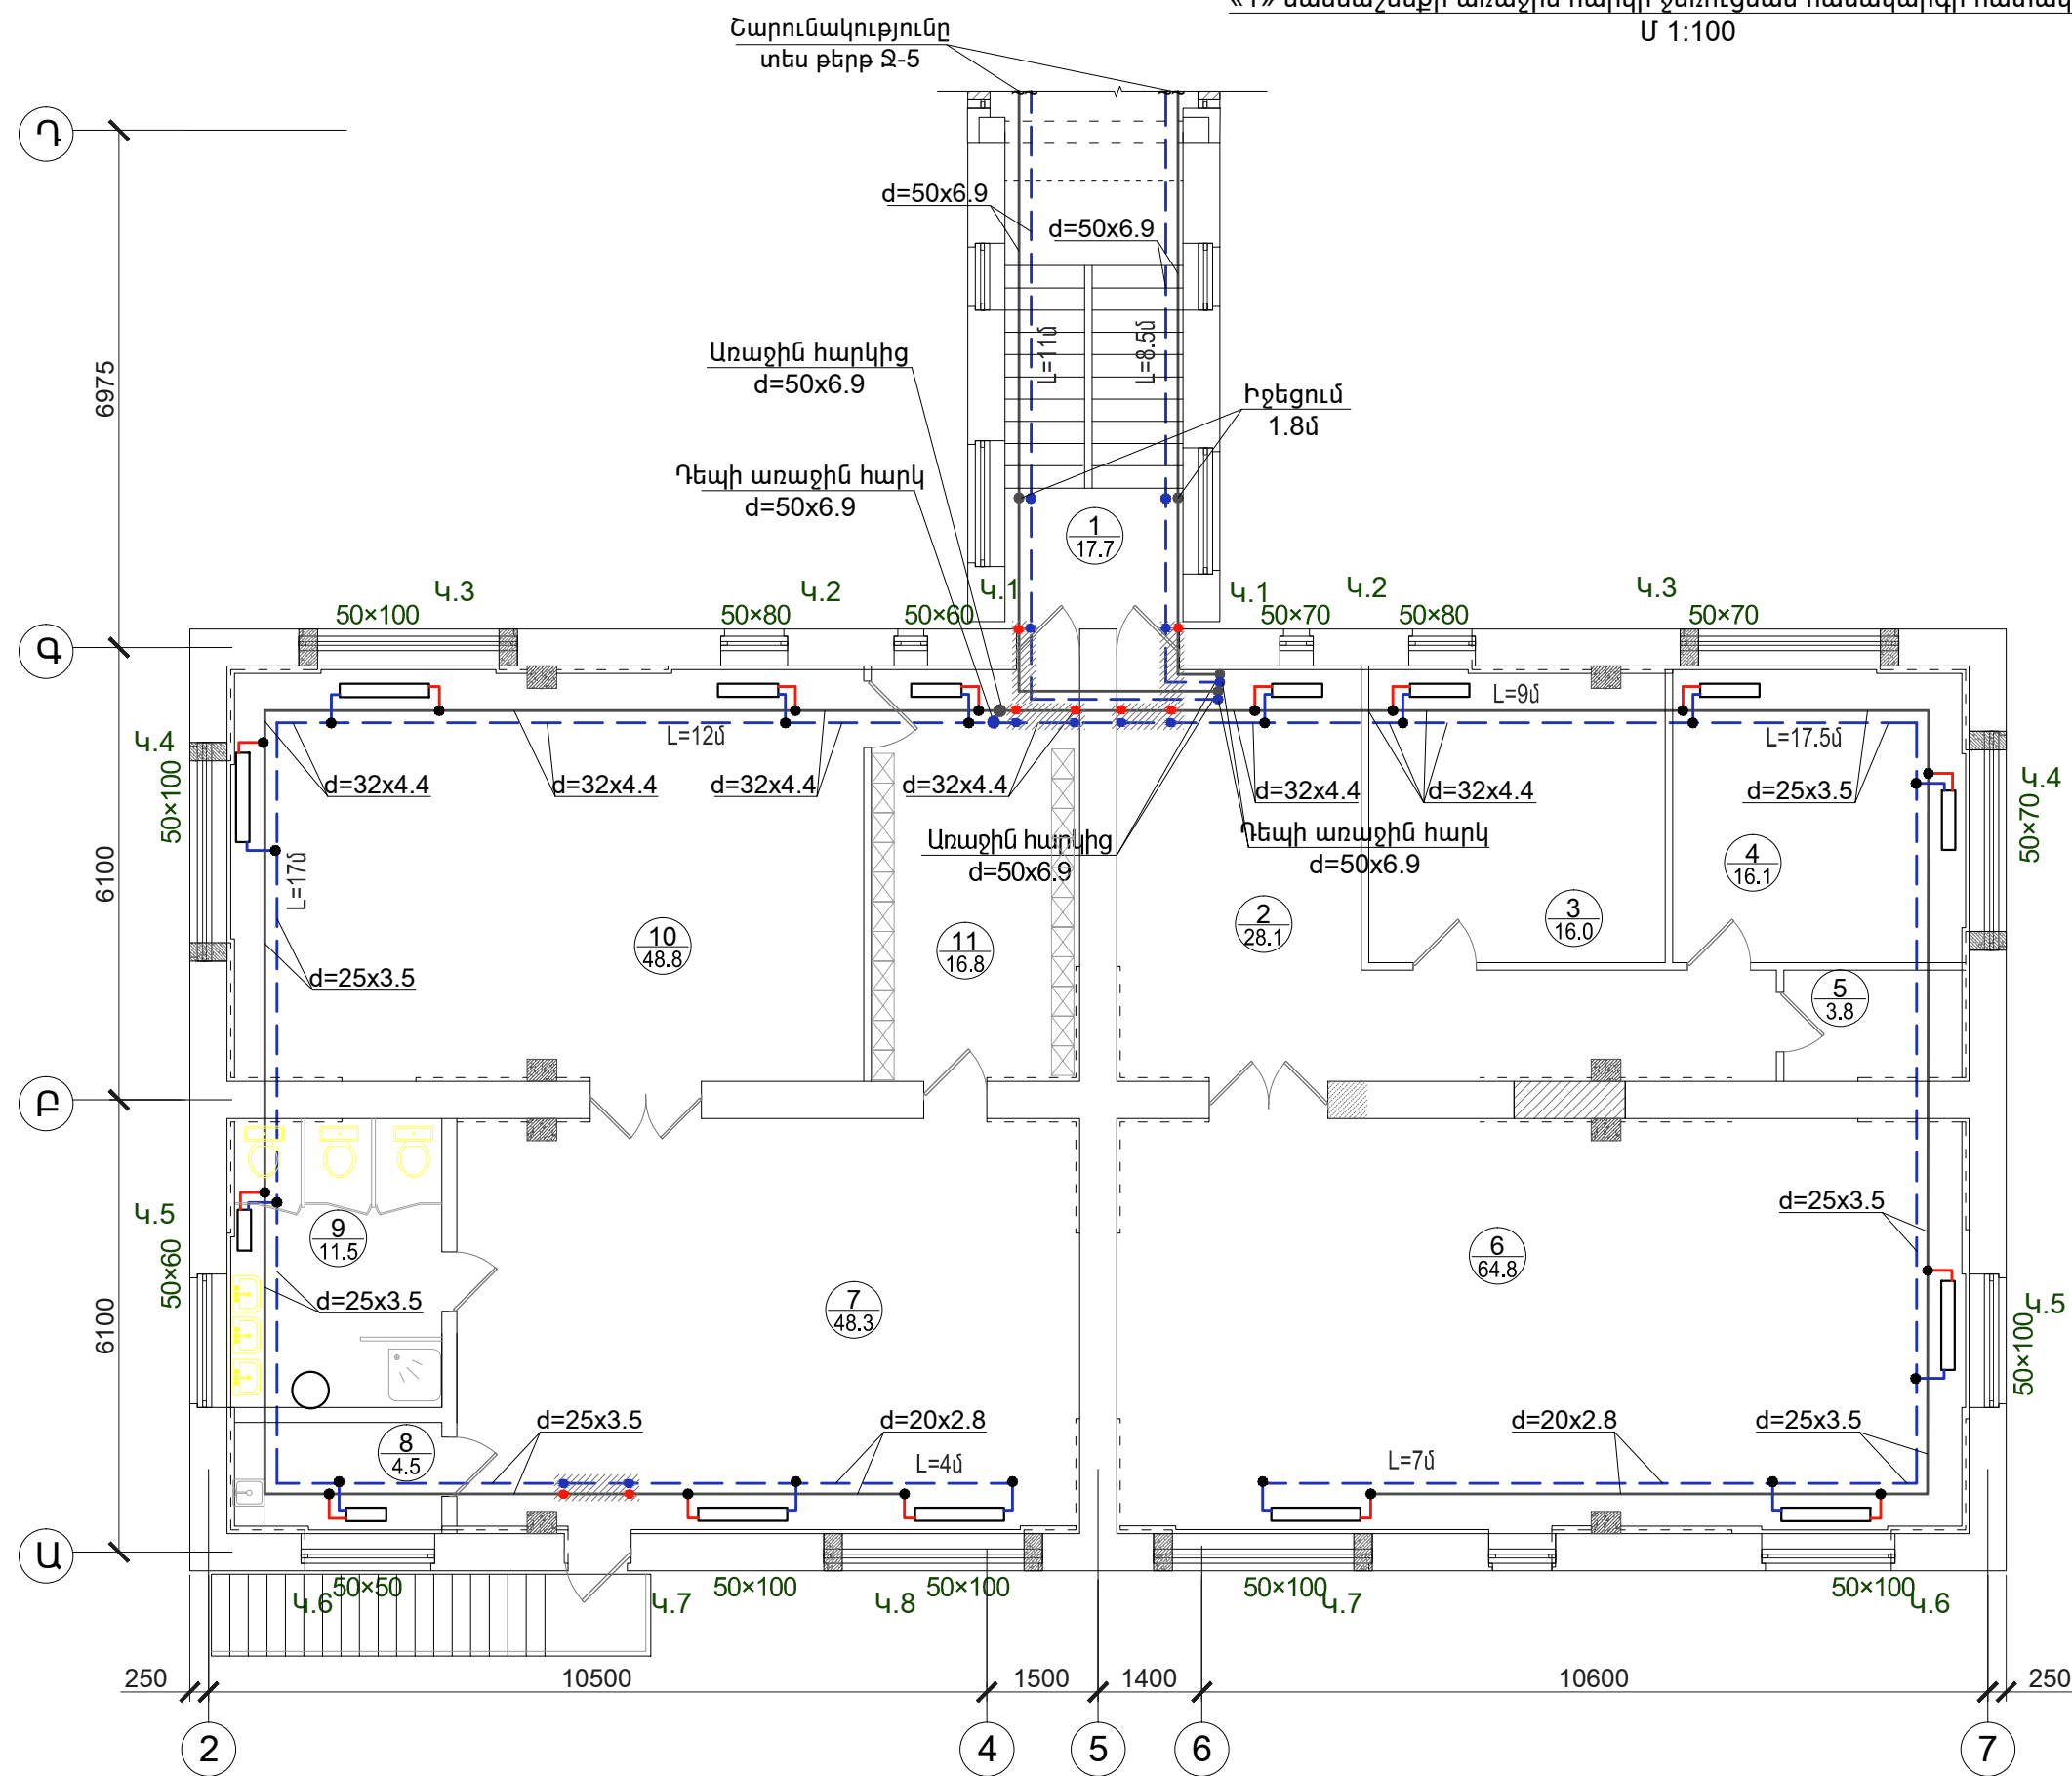

«1» մասնաշենքի առաջին հարկի ջեռուցման համակարգի հատակագիծ
Մ 1:100

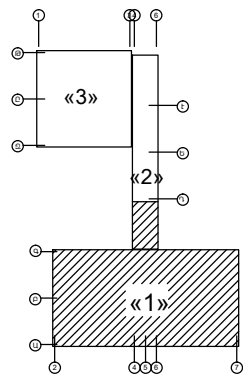

Հ/Հ	ՍԵՆՅԱԿՆԵՐԻ ԱՆՎԱՆՈՒՄԸ
1	ԱՍԻՃԱՆԱԿԱՆԴԱԿ
2	ՆԱԽԱՄՈՒՏՔ
3	ՏՆՕՐԵՆԻ ՍԵՆՅԱԿ
4	ՏՆՏԵՍԱԿԻ ԵՎ ԼՈԳՈՊԵՏԻ ՍԵՆՅԱԿ
5	ՏՆՕՐԵՆԻ ՍԵՆՅԱԿ
6	ՏՆՏԵՍ. ՍԵՆՅԱԿ
7	ԴԱՀԼԻՃ
8	ԽԱՂԱՍԵՆՅԱԿ
9	ԲՈՒՖԵՏ
10	ՍԱՆՀԱԳՈՒՅՑ
11	ՆՆՋԱՍԵՆՅԱԿ
12	ՀԱՆԴԵՐՋԱՍԵՆՅԱԿ



Ծրագրի առաջադրանք՝ TSH-12				Գյուլնուր «Արևիկ» մանկապարտեզի վերակառուցում			
				Ջեռուցում	ՓՈՒԼ	ԹԵՐԹ	ԹԵՐԹԵՐ
					ԱՆ	Ջ-3	10
				«1» մասնաշենքի երկրորդ հարկի ջեռուցման համակարգի հատակագիծ Մ 1:100	 <u>ԻՆՏԵՐ</u> Ե Ն Ե Ր Գ Ի Ա ՍՊԸ		
Նախագծ.	Ա. Թորոսյան						
Պաշտոն	Ազգանուն	Ստորագր.					