



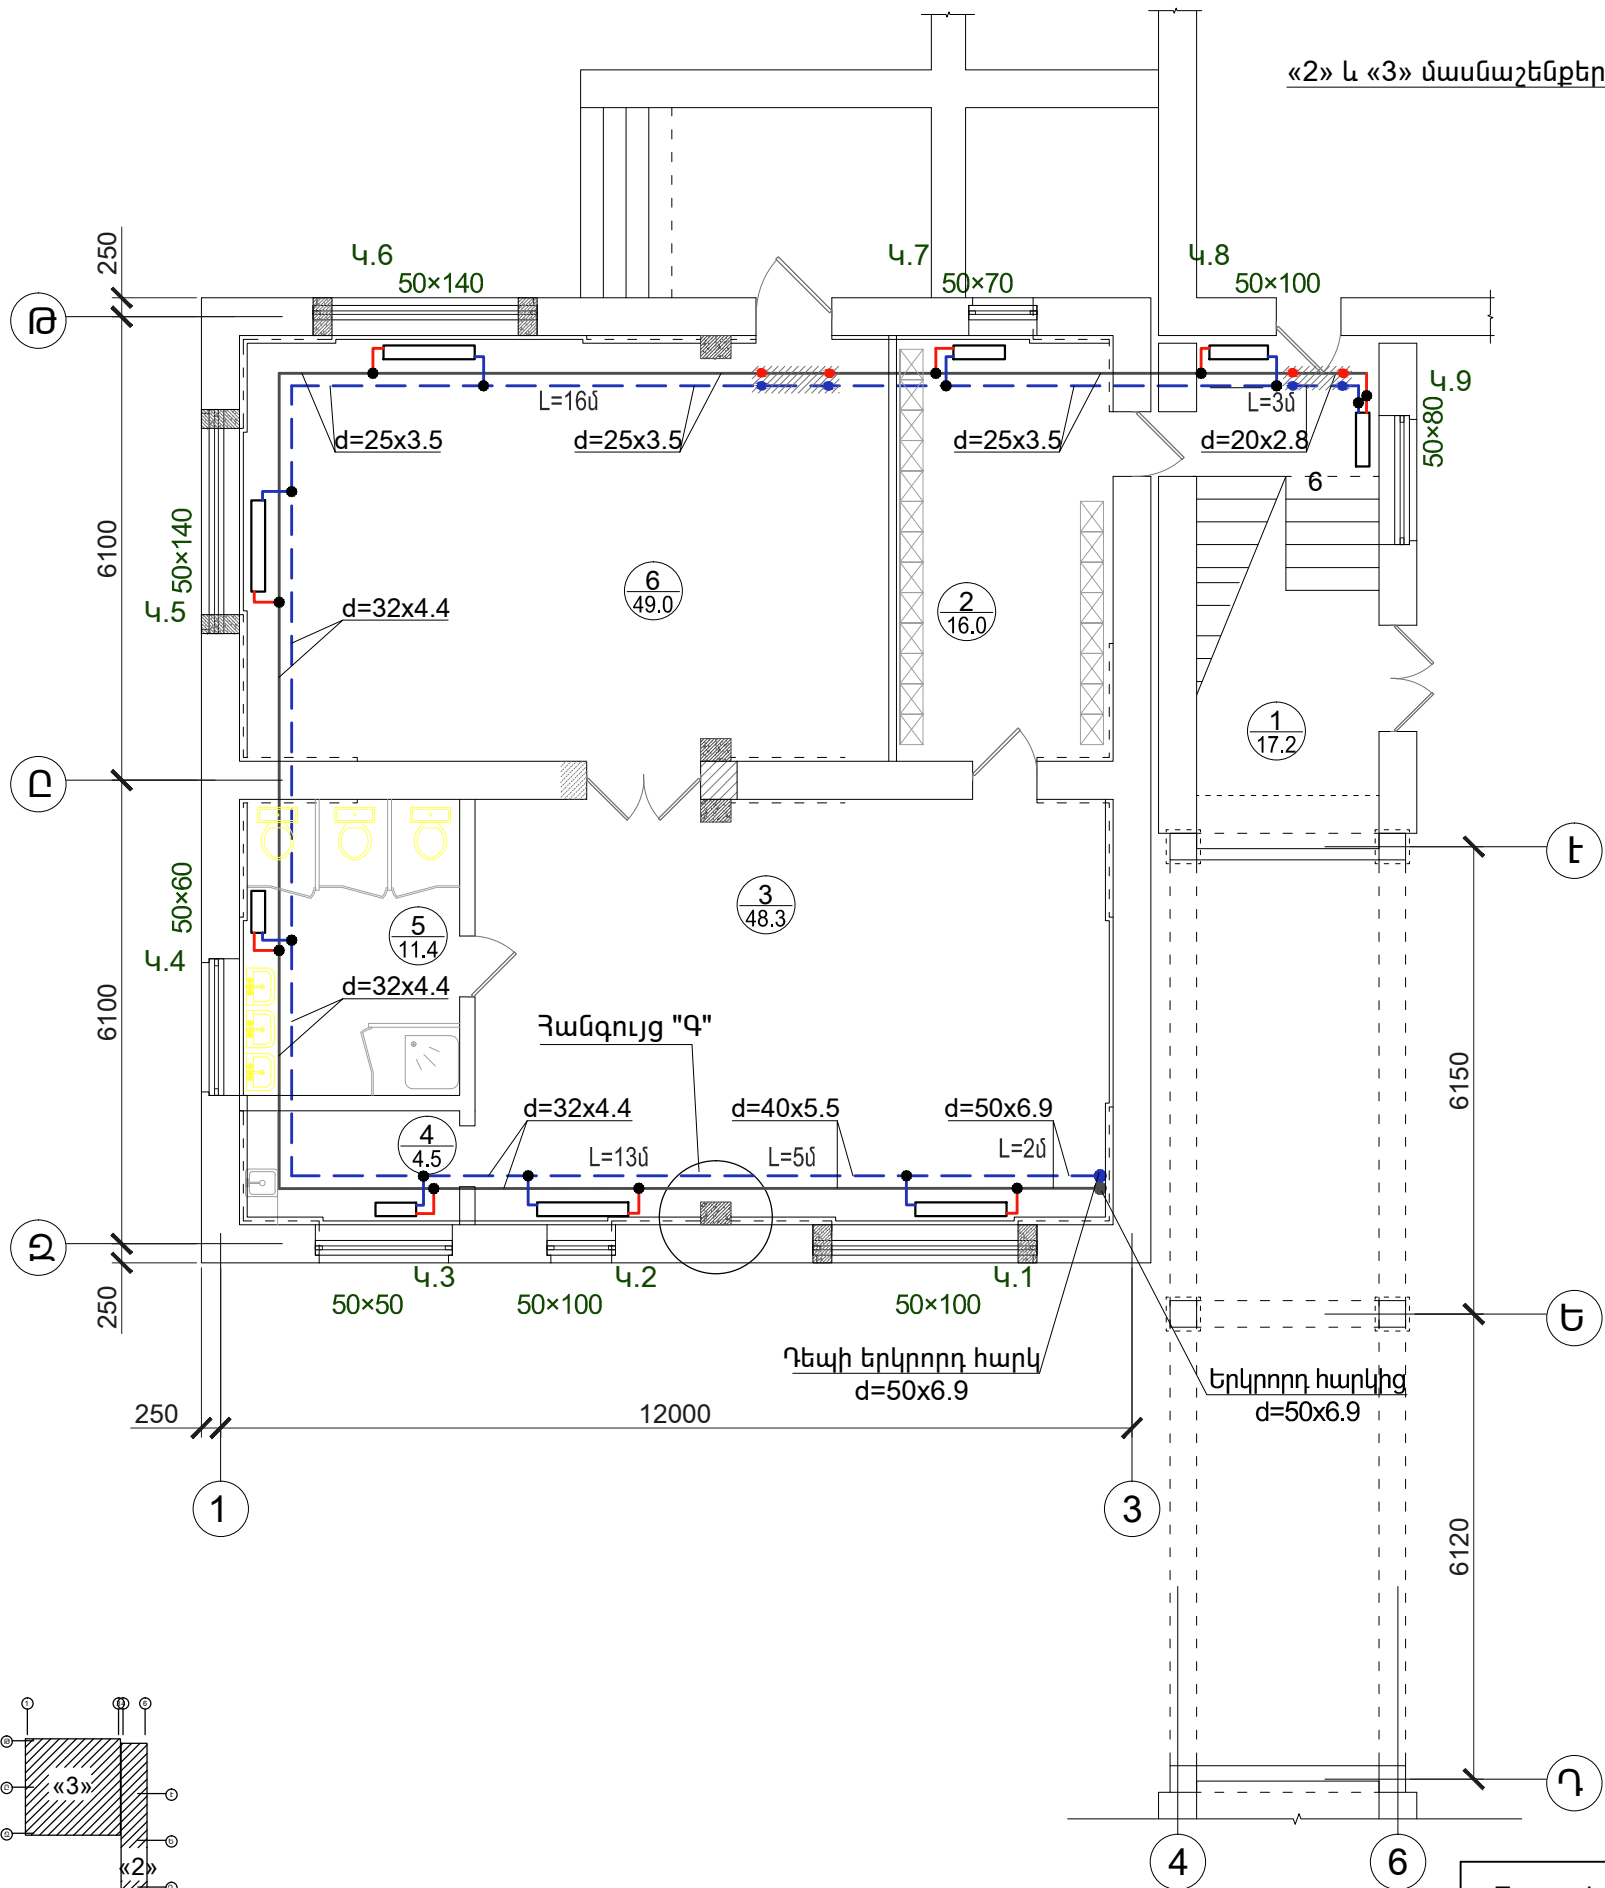

«2» և «3» մասնաշենքերի առաջին հարկի ջեռուցման համակարգի հատակագիծ  
Մ 1:100

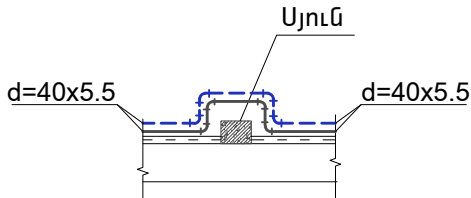

Հանգույց "Գ"

Մայրուղային խողովակագծերի անցկացումը  
Ե/բ սյուների շրջանցումով



Ծրագրի առաջադրանք՝ TSH-12				Գյուլնրու «Արևիկ» մանկապարտեզի վերակառուցում			
				Ջեռուցում	Փուլ	Թերթ	Թերթեր
					ԱՆ	Ջ-4	10
Նախագծ.	Ա. Թորոսյան			«2» և «3» մասնաշենքերի առաջին հարկի ջեռուցման համակարգի հատակագիծ Մ 1:100	 		
Պաշտոն	Ազգանուն	Ստորագր.					