



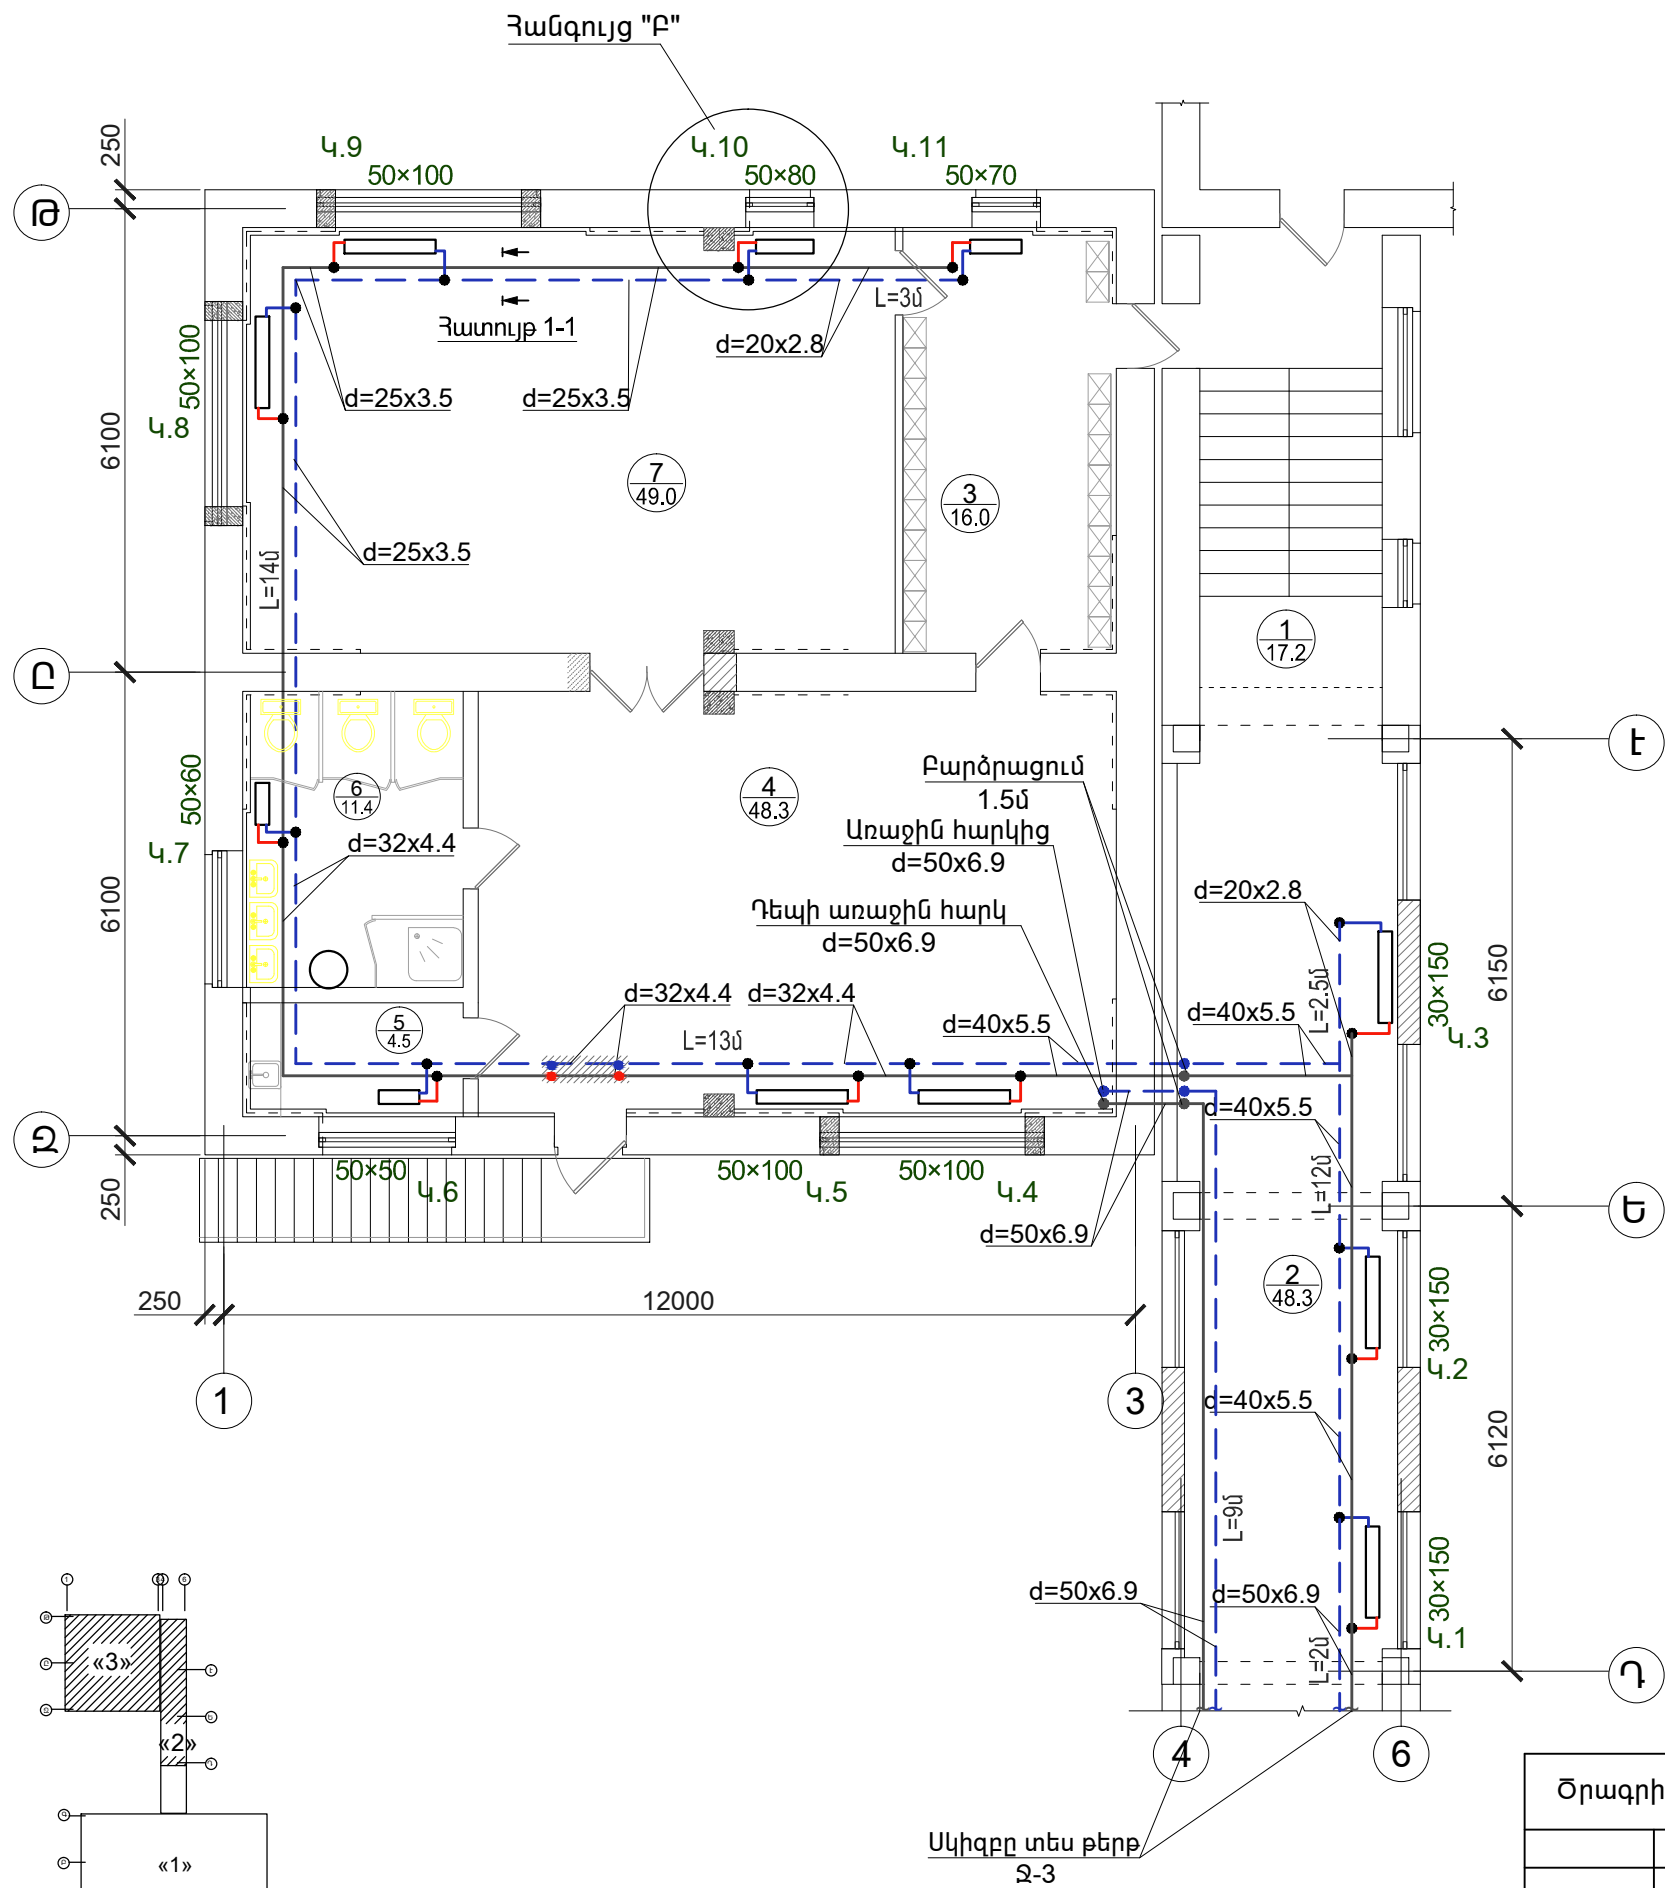


«2» և «3» մասնաշենքերի երկրորդ հարկի ջեռուցման համակարգի հատակագիծ
Մ 1:100

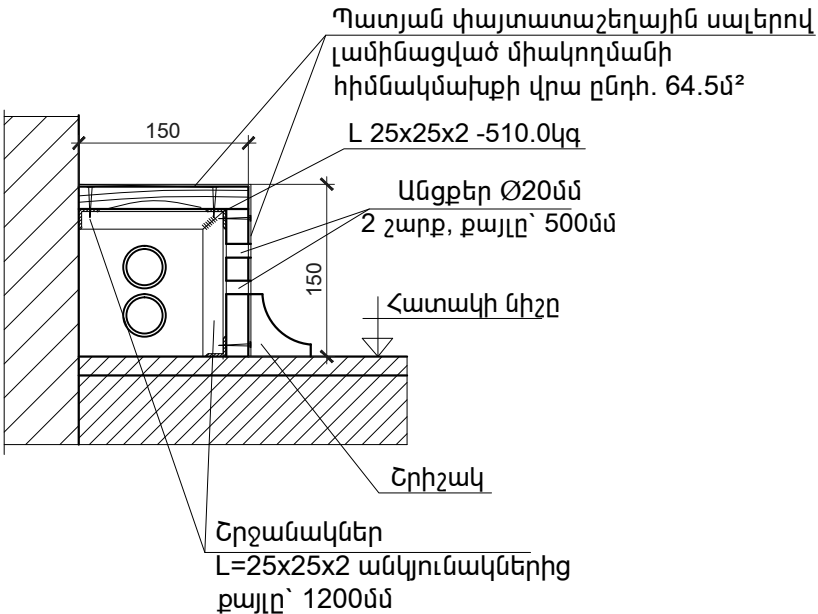

Հատույթ 1-1
Ջեռուցման խողովակների պատյան



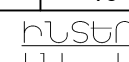Ծրագրի առաջադրանք՝ TSH-12				Գյուլնրու «Արևիկ» մանկապարտեզի վերակառուցում			
				Ջեռուցում	ՓՈՒԼ	ԹԵՐԹ	ԹԵՐԹԵՐ
					ԱՆ	Ջ-5	10
Նախագծ.	Ա. Թորոսյան			«2» և «3» մասնաշենքերի երկրորդ հարկի ջեռուցման համակարգի հատակագիծ Մ 1:100			
Պաշտոն	Ազգանուն	Ստորագր.					