


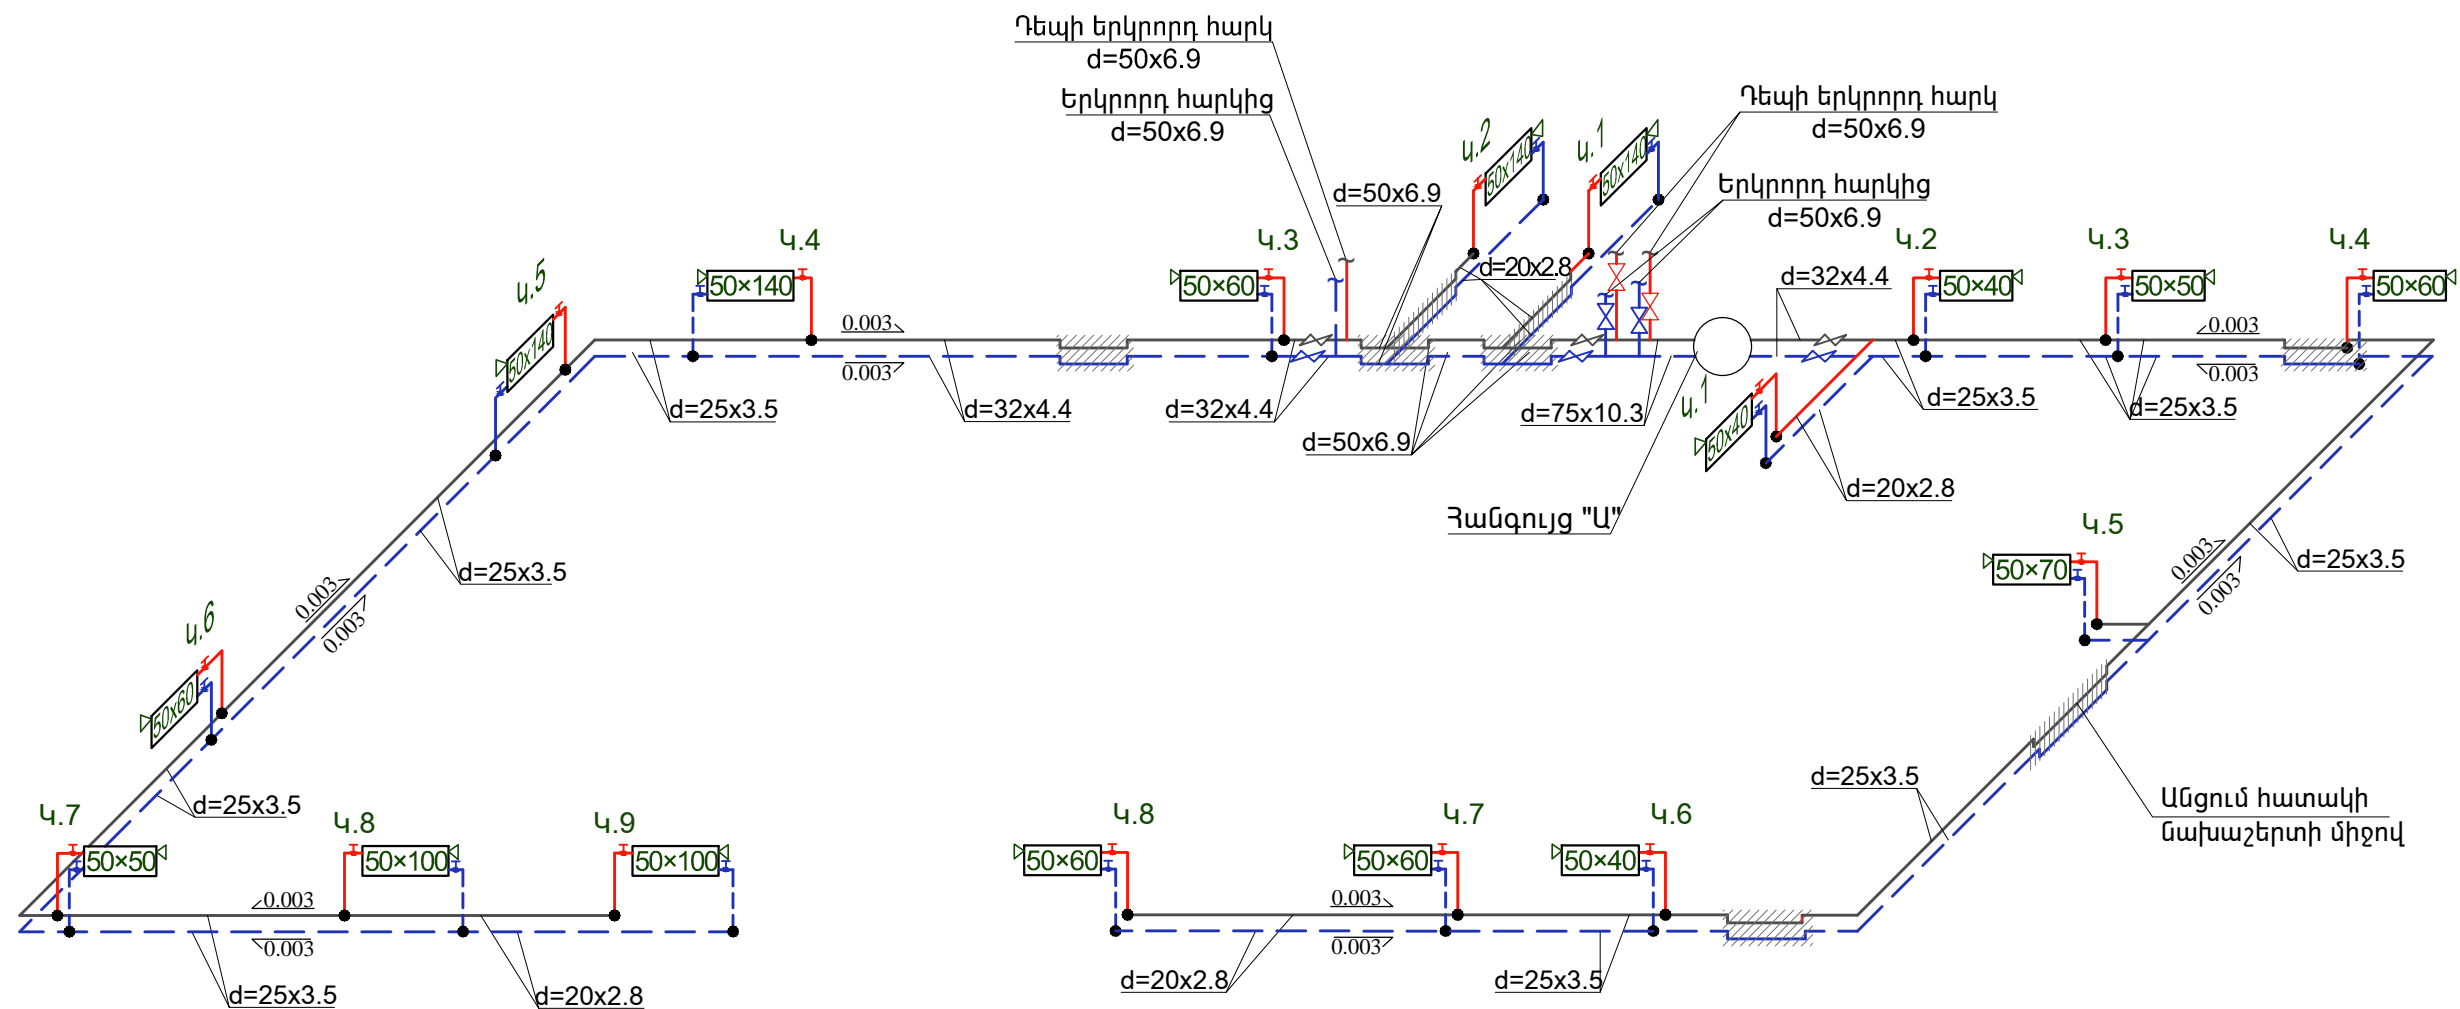


«1» մասնաշենքի առաջին հարկի ջեռուցման համակարգի սխեմա



Ծրագրի առաջադրանք՝ TSH-12				Գյումրու «Արևիկ» մանկապարտեզի վերակառուցում			
				Ջեռուցում	ՓՈՒԼ	ԹԵՐԹ	ԹԵՐԹԵՐ
					ԱՆ	Ջ-6	10
				«1» մասնաշենքի առաջին հարկի ջեռուցման համակարգի սխեմա			
Նախագծ.	Ա. Թորոսյան						
Պաշտոն	Ազգանուն	Ստորագր.					