


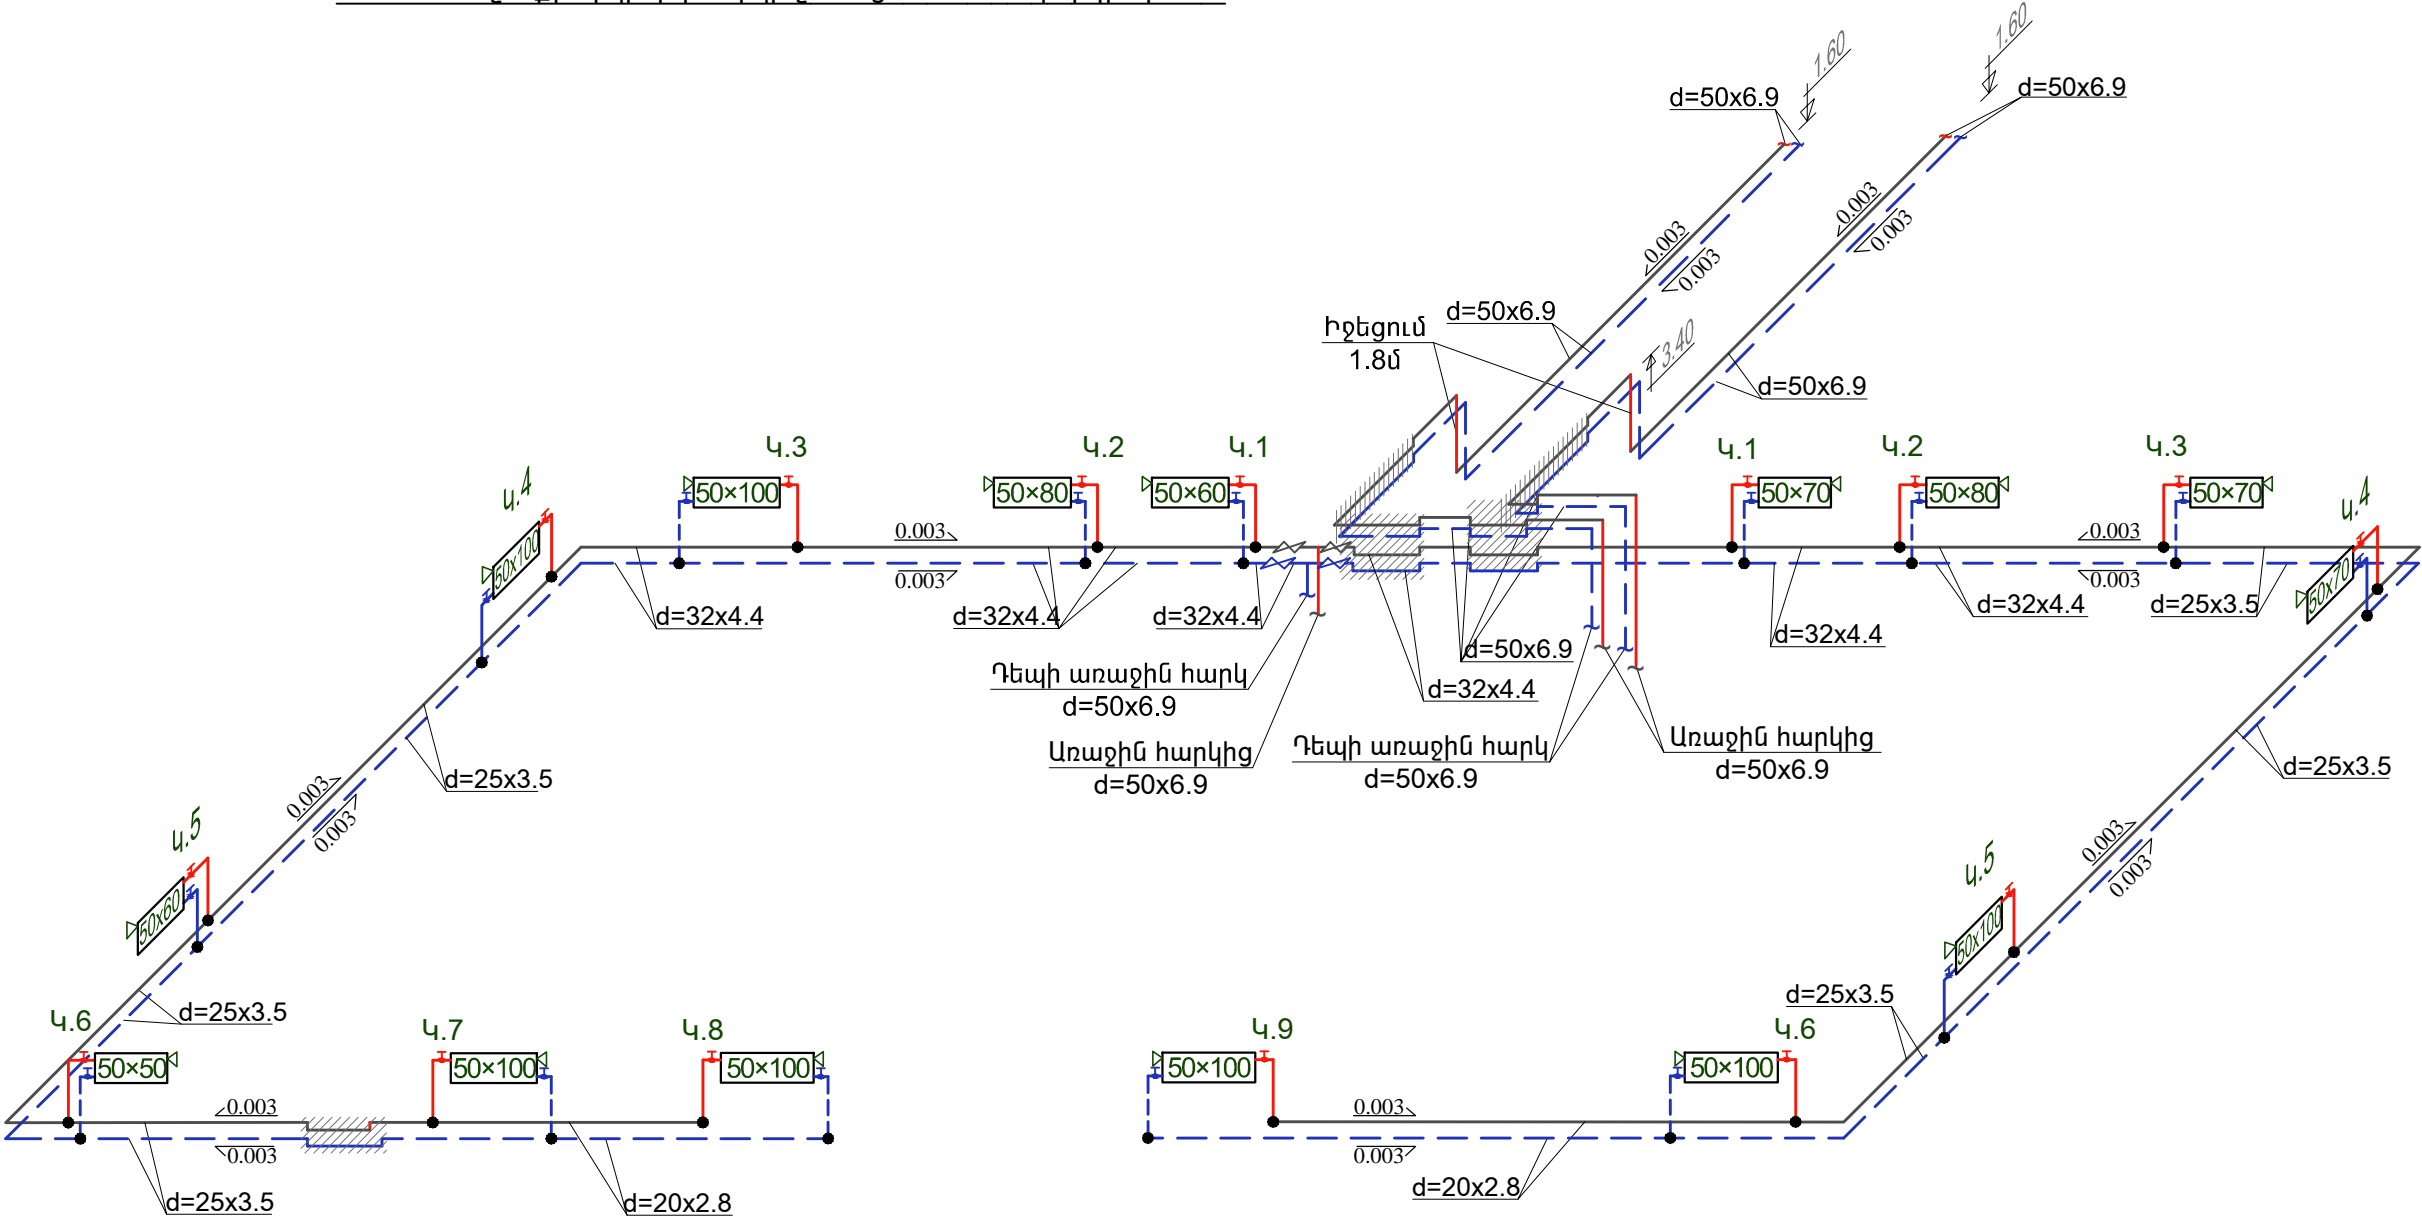

«1» մասնաշենքի երկրորդ հարկի ջեռուցման համակարգի սխեմա

Շարունակությունը տես թերթ Ջ-5



| Ծրագրի առաջադրանք՝ TSH-12 |             |   |  | Գյուլնրու «Արևիկ» մանկապարտեզի վերակառուցում           |   |      |        |
|---------------------------|-------------|---|--|--|---|------|--------|
|                           |             |   |  | Ջեռուցում  | ՓՈՒԼ  | ԹԵՐԹ | ԹԵՐԹԵՐ |
|                           |             |   |  |  | ԱՆ  | Ջ-7  | 10     |
| Նախագծ.                   | Ա. Թորոսյան |  |  | «1» մասնաշենքի երկրորդ հարկի ջեռուցման համակարգի սխեմա |  ԻՆՏԵՐ<br>ԷՆԵՐԳԻԱ<br>ՍՊԸ |      |        |
| Պաշտոն                    | Ազգանուն    | Ստորագր.  |  |  |   |      |        |