


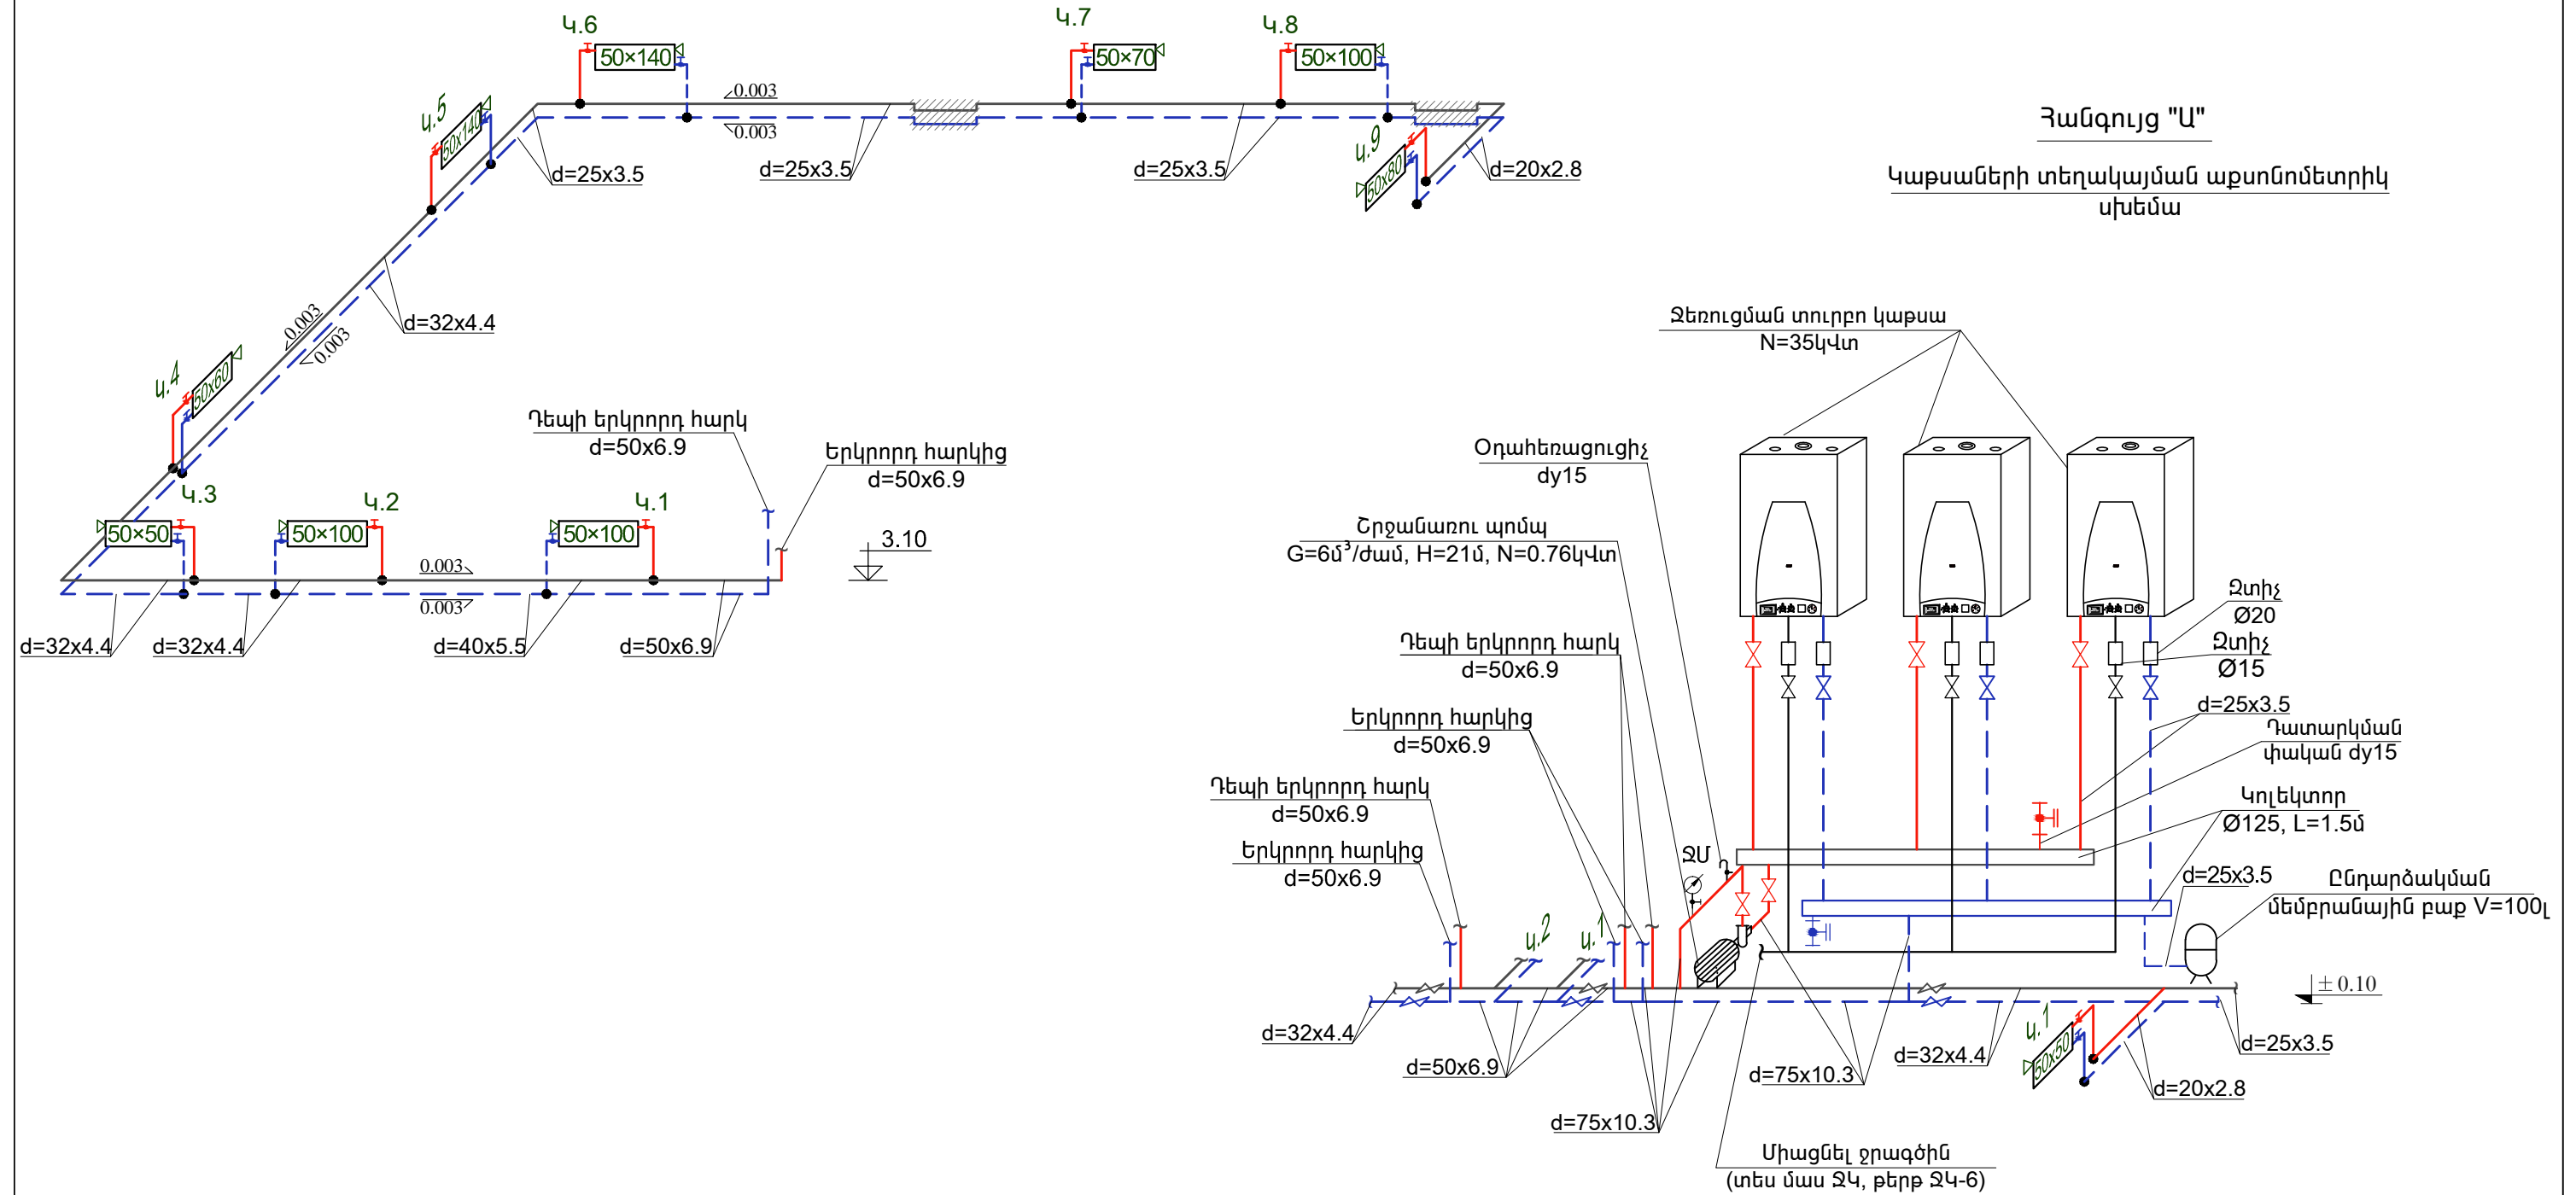

«2» և «3» մասնաշենքերի առաջին հարկի ջեռուցման համակարգի սխեմա



Ծրագրի առաջադրանք՝ TSH-12				Գյուլնրու «Արևիկ» մանկապարտեզի վերակառուցում			
				Ջեռուցում	ՓՈՒԼ	ԹԵՐԹ	ԹԵՐԹԵՐ
					ԱՆ	Ջ-8	10
Նախագծ.	Ա. Թորոսյան			«2» և «3» մասնաշենքերի առաջին հարկի ջեռուցման համակարգի սխեմա	 <div>հՆՏԵՐ Է Ն Ե Ր Գ Ի Վ ՍՊԸ</div>		
Պաշտոն	Ազգանուն	Ստորագր.					