


«1» մասնաշենքի երկրորդ հարկի օդափոխության համակարգի հատակագիծ  
Մ 1:100

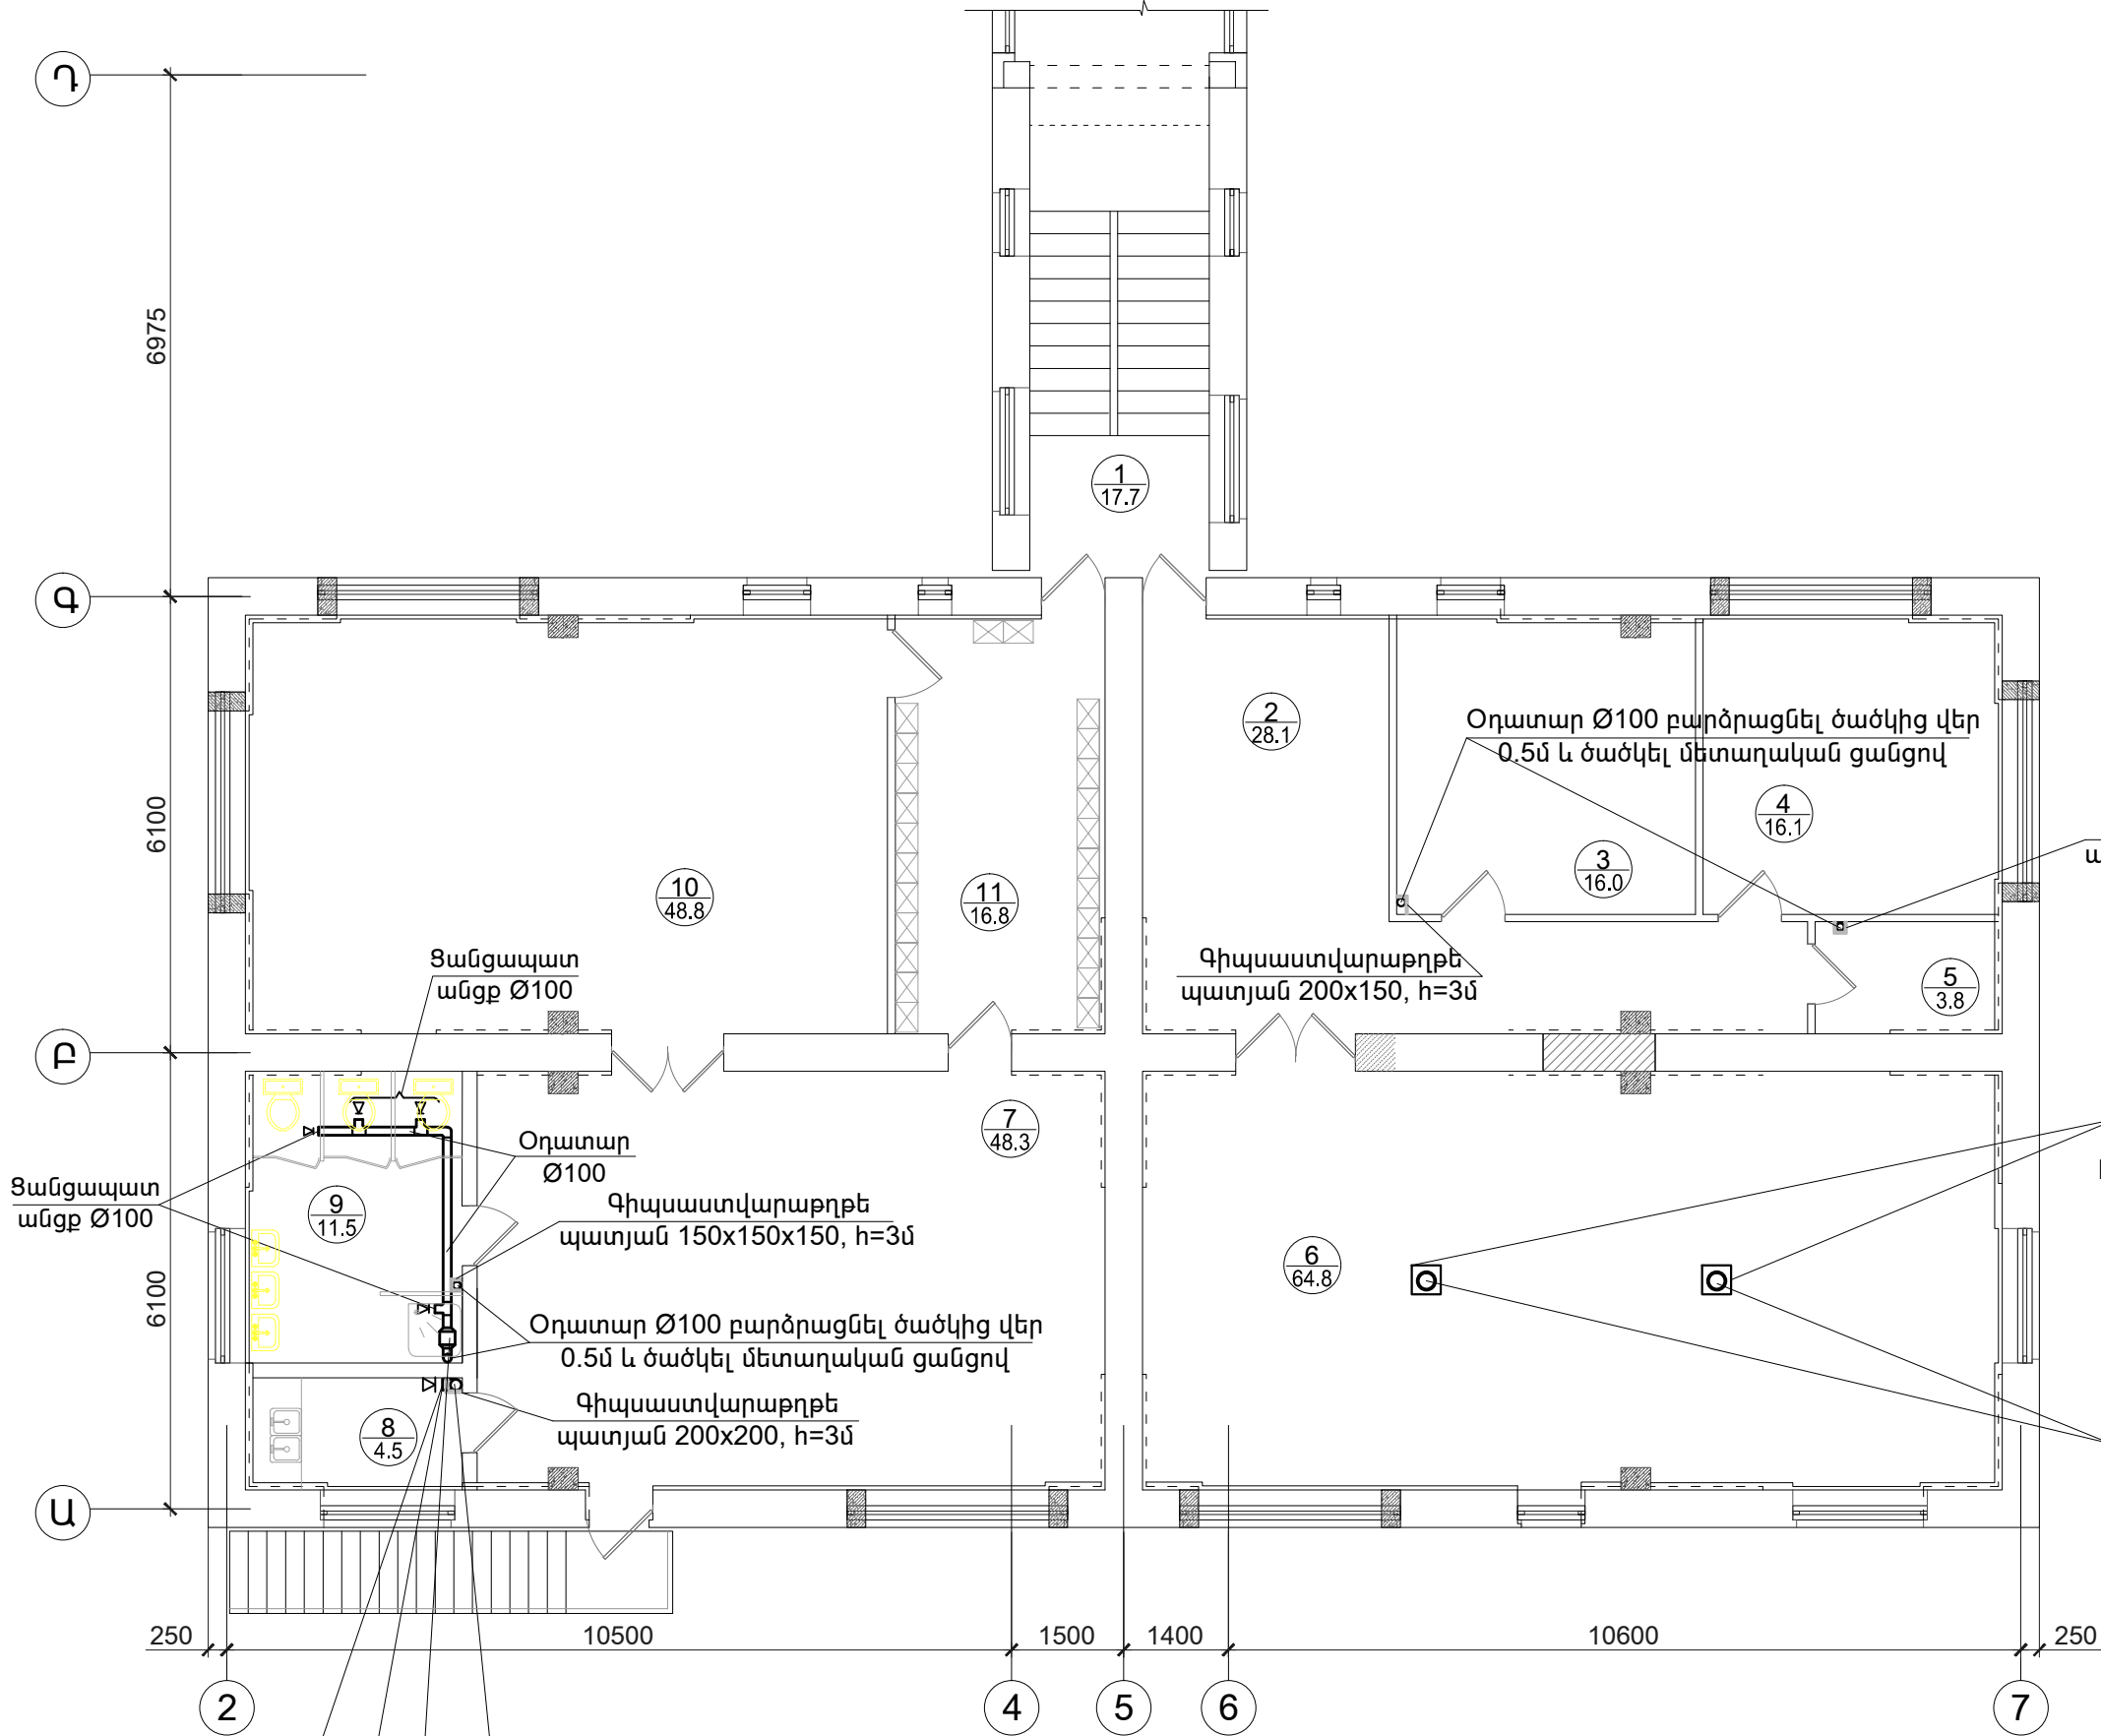




Հ/Հ	ՍԵՆՅԱԿՆԵՐԻ ԱՆՎԱՆՈՒՄԸ
1	ԱՍԻՃԱՆԱՎԱՆԴԱԿ
2	ՆԱԽԱՄՈՒՏՔ
3	ՏՆՕՐԵՆԻ ՍԵՆՅԱԿ
4	ՏՆՏԵՍԱՐԻ ԵՎ ԼՈԳՊԵՏԻ ՍԵՆՅԱԿ
5	ՏՆՕՐԵՆԻ ՍԵՆՅԱԿ
6	ՏՆՏԵՍ. ՍԵՆՅԱԿ
7	ԴԱՀԼԻՃ
8	ԽԱՂԱՍԵՆՅԱԿ
9	ԲՈՒՖԵՏ
10	ՍԱՆՀԱԳՈՒՅՑ
11	ՆՆՋԱՍԵՆՅԱԿ
12	ՀԱՆԴԵՐՋԱՍԵՆՅԱԿ

Գիպսաստվարաթղթի պատյան 150x150x150, h=3մ

Գիպսաստվարաթղթի պատյան 200x150, h=3մ

ԱՅ 9  
Առանցքային օդափոխիչ  
L=335մ³/ժամ, N=30վտ, H=6մմ.ջ.ս  
(առաստաղի վրա)

Օդատար Ø150 բարձրացնել ծածկից վեր  
0.5մ և ծածկել մետաղական ցանցով

Ծրագրի առաջադրանք՝ TSH-12				Գյումրու «Արևիկ» մանկապարտեզի վերակառուցում			
				Օդափոխություն	ՓՈՒԼ	ԹԵՐԹ	ԹԵՐԹԵՐ
					ԱՆ	Օ-3	6
				«1» մասնաշենքի երկրորդ հարկի օդափոխության համակարգի հատակագիծ Մ:100			
Նախագծ.	Ա. Թորոսյան						
Պաշտոն	Ազգանուն	Ստորագր.					