


«3» մասնաշենքի առաջին հարկի օդափոխության համակարգի հատակագիծ  
Մ:100

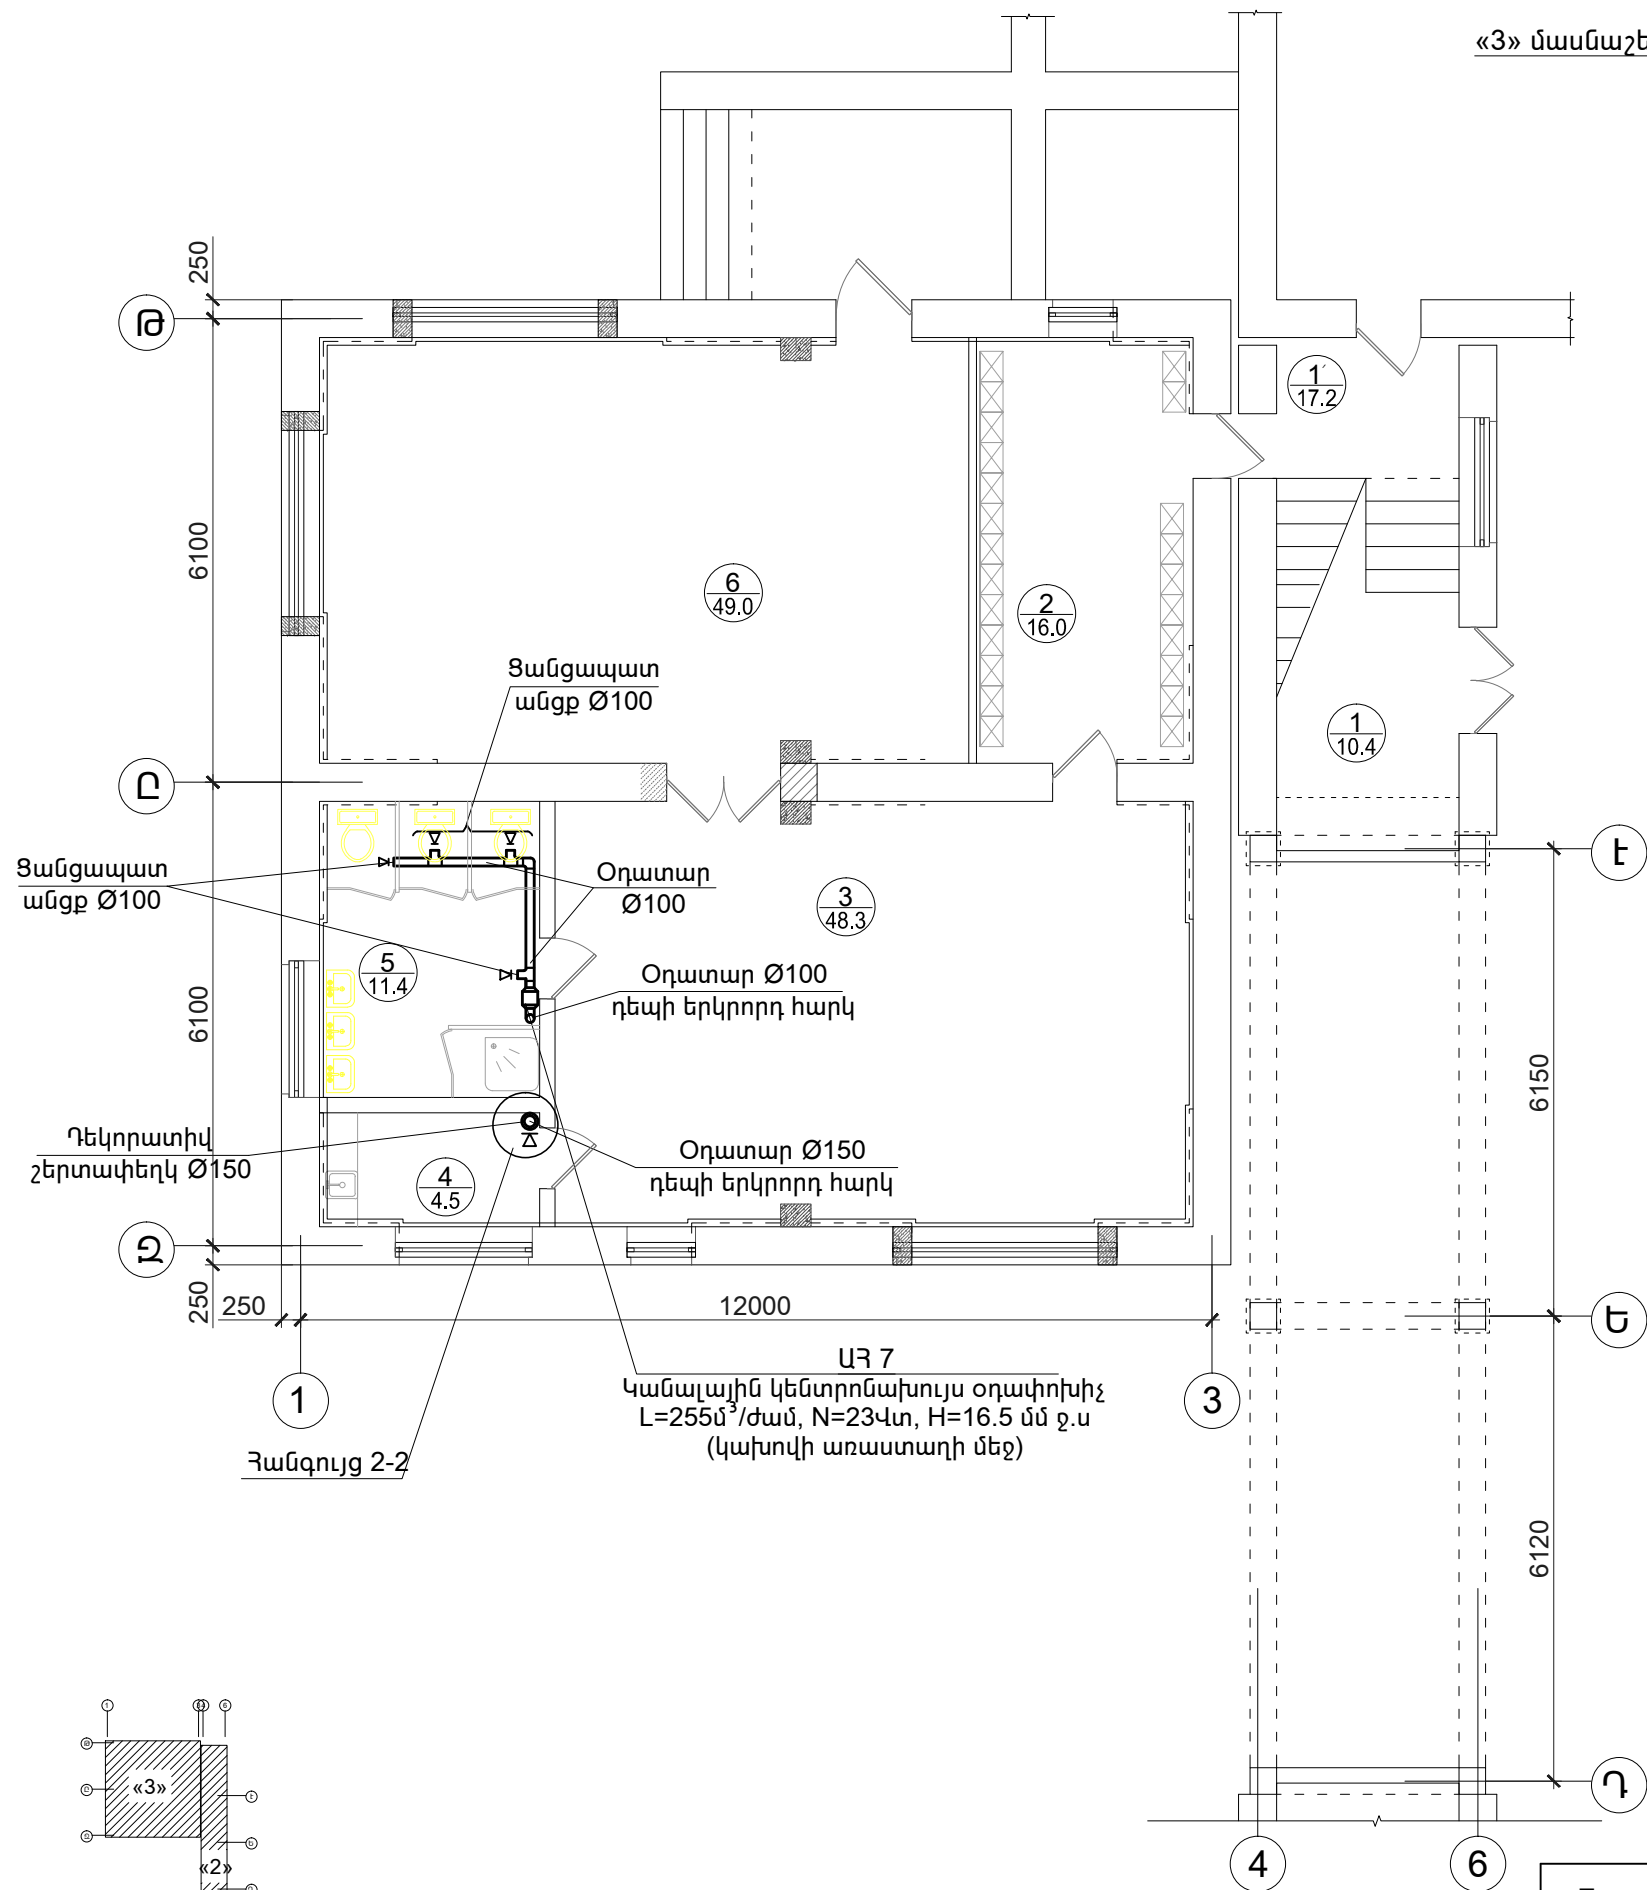

Հ/Հ	ՍԵՆՅԱԿՆԵՐԻ ԱՆՎԱՆՈՒՄԸ
1	ԱՍԻՃԱՆԱՎԱՆԴԱԿ
2	ՀԱՆԴԵՐՁԱՍԵՆՅԱԿ
3	ԽԱՂԱՍԵՆՅԱԿ
4	ԲՈՒՖԵՏ
5	ՍԱՆՀԱՆԳՈՒՅՑ
6	ՆՆՋԱՍԵՆՅԱԿ

Ծրագրի առաջադրանք՝ TSH-12				Գյումրու «Արևիկ» մանկապարտեզի վերակառուցում		
				Օդափոխություն		
				ՓՈՒԼ	ԹԵՐԹ	ԹԵՐԹԵՐ
				ԱՆ	Օ-4	6
Նախագծ.	Ա. Թորոսյան	<i>Ա. Թորոսյան</i>		«3» մասնաշենքի առաջին հարկի օդափոխության համակարգի հատակագիծ Մ:100		
Պաշտոն	Ազգանուն	Ստորագր.				
				