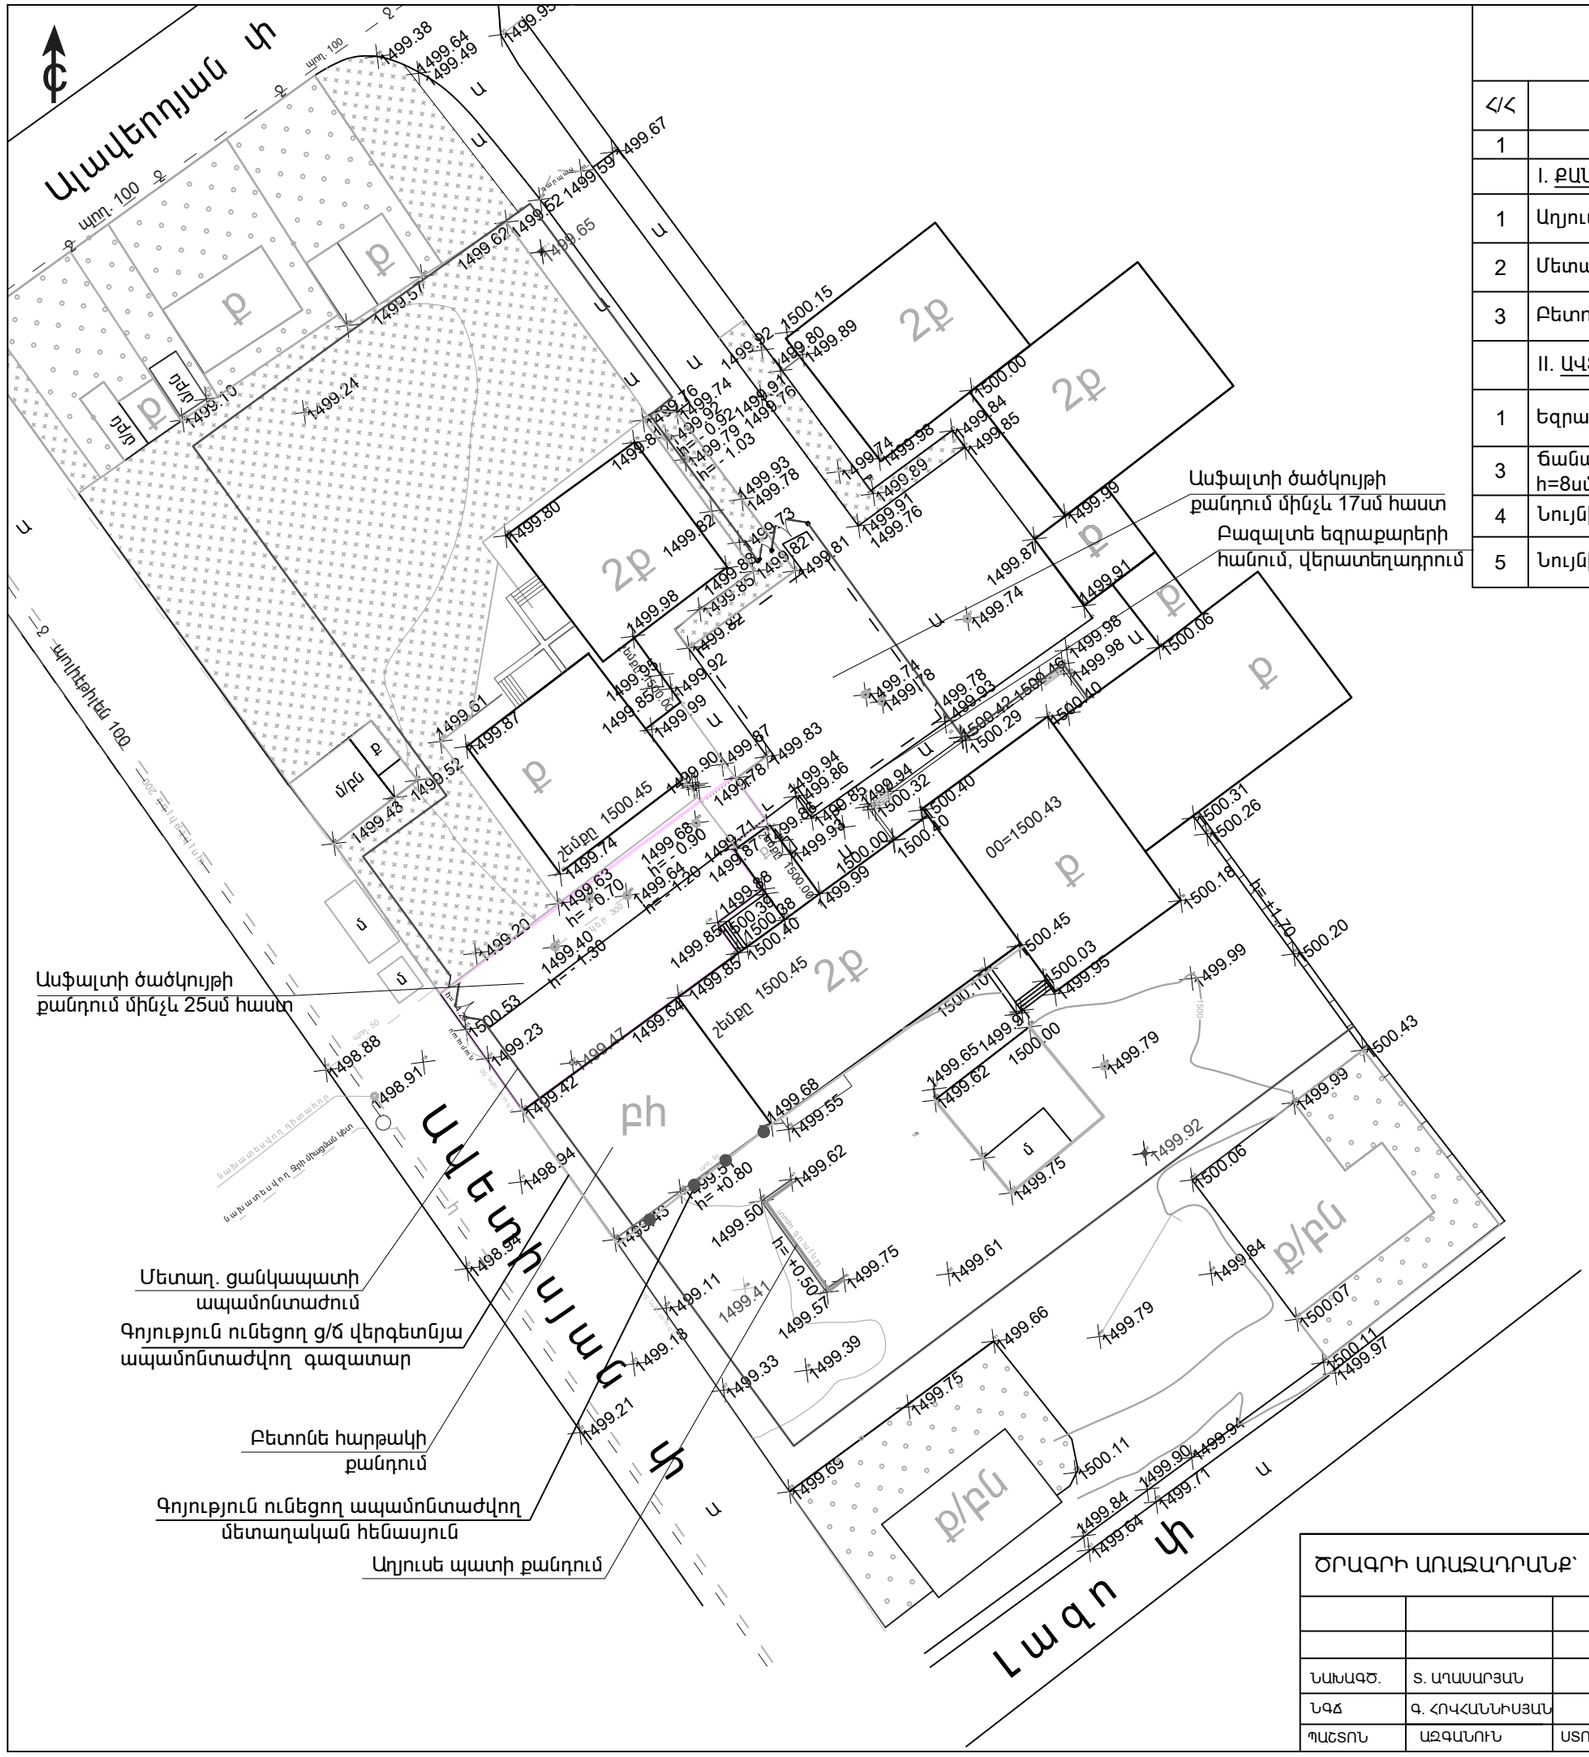

ԲԱՐԵԿԱՐԳՄԱՆ ԱՇԽԱՏԱՆՔՆԵՐԻ ԾԱՎԱԼՆԵՐ

Հ/Հ	ԱՇԽԱՏԱՆՔԻ ԱՆՎԱՆՈՒՄԸ	ՉԱՓԻ ՄԻԱՎՈՐ	ՔԱՆԱԿԸ
1	2	3	4
	Ի. ՔԱՆԴՄԱՆ ԱՇԽԱՏԱՆՔՆԵՐ		
1	Աղյուսե պատի քանդում b=0.2մ	$մ^2$	6.5
2	Մետաղական ցանկապատի ապամոնտաժում	գմ	259.1
3	Բետոնե հարթակի քանդում	$մ^3$	39.6
	II. ԱՎՏՈՃԱՆԱՊԱՐՀՆԵՐ ԵՎ ՍԱԼՎԱԾՔ /ՄԵՐՁԱՏԱՐ ՃԱՆԱՊԱՐՀ/		
1	Եզրաքարի տեղահանում	գմ	165.0
3	Ճանապարհի և շենքի շուրջ ասֆալտբետոնի ծածկույթի քանդում h=8սմ հաստ	$մ^2$	624,4
4	Նույնի խճի շերտի քանդում h=10մս հաստ	$մ^3$	62,4
5	Նույնի խճախառը գրունտի ենթաշերտի քանդում h=7սմ հաստ	$մ^3$	42,7

Ծանոթություն՝

Գոյություն ունեցող ց/ճ ապամոնտաժվող վերգետնյա գազատարի ծավալները նայել Գազամատակարարման արտաքին ցանց թերթ Գ-4:

ԾՐԱԳՐԻ ԱՌԱՋԱԴՐԱՆՔ՝ TSH-12			ԳՅՈՒՄՐՈՒ «ԱՐԵՎԻԿ» ՄԱՆԿԱՊԱՐՏԵԶԻ ՄԱՆԿԱՊԱՐՏԵԶԻ ՎԵՐԱԿԱՌՈՒՑՈՒՄ
			ՃԱՐՏԱՐԱՊԵՏԱԿԱՆ ԼՈՒԾՈՒՄՆԵՐ
ՆԱԽԱԳԾ.	Տ. ԱՂԱՍԱՐՅԱՆ		ԳԼԽԱՎՈՐ ՀԱՏԱԿԱԳԻԾ ՔԱՆԴՄԱՆ ԱՇԽԱՏԱՆՔՆԵՐ
ՆԳԾ	Գ. ՀՈՎՀԱՆՆԻՍՅԱՆ		
ՊԱՇՏՈՆ	ԱԶԳԱՆՈՒՆ	ՍՏՈՐԱԳՐ.	

ՓՈՒԼ	ԹԵՐԹ	ԹԵՐԹԵՐ
ԱՆ	ԳՀ-2	4

INTER energia

ԻՆՏԵՐ էներգիա ՍՊԸ