



Հ/Հ	ՍԵՆՅԱԿՆԵՐԻ ԱՆՎԱՆՈՒՄԸ
1	ԱՍԻՃԱՆԱԿԱՆԴԱԿ
2	ՆԱԽԱՄՈՒՏՔ
3	ՏՆՕՐԵՆԻ ՍԵՆՅԱԿ
4	ՏՆՏԵՍՎԱՐԻ ԵՎ ԼՈԳՈՊԵՏԻ ՍԵՆՅԱԿ
5	ՏՆՏԵՍ. ՍԵՆՅԱԿ
6	ԴԱՀԼԻՃ
7	ԽԱԴԱՍԵՆՅԱԿ
8	ԲՈՒՖԵՏ
9	ՍԱՆՀԱԳՈՒՅՑ
10	ՆՆՋԱՍԵՆՅԱԿ
11	ՀԱՆԴԵՐՉԱՍԵՆՅԱԿ

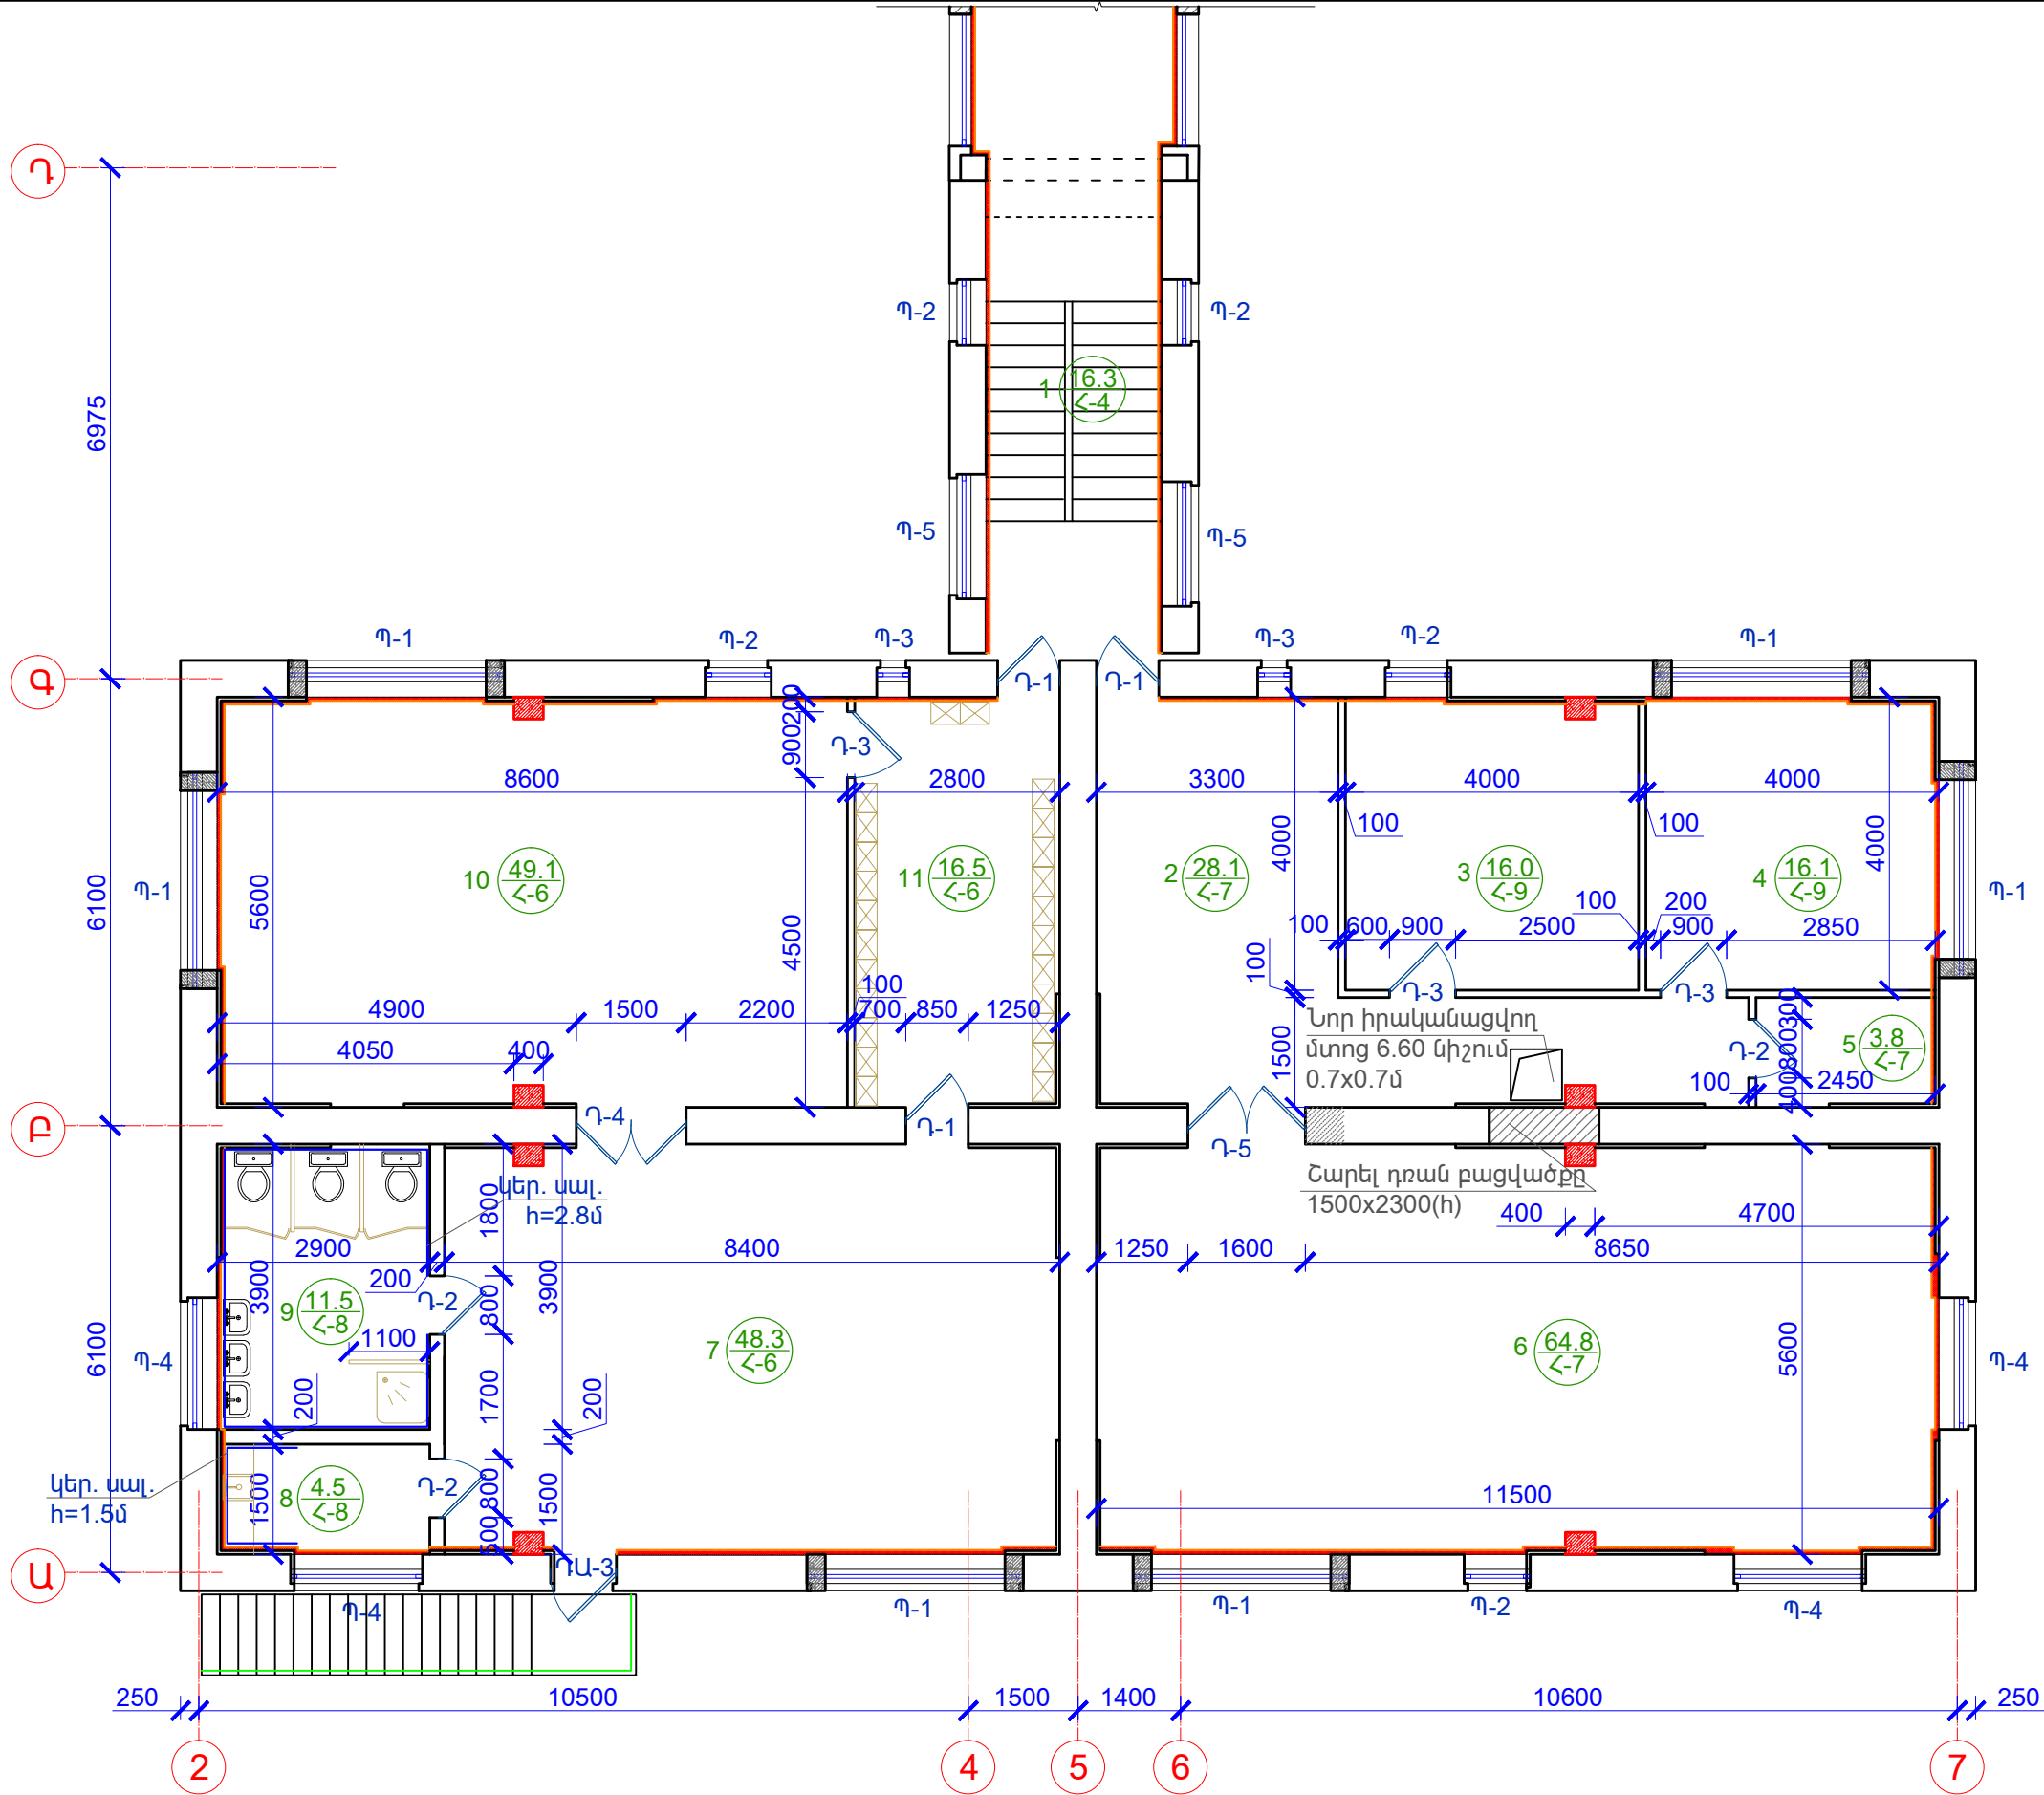

ԾԱՆՈԹՈՒԹՅՈՒՆ

- ՀԻՄՆԱԿԱՆ ՊԱՏԵՐՈՒՄ ԲՈԼՈՐ ՀԱՐԿԱԾՔՆԵՐՆ ԻՐԱԿԱՆԱՑՆԵԼ ՏՈՒՖ ՔԱՐՈԿ (b=400մմ) ՀԱՍՏՈՒԹՅԱՆ, ՄԻՋՍԵՆՅԱԿԱՅԻՆ ՄԻՋՆՈՐՄՆԵՐԸ՝ 100մմ ԵՎ 200մմ ՀԱՍՏՈՒԹՅԱՆ՝ ՀԱՄԱՁԱՅՆ ՆԱԽԱԳԾԻ:
- ՀԱՏԱԿԻՑ 0.6մ ՆԻՇԻ ՎՐԱ ԲՈԼՈՐ ՊԱՏՈՒՀԱՆԱԳՈԳԵՐԸ ԲԱՐՁՐԱՑԿՈՒՄ ԵՆ ՄԻՆՉԵՎ 0.9մ:
- ՃԱԿԱՏՆԵՐԻ ԲԱՑԿԱԾՔՆԵՐԻ ԼՐԱՑՈՒՄՆԵՐՆ ԻՐԱԿԱՆԱՑՆԵԼՈՒՅ ՀԵՏՈ ՍՎԱԴԵԼ ՑԵՄԵՆՏԱԿԱԶԱՅԻՆ ՀԱՂԱԽՈՎ՝ ԼԱՐԱՑԱՆՑԻ ՎՐԱ ԵՎ ՆԵՐԿԵԼ ԳՈՒՆԱԿՈՐ ՃԱԿԱՏԱՅԻՆ ՋՐԱԿԱՅՈՒՆ ՆԵՐԿՈՎ:

ԾՐԱԳՐԻ ԱՌԱՋԱՂԴԱՆՔ՝ TSH-12				ԳՅՈՒՄՐՈՒ «ԱՐԵՎԻԿ» ՄԱՆԿԱՊԱՐՏԵԶԻ ՎԵՐԱԿԱՌՈՒՑՈՒՄ				
				ՃԱՐՏԱՐԱՊԵՏԱԿԱՆ ԼՈՒԾՈՒՄՆԵՐ	ՓՈԽ	ԹԵՐԹ	ԹԵՐԹԵՐ	
					ԱՆ	ՃԼ-15	37	
ՆԱԽԱԳԾ.	Տ. ԱՂԱՍԱՐՅԱՆ			«1» ՄԱՍՆԱՇԵՆՔԻ ԵՐԿՐՈՐԴ ՀԱՐԿԻ ՀԱՏԱԿԱԳԻԾ		<u>ԻՆՏԵՐ</u> ԷՆԵՐԳԻԱ ՍՊԸ		
ՆԳՃ	Գ. ՀՐԿԱՆՆԻՍՅԱՆ							
ՊԱՇՏՈՆ	ԱԶԳԱՆՈՒՆ	ԱՏՈՐԱԳՐ.						