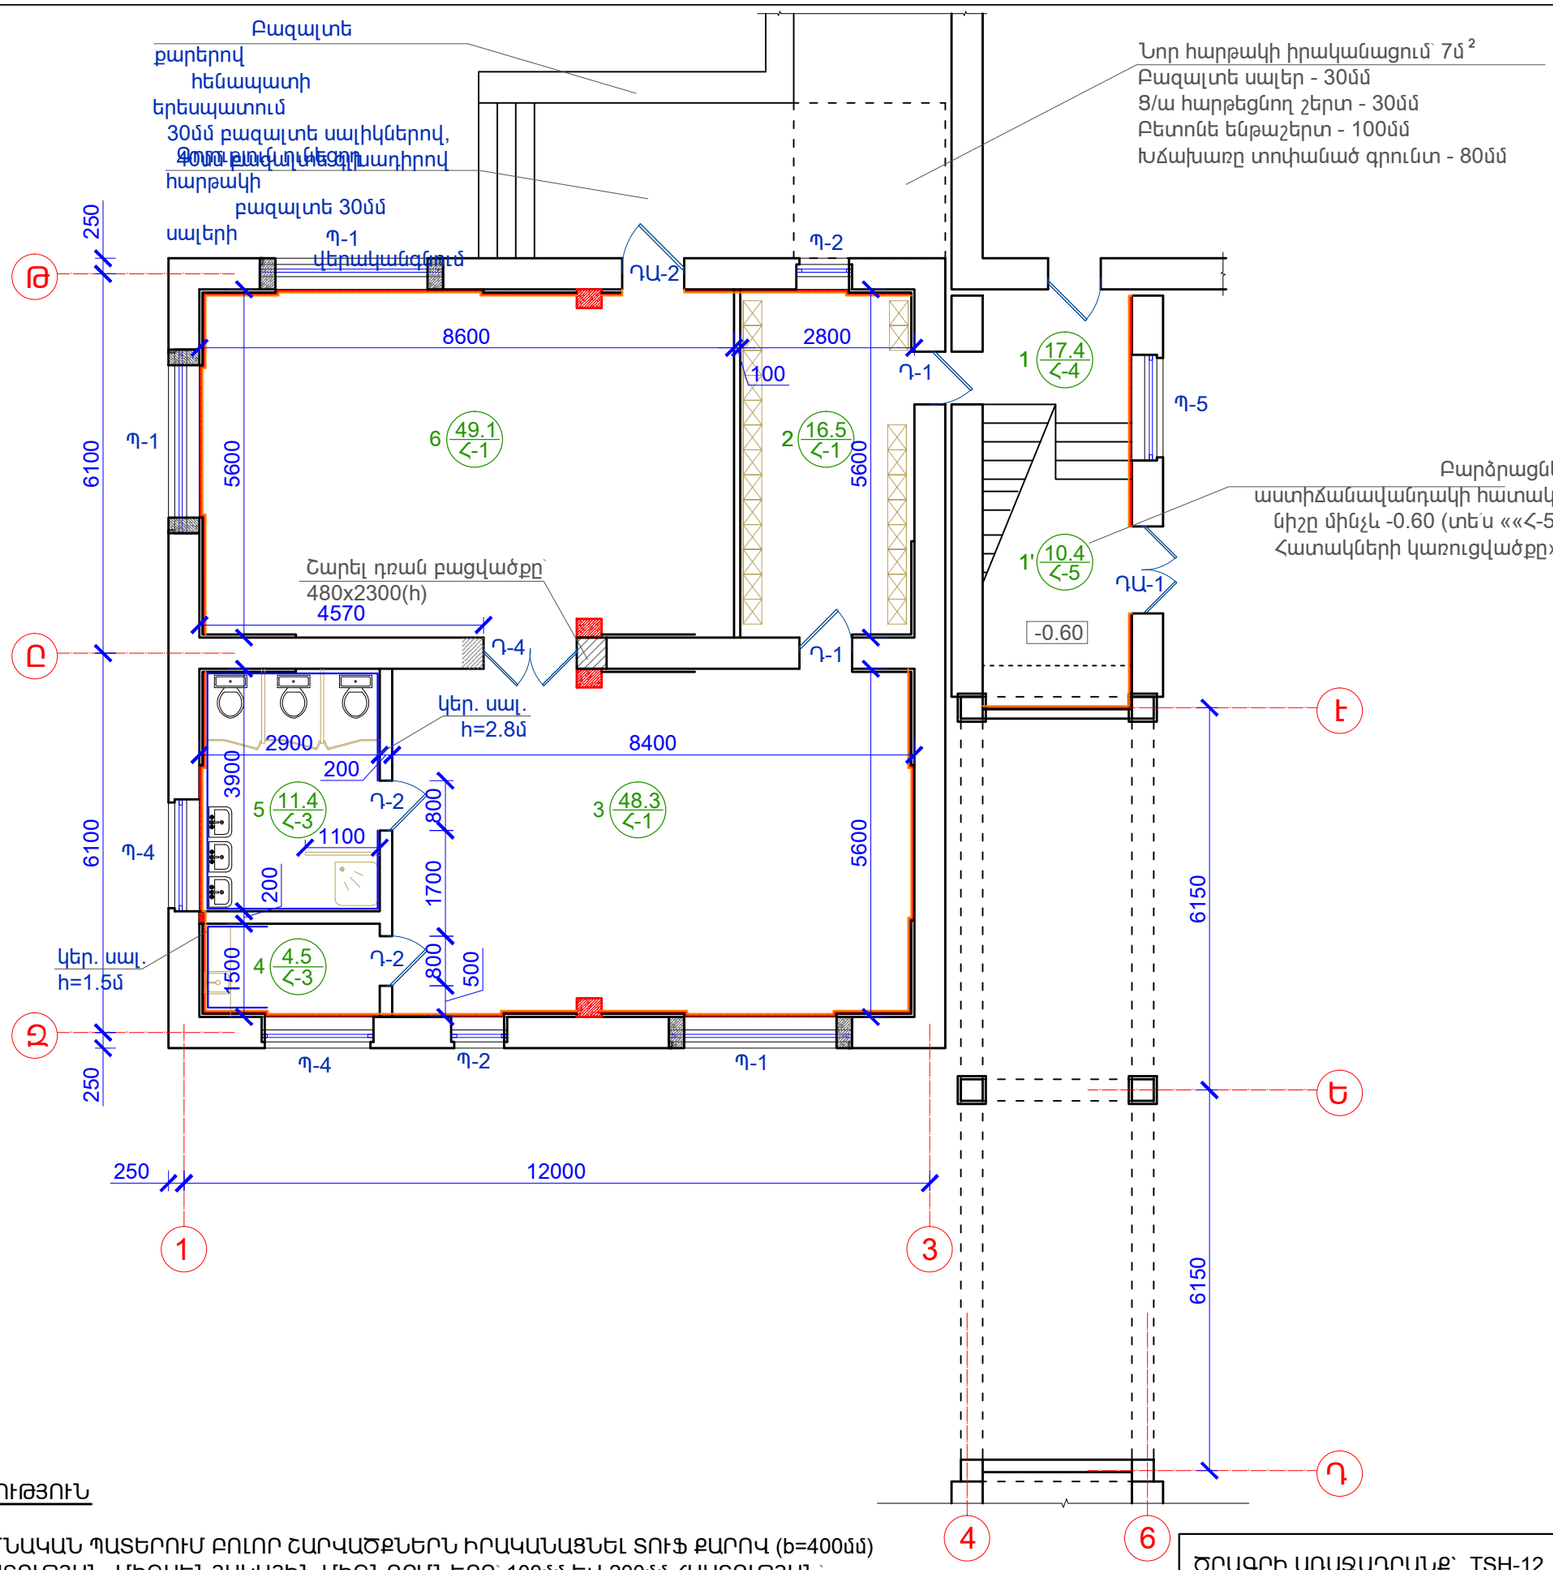

ՀՀ	ՍԵՆՅԱԿՆԵՐԻ ԱՆՎԱՆՈՒՄԸ
1	ԱՍԻՃԱՆԱՎԱՆԴԱԿ
2	ՀԱՆԴԵՐՁԱՍԵՆՅԱԿ
3	ԽԱՂԱՍԵՆՅԱԿ
4	ԲՈՒՖԵՏ
5	ՍԱՆՀԱՆԳՈՒՅՑ
6	ՆՆՁԱՍԵՆՅԱԿ

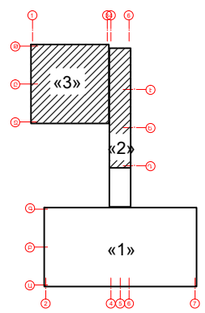

ԾԱՆՈԹՈՒԹՅՈՒՆ

1. ՀԻՄՆԱԿԱՆ ՊԱՏԵՐՈՒՄ ԲՈԼՈՐ ՇԱՐՎԱԾՔՆԵՐՆ ԻՐԱԿԱՆԱՑՆԵԼ ՏՈՒՖ ՔԱՐՈՎ (b=400մմ) ՀԱՍՏՈՒԹՅԱՆ, ՄԻՁՍԵՆՅԱԿԱՅԻՆ ՄԻՁՆՈՐՄՆԵՐԸ՝ 100մմ ԵՎ 200մմ ՀԱՍՏՈՒԹՅԱՆ՝ ՀԱՄԱՁԱՅՆ ՆԱԽԱԳԾԻ:
2. ՀԱՏԱԿԻՑ 0.6մ ՆԻՇԻ ՎՐԱ ԲՈԼՈՐ ՊԱՏՈՒՀԱՆԱԳՈԳԵՐԸ ԲԱՐՁՐԱՑՎՈՒՄ ԵՆ ՄԻՆՉԵՎ 0.9մ:
3. ՃԱԿԱՏՆԵՐԻ ԲԱՑՎԱԾՔՆԵՐԻ ԼՐԱՑՈՒՄՆԵՐՆ ԻՐԱԿԱՆԱՑՆԵԼՈՒՑ ՀԵՏՈ ՍՎԱՂԵԼ ՑԵՄԵՆՏԱՎԱԶԱՅԻՆ ՇԱՂԱԽՈՎ՝ ԼԱՐԱՑԱՆՑԻ ՎՐԱ ԵՎ ՆԵՐԿԵԼ ԳՈՒՆԱՎՈՐ ՃԱԿԱՏԱՅԻՆ ՁՐԱԿԱՅՈՒՆ ՆԵՐԿՈՎ:

ԾՐԱԳՐԻ ԱՌԱՋԱԴՐԱՆՔ՝ TSH-12			
ՆԱԽԱԳԾ.	Տ. ԱՂԱՍԱՐՅԱՆ		
ՆԳԾ	Գ. ՀՈՎՀԱՆՆԻՍՅԱՆ		
ՊԱՇՏՈՆ	ԱԶԳԱՆՈՒՆ	ՍՏՈՐԱԳՐ.	

ԳՅՈՒՄՐՈՒ «ԱՐԵՎԻԿ» ՄԱՆԿԱՊԱՐՏԵԶԻ ՎԵՐԱԿԱՌՈՒՑՈՒՄ

ՃԱՐՏԱՐԱՊԵՏԱԿԱՆ ԼՈՒԾՈՒՄՆԵՐ

ՓՈՒԼ	ԹԵՐԹ	ԹԵՐԹԵՐ
ԱՆ	ՃԼ-16	37

«2» ԵՎ «3» ՄԱՍՆԱՇԵՆՔԵՐԻ ԱՌԱՋԻՆ ՀԱՐԿԻ ՀԱՏԱԿԱԳԻԾ

INTER energia ԻՆՏԵՐ էներգիա ՍՊԸ