


ՃԱԿԱՏ «7-2» ԱՌԱՆՑՔՈՎ

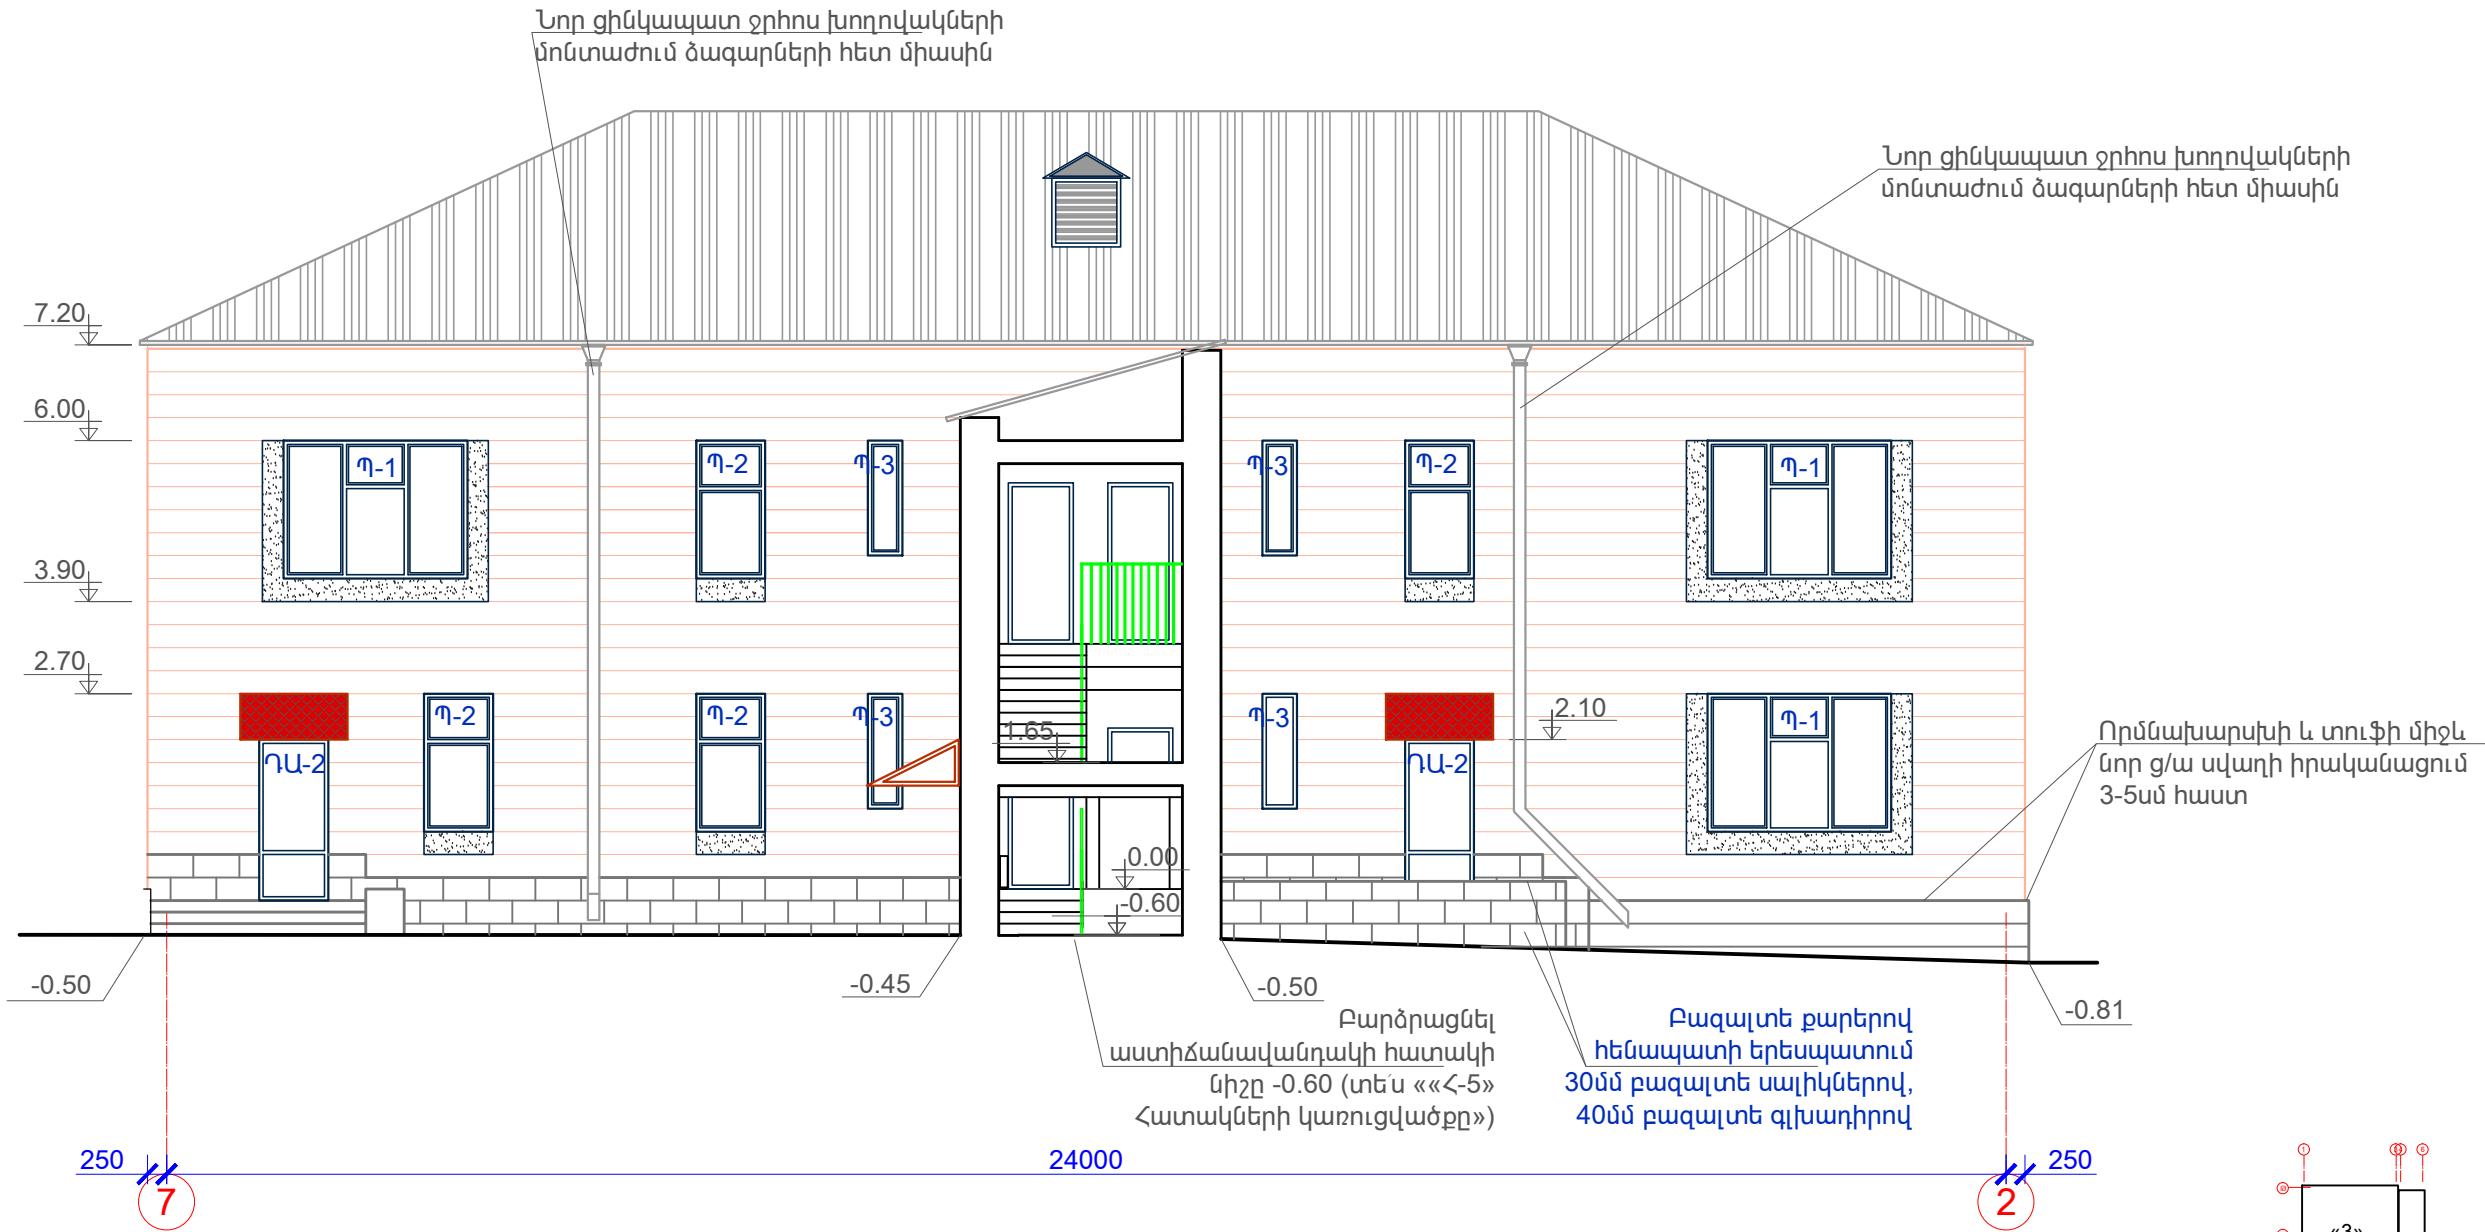


ԾԱՆՈԹՈՒԹՅՈՒՆ


- ± 0.00 ՀԱՐԱԲԵՐԱԿԱՆ ՆԻՇՆ ԸՆԴՈՒՆՎԱԾ Է ԱՌԱՋԻՆ ՀԱՐԿԻ ՀԱՏԱԿԻ ՄԱԿԱՐԴԱԿԸ ԵՎ ՀԱՄԱՊԱՏԱՍԽԱՆՈՒՄ Է 1500.45 ԲԱՑԱՐՁԱԿ ՆԻՇԻՆ:
- ՀԻՄՆԱԿԱՆ ՊԱՏԵՐՈՒՄ ԲՈՒՈՐ ՇԱՐԿԱԾՔՆԵՐՆ ԻՐԱԿԱՆԱՑՆԵԼ ՏՈՒՖ ՔԱՐՈՎ (b=400մմ) ՀԱՍՏՈՒԹՅԱՆ, ՄԻՋՍԵՆՅԱԿԱՅԻՆ ՄԻՋՆՈՐՄՆԵՐԸ՝ 100մմ ԵՎ 200մմ ՀԱՍՏՈՒԹՅԱՆ՝ ՀԱՄԱՁԱՅՆ ՆԱԽԱԳԾԻ:
- ՀԱՏԱԿԻՑ 0.6մ ՆԻՇԻ ՎՐԱ ԲՈՒՈՐ ՊԱՏՈՒՀԱՆԱԳՈԳԵՐԸ ԲԱՐՁՐԱՑԿՈՒՄ ԵՆ ՄԻՆՉԵՎ 0.9մ:
- ՃԱԿԱՏՆԵՐԻ ԲԱՑԿԱԾՔՆԵՐԻ ԼՐԱՑՈՒՄՆԵՐՆ ԻՐԱԿԱՆԱՑՆԵԼՈՒՑ ՀԵՏՈ ՍՎԱՂԵԼ ՑԵՄԵՆՏԱԿԱՁԱՅԻՆ ՇԱՂԱՆՈՎ՝ ԼԱՐԱՑԱՆՑԻ ՎՐԱ ԵՎ ՆԵՐԿԵԼ ԳՈՒՆԱԿՈՐ ՃԱԿԱՏԱՅԻՆ ՋՐԱԿԱՅՈՒՆ ՆԵՐԿՈՎ:

ՊԱՅՄԱՆԱԿԱՆ ՆՇԱՆՆԵՐ

ՈՐՄՆԱՆԱՐՍՆԻ ԵՐԵՄՊԱՏՄԱՆ ԲԱՁԱԼՏԵ ՆՈՐ ՍԱԼԵՐ

ԴՈՆԵՐԻ ԵՎ ՊԱՏՈՒՀԱՆՆԵՐԻ ԲԱՑԿԱԾՔՆԵՐԻ ԼՐԱՑՈՒՄ ԿԱՆՈՆԱԿՈՐ ՏՈՒՖ ՔԱՐՈՎ՝ ՍՎԱՂԱԾ ՑԵՄԵՆՏԱԿԱՁԱՅԻՆ ՇԱՂԱՆՈՎ

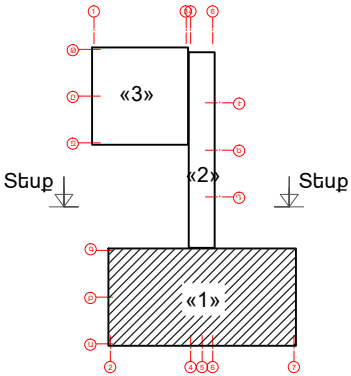

ԾՐԱԳՐԻ ԱՌԱՋԱՂԱՆՔ՝ TSH-12				ԳՅՈՒՄՐՈՒ «ԱՐԵՎԻԿ» ՄԱՆԿԱՊԱՐՏԵԶԻ ՎԵՐԱԿԱՌՈՒՑՈՒՄ			
				ՃԱՐՏԱՐԱՊԵՏԱԿԱՆ ԼՈՒԾՈՒՄՆԵՐ	ՓՈՒԼ	ԹԵՐԹ	ԹԵՐԹԵՐ
					ԱՆ	ՃԼ-18	37
ՆԱԽԱԳԾ.	Տ. ԱՐԱՍԱՐՅԱՆ			ՃԱԿԱՏ «7-2» ԱՌԱՆՑՔՈՎ		<u>ԻՆՏԵՐ</u> ԷՆԵՐԳԻԱ ՍՊԸ	
ՆԳՃ	Գ. ՀՐԿԱՆՆԻՍՅԱՆ						
ՊԱՇՏՈՆ	ԱԶԳԱՆՈՒՆ	ՍՏՈՐԱԳՐ.					