


ՃԱԿԱՏ «2-7» ԱՌԱՆՑՔՈՎ

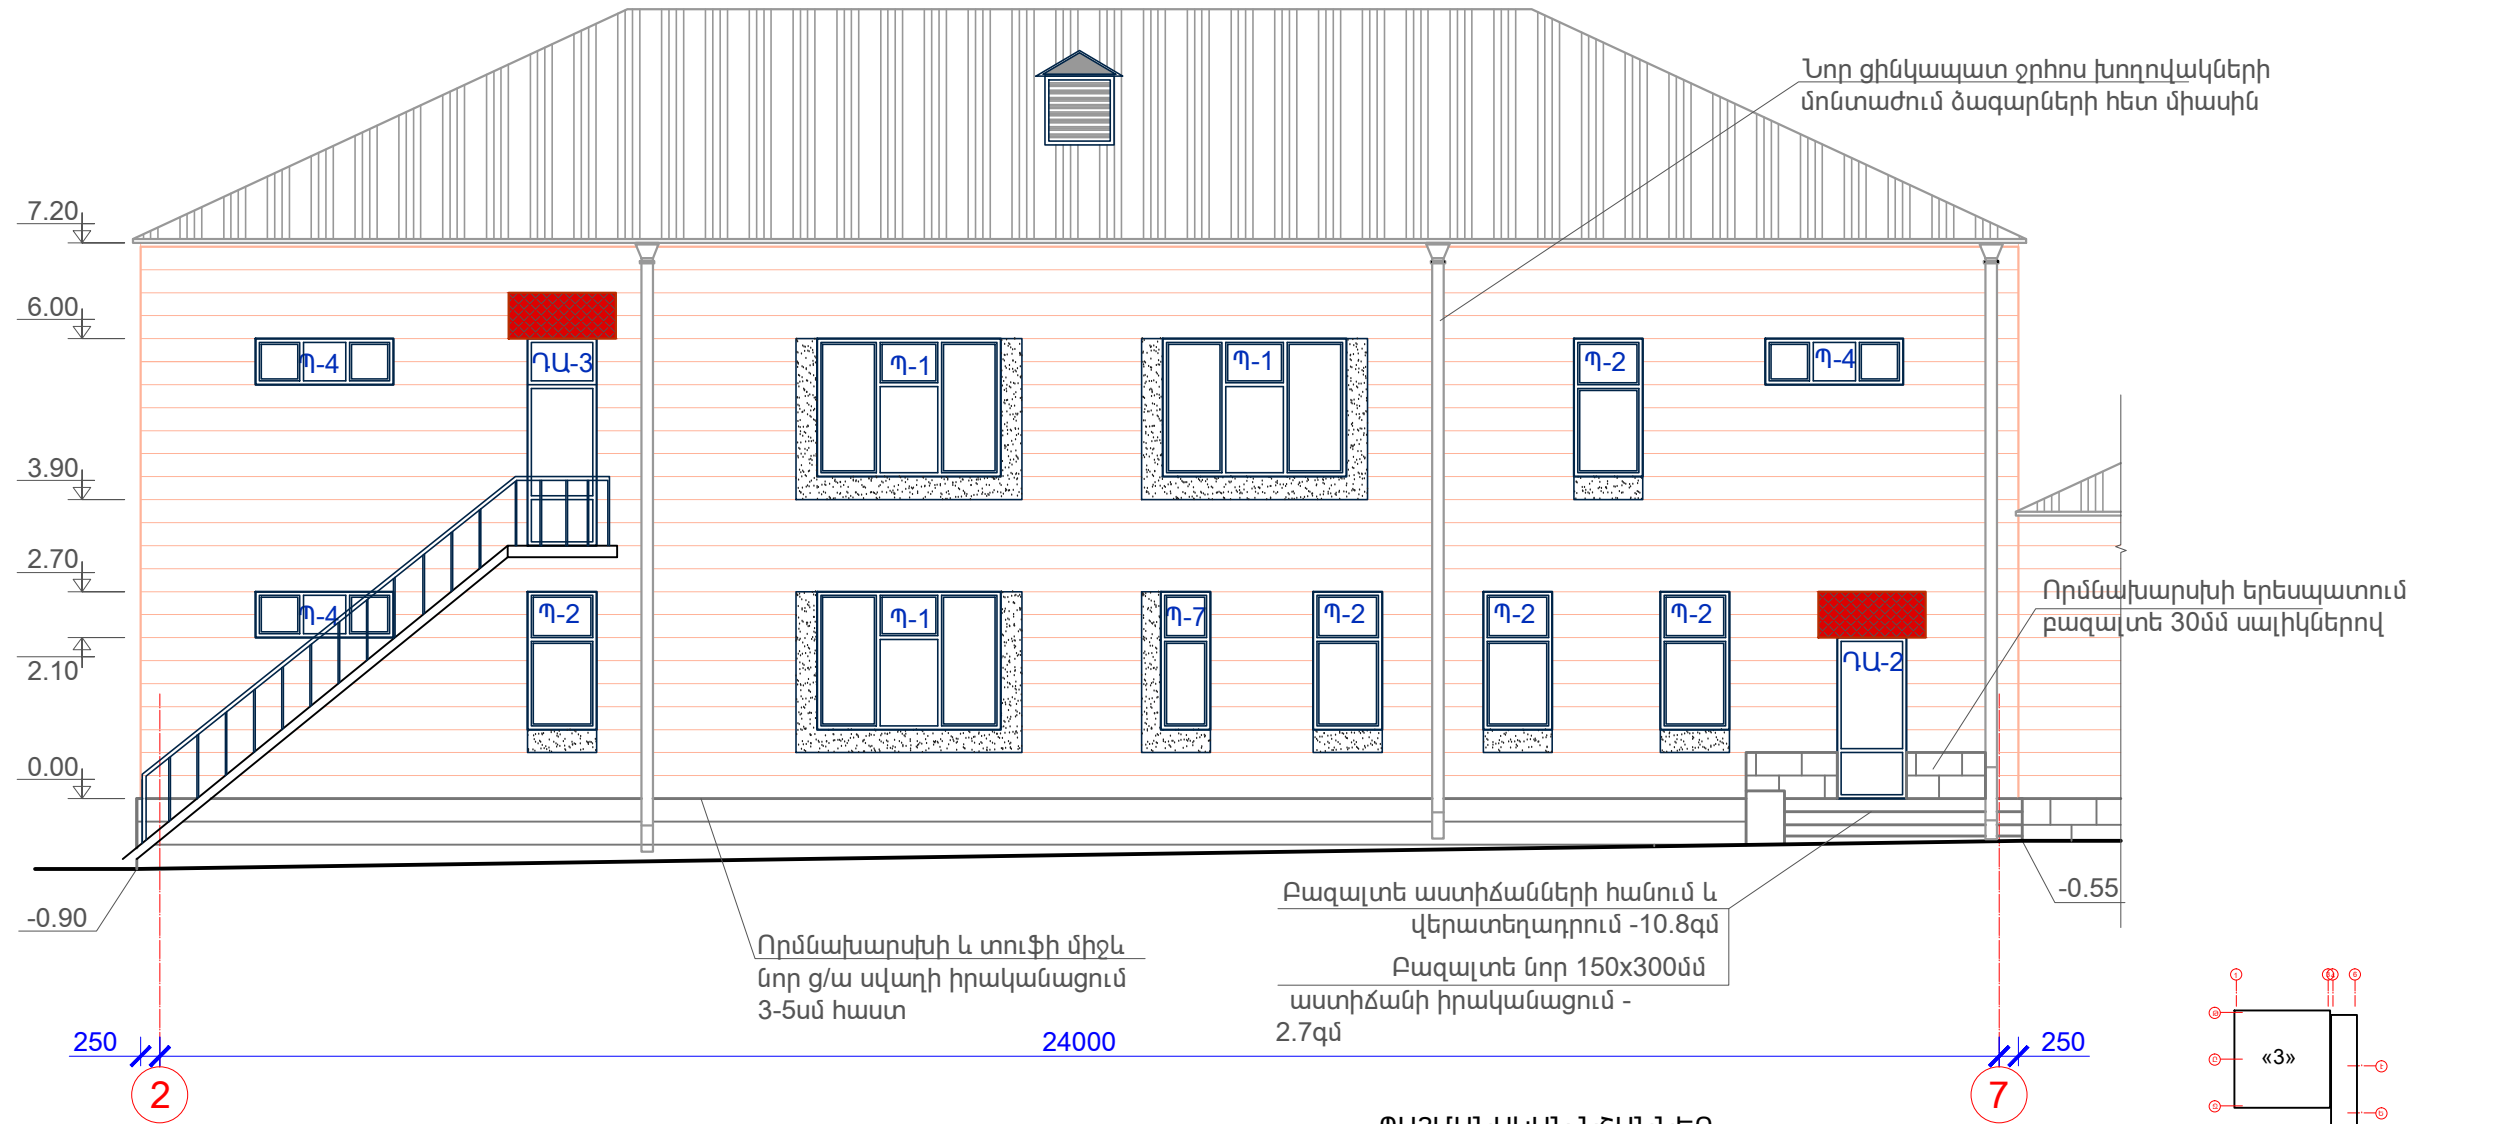

ԾԱՆՈԹՈՒԹՅՈՒՆ

- ± 0.00 ՀԱՐԱՔԵՐԱԿԱՆ ՆԻՇՆ ԸՆԴՈՒՆՎԱԾ Է ԱՌԱՋԻՆ ՀԱՐԿԻ ՀԱՏԱԿԻ ՄԱԿԱՐԴԱԿԸ ԵՎ ՀԱՄԱՊԱՏԱՍԽԱՆՈՒՄ Է 1500.45 ԲԱՑԱՐՁԱԿ ՆԻՇԻՆ:
- ՀԻՄՆԱԿԱՆ ՊԱՏԵՐՈՒՄ ԲՈՒՈՐ ՇԱՐՎԱԾՔՆԵՐՆ ԻՐԱԿԱՆԱՑՆԵԼ ՏՈՒՖ ՔԱՐՈՎ (b=400մմ) ՀԱՍՏՈՒԹՅԱՆ, ՄԻՋՍԵՆՅԱԿԱՅԻՆ ՄԻՋՆՈՐՄՆԵՐԸ՝ 100մմ ԵՎ 200մմ ՀԱՍՏՈՒԹՅԱՆ՝ ՀԱՄԱՁԱՅՆ ՆԱԽԱԳԾԻ:
- ՀԱՏԱԿԻՑ 0.6մ ՆԻՇԻ ՎՐԱ ԲՈՒՈՐ ՊԱՏՈՒՀԱՆԱԳՈԳԵՐԸ ԲԱՐՁՐԱՑԿՈՒՄ ԵՆ ՄԻՆՉԵՎ 0.9մ:
- ՃԱԿԱՏՆԵՐԻ ԲԱՑՎԱԾՔՆԵՐԻ ԼՐԱՑՈՒՄՆԵՐՆ ԻՐԱԿԱՆԱՑՆԵԼՈՒՑ ՀԵՏՈ ՍՎԱՂԵԼ ՑԵՄԵՆՏԱԿԱՁԱՅԻՆ ՇԱՂԱՆՈՎ՝ ԼԱՐԱՑԱՆՑԻ ՎՐԱ ԵՎ ՆԵՐԿԵԼ ԳՈՒՆԱՎՈՐ ՃԱԿԱՏԱՅԻՆ ՋՐԱԿԱՅՈՒՆ ՆԵՐԿՈՎ:

ԾՐԱԳՐԻ ԱՌԱՋԱՂԴԱՆՔ՝ TSH-12				ԳՅՈՒՄՐՈՒ «ԱՐԵՎԻԿ» ՄԱՆԿԱՊԱՐՏԵԶԻ ՎԵՐԱԿԱՌՈՒՑՈՒՄ		
				ՃԱՐՏԱՐԱՊԵՏԱԿԱՆ ԼՈՒԾՈՒՄՆԵՐ		
				ՓՈԽ	ԹԵՐԹ	ԹԵՐԹԵՐ
				ԱՆ	ՃԼ-19	37
ՆԱԽԱԳԾ.	Տ. ԱՐԱՍԱՐՅԱՆ			<div>INTER energie</div> <div>ԻՆՏԵՐ ԷՆԵՐԳԻԱ ՍՊԸ</div>		
ՆԳՃ	Գ. ՀՐՎԱՆՆԻՍՅԱՆ					
ՊԱՇՏՈՆ	ԱԶԳԱՆՈՒՆ	ՍՏՈՐԱԳՐ.				
ՃԱԿԱՏ «2-7» ԱՌԱՆՑՔՈՎ						