Հ/Հ	ՍԵՆՅԱԿՆԵՐԻ ԱՆՎԱՆՈՒՄԸ
1	ԱՍԻՃԱՆԱՎԱՆԴԱԿ
2	ՄԻՋԱՆՑՔ
3	ԴԱՀԼԻՃ
4	ԲԺԿԻ ՍԵՆՅԱԿ, ՄԵԿՈՒՍԱՐԱՆ
5	ԽԱՂԱՍԵՆՅԱԿ
6	ԲՈՒՖԵՏ
7	ՍԱՆՀԱՆԳՈՒՅՑ
8	ՆՆՋԱՍԵՆՅԱԿ
9	ՊԱՀԵՍՏ
10	ՆԱԽԱՄՈՒՏՔ
11	ՀԱՆԴԵՐՁԱՍԵՆՅԱԿ

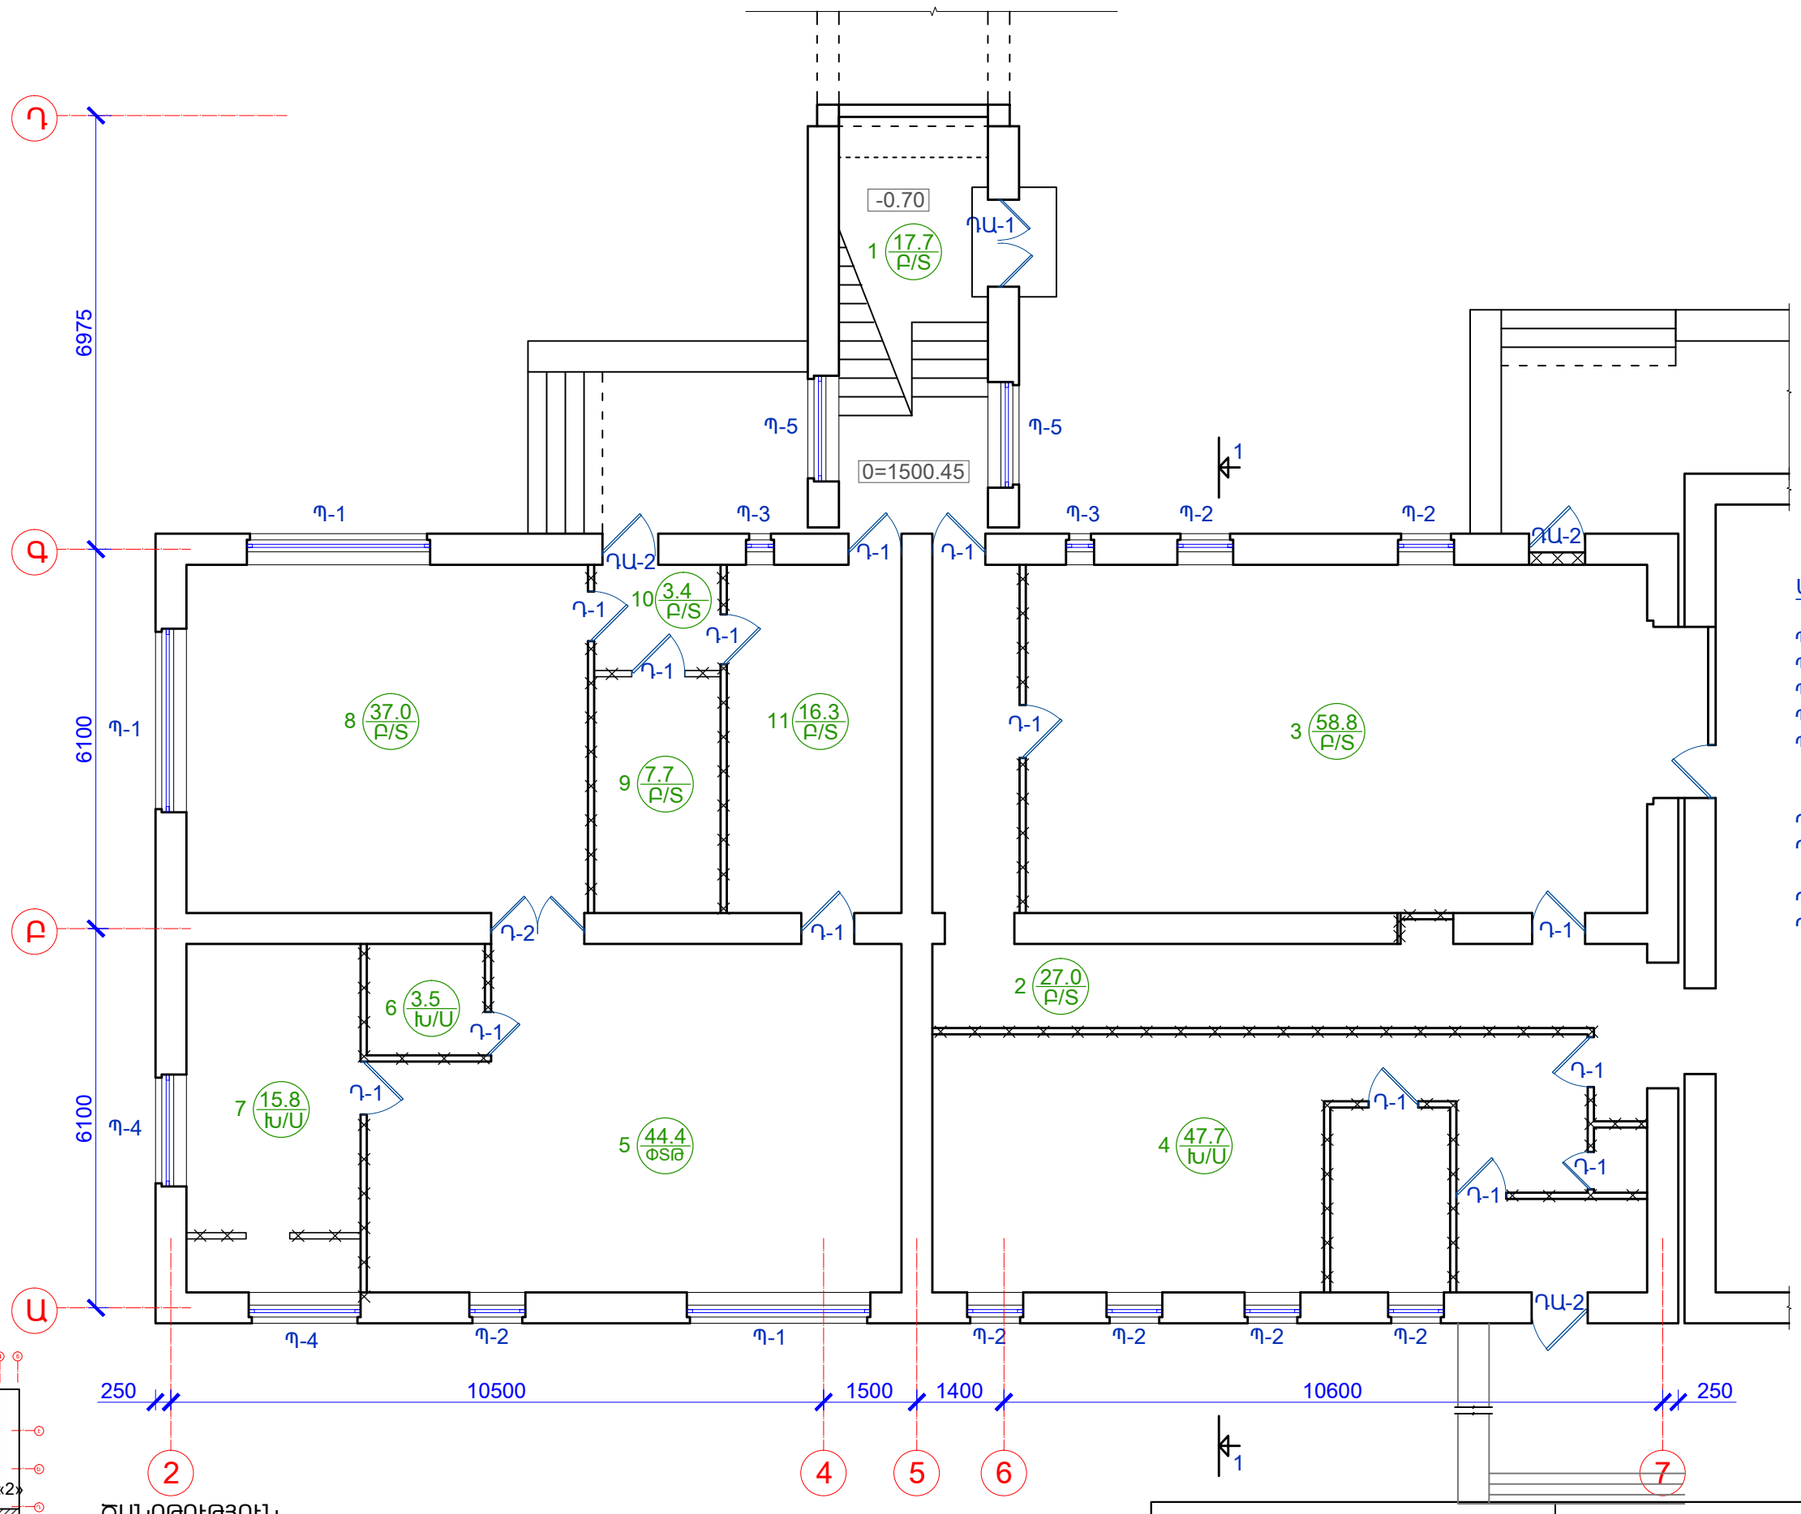

ԱՊԱՄՈՆՏԱԺՎՈՂ ՊԱՏՈՒՀԱՆՆԵՐ ԵՎ ԴՌՆԵՐ

Պ-1 - 2.95x2.1 - 3 հատ փայտե
Պ-2 - 0.9x2.1 - 7 հատ փայտե
Պ-3 - 0.45x2.1 - 2 հատ փայտե
Պ-4 - 1.8x0.6 - 2 հատ փայտե
Պ-5 - 1.7x0.6 - 2 հատ փայտե

ԴԱ-1 - 1.4x2.0 - 1 հատ մետաղապլաստե
ԴԱ-2 - 0.9x2.1 - 3 հատ փայտե

Դ-1 - 0.9x2.1 - 14 հատ փայտե
Դ-2 - 1.4x2.4 - 1 հատ փայտե

ՊԱՅՄԱՆԱԿԱՆ ՆՇԱՆՆԵՐ

ՔԱՆԴՎՈՂ ՊԱՏԵՐ

ՔԱՆԴՎՈՂ ՄԻՋՆՈՐՄՆԵՐ

1 50.4 / Հ-1 — ՍԵՆՅԱԿԻ ՄԱԿԵՐԵՍԸ, ՔԱՆԴՎՈՂ ՀԱՏԱԿԻ ՏԵՍԱԿԸ, ՍԵՆՅԱԿԻ ՀԱՄԱՐԸ

Բ/S - ԲԵՏՈՆԵ ՀԱՏԱԿ
Խ/Ս - ԽԵՑԵՍԱԼԵ ՀԱՏԱԿ

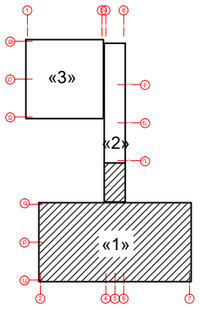

ԾԱՆՈԹՈՒԹՅՈՒՆ

1. ± 0.00 ՀԱՐԱԲԵՐԱԿԱՆ ՆԻՇՆ ԸՆԴՈՒՆՎԱԾ է ԱՌԱՋԻՆ ՀԱՐԿԻ ՀԱՏԱԿԻ ՄԱԿԱՐԴԱԿԸ ԵՎ ՀԱՄԱՊԱՏԱՍԽԱՆՈՒՄ է 1500.45 ԲԱՑԱՐՁԱԿ ՆԻՇԻՆ:
2. ՔԱՆԴԵԼ ԲՈԼՈՐ ՄԻՋՆՈՐՄՆԵՐԸ (100մմ և 200մմ) ԵՎ ՀԱՏԱԿՆԵՐԻ ԾԱԾԿՈՒՅԹԸ:
3. ՔԱՆԴԵԼ ՍԱՆԴՂԱՎԱՆԴԱԿԻ ԲԵՏՈՆԵ ՀԱՐԹԱԿԸ:
4. ՔԱՆԴՄԱՆ ԱՇԽԱՏԱՆՔՆԵՐԻ ԾԱՎԱԼՆԵՐԸ ՏԵՍ ՃL-13

ԾՐԱԳՐԻ ԱՌԱՋԱԴՐԱՆՔ՝ TSH-12				ԳՅՈՒՄՐՈՒ «ԱՐԵՎԻԿ» ՄԱՆԿԱՊԱՐՏԵԶԻ ՎԵՐԱԿԱՌՈՒՑՈՒՄ		
				ՃԱՐՏԱՐԱՊԵՏԱԿԱՆ ԼՈՒԾՈՒՄՆԵՐ	ՓՈՒԼ	ԹԵՐԹ	ԹԵՐԹԵՐ
					ԱՆ	ՃL-2	37
ՆԱԽԱԳԾ.	Տ. ԱՂԱՍԱՐՅԱՆ			«1» ՄԱՍՆԱՇԵՆՔԻ ԱՌԱՋԻՆ ՀԱՐԿԻ ՀԱՏԱԿԱԳԻԾ, ՔԱՆԴՄԱՆ ԱՇԽԱՏԱՆՔՆԵՐ	INTER energia	ԻՆՏԵՐ էներգիա ՍՊԸ	
ՆԳԱ	Գ. ՀՈՎՀԱՆՆԻՍՅԱՆ						
ՊԱՇՏՈՆ	ԱԶԳԱՆՈՒՆ	ՍՏՈՐԱԳՐ.					