




ՃԱԿԱՏ «Թ-Դ» ԱՌԱՆՑՔՈՎ

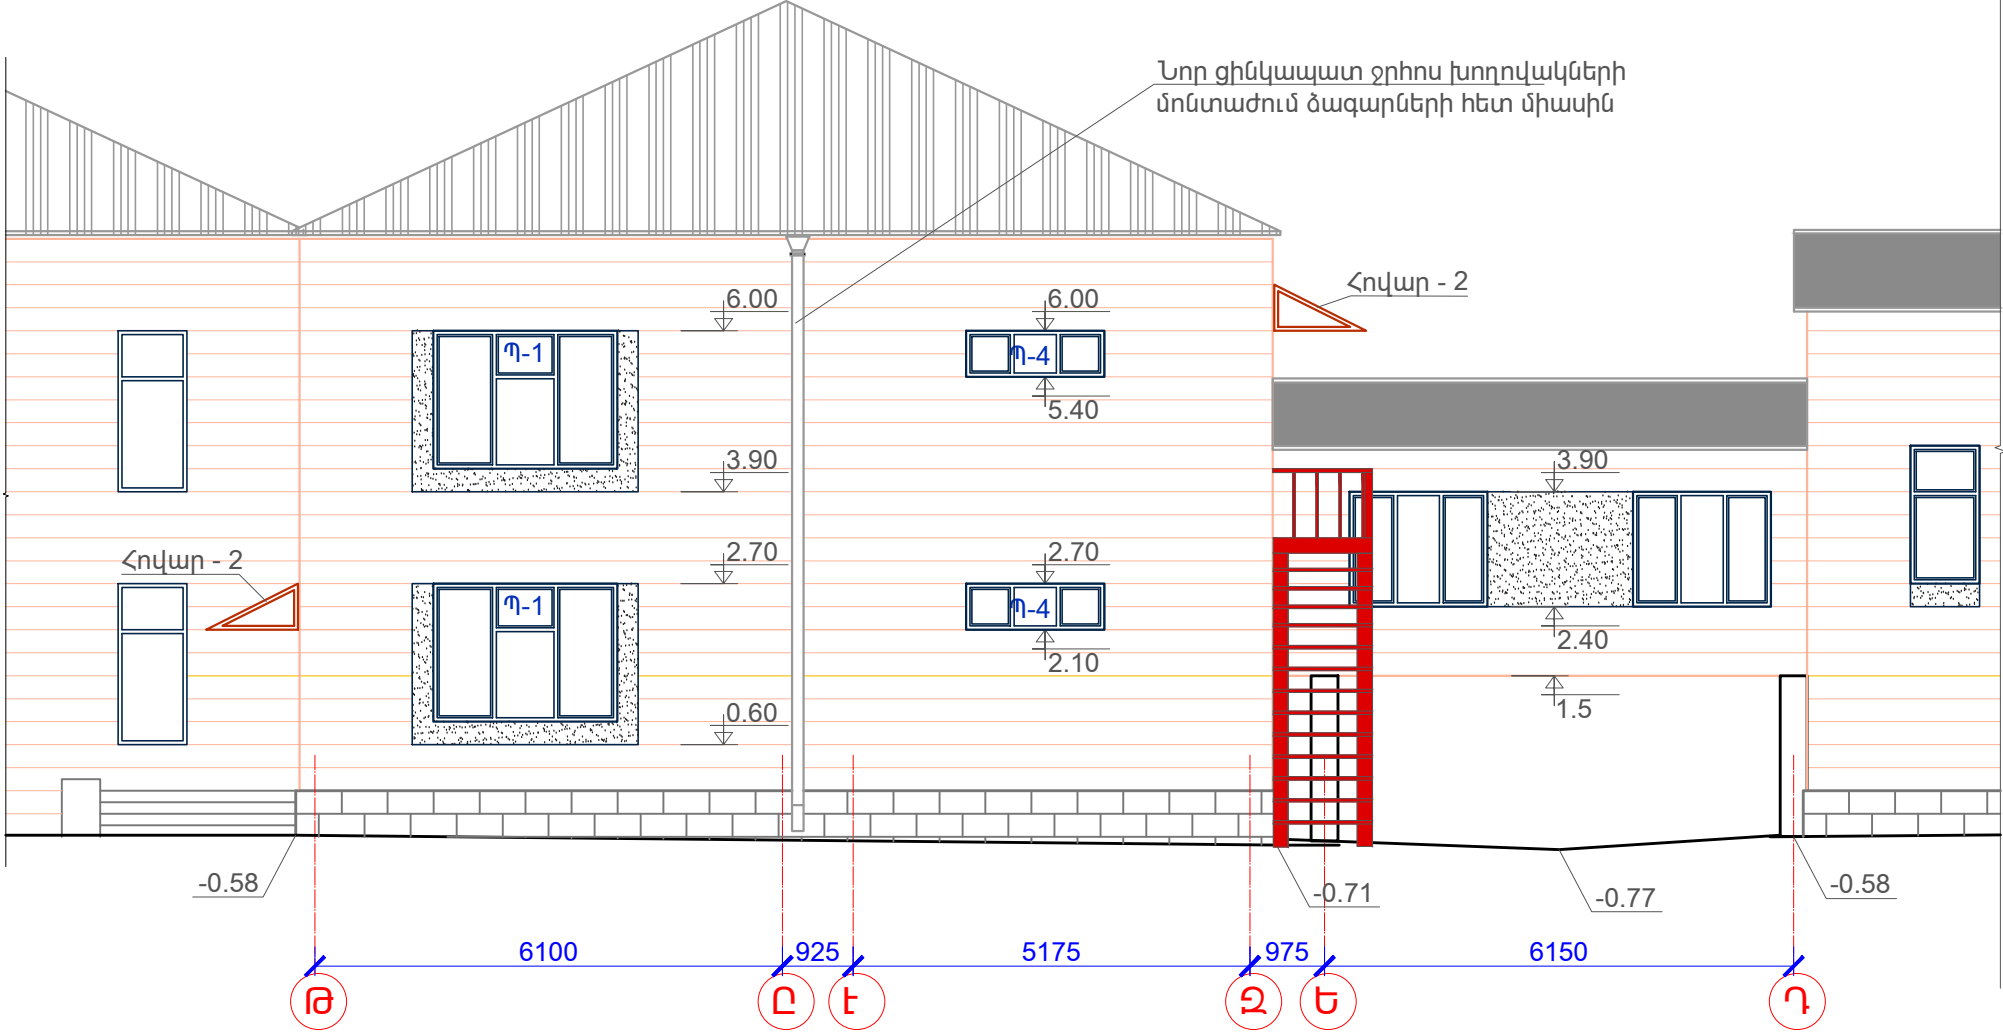


ՊԱՅՄԱՆԱԿԱՆ ՆՇԱՆՆԵՐ

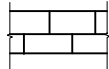

ՈՐՄԱԽԱՐՄԻԻ ԵՐԵՍՊԱՏՄԱՆ ԲԱԶԱՆԵ ՆՈՐ ՍԱԼԵՐ

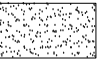

ԴՈՆԵՐԻ ԵՎ ՊԱՏՈՒՀԱՆՆԵՐԻ ԲԱՑՎԱԾՔՆԵՐԻ ԼՐԱՑՈՒՄ ԿԱՆՈՆԱԿՈՐ ՏՈՒՖ ՔԱՐՈՎ՝ ՍՎԱՐԿԱԾ ՑԵՄԵՆՏԱԿԱԶԱՅԻՆ ՇԱՂԱԽՈՎ

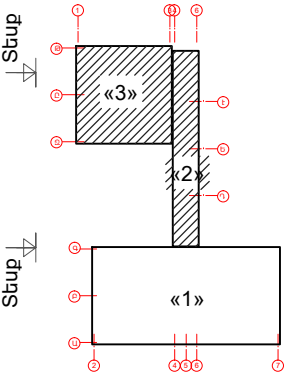

ԾԱՆՈԹՈՒԹՅՈՒՆ

- ± 0.00 ՀԱՐԱԲԵՐԱԿԱՆ ՆԻՇՆ ԸՆԴՈՒՆՎԱԾ Է ԱՌԱՋԻՆ ՀԱՐԿԻ ՀԱՏԱԿԻ ՄԱԿԱՐԴԱԿԸ ԵՎ ՀԱՄԱՊԱՏԱՍԽԱՆՈՒՄ Է 1500.45 ԲԱՑԱՐՁԱԿ ՆԻՇԻՆ:
- ՀԻՄՆԱԿԱՆ ՊԱՏԵՐՈՒՄ ԲՈԼՈՐ ՇԱՐՎԱԾՔՆԵՐՆ ԻՐԱԿԱՆԱՑՆԵԼ ՏՈՒՖ ՔԱՐՈՎ (b=400մմ) ՀԱՍՏՈՒԹՅԱՆ, ՄԻՋՍԵՆՅԱԿԱՅԻՆ ՄԻՋՆՈՐՄՆԵՐԸ՝ 100մմ ԵՎ 200մմ ՀԱՍՏՈՒԹՅԱՆ՝ ՀԱՄԱՁԱՅՆ ՆԱԽԱԳԾԻ:
- ՀԱՏԱԿԻՑ 0.6մ ՆԻՇԻ ՎՐԱ ԲՈԼՈՐ ՊԱՏՈՒՀԱՆԱԳՈԳԵՐԸ ԲԱՐՁՐԱՑՎՈՒՄ ԵՆ ՄԻՆՉԵՎ 0.9մ:
- ՃԱԿԱՏՆԵՐԻ ԲԱՑՎԱԾՔՆԵՐԻ ԼՐԱՑՈՒՄՆԵՐՆ ԻՐԱԿԱՆԱՑՆԵԼՈՒՑ ՀԵՏՈ ՍՎԱՐԵԼ ՑԵՄԵՆՏԱԿԱԶԱՅԻՆ ՇԱՂԱԽՈՎ՝ ԼԱՐԱՑԱՆՑԻ ՎՐԱ ԵՎ ՆԵՐԿԵԼ ԳՈՒՆԱՎՈՐ ՃԱԿԱՏԱՅԻՆ ՋՐԱԿԱՅՈՒՆ ՆԵՐԿՈՎ:

ԾՐԱԳՐԻ ԱՌԱՋԱՂԱՆՔ՝ TSH-12				ԳՅՈՒՄՐՈՒ «ԱՐԵՎԻԿ» ՄԱՆԿԱՊԱՐՏԵԶԻ ՎԵՐԱԿԱՌՈՒՑՈՒՄ		
				ՃԱՐՏԱՐԱՊԵՏԱԿԱՆ ԼՈՒԾՈՒՄՆԵՐ		
				ՓՈԽԼ ԱՆ	ԹԵՐԹ ՃԼ-22	ԹԵՐԹԵՐ 37
ՆԱԽԱԳԾ.	Տ. ԱՐԱՍԱՐՅԱՆ			ՃԱԿԱՏ «Թ-Դ» ԱՌԱՆՑՔՈՎ		
ՆԳՃ	Գ. ՀՐՎՀԱՆՆԻՍՅԱՆ					
ՊԱՇՏՈՆ	ԱԶԳԱՆՈՒՆ	ԱՏՈՐԱԳՐ.				
				INTER energy		
				ԻՆՏԵՐ ԷՆԵՐԳԻԱ ՍՊԸ		