



ՃԱԿԱՏ «Զ-Ա» ԱՌԱՆՑՔՈՎ

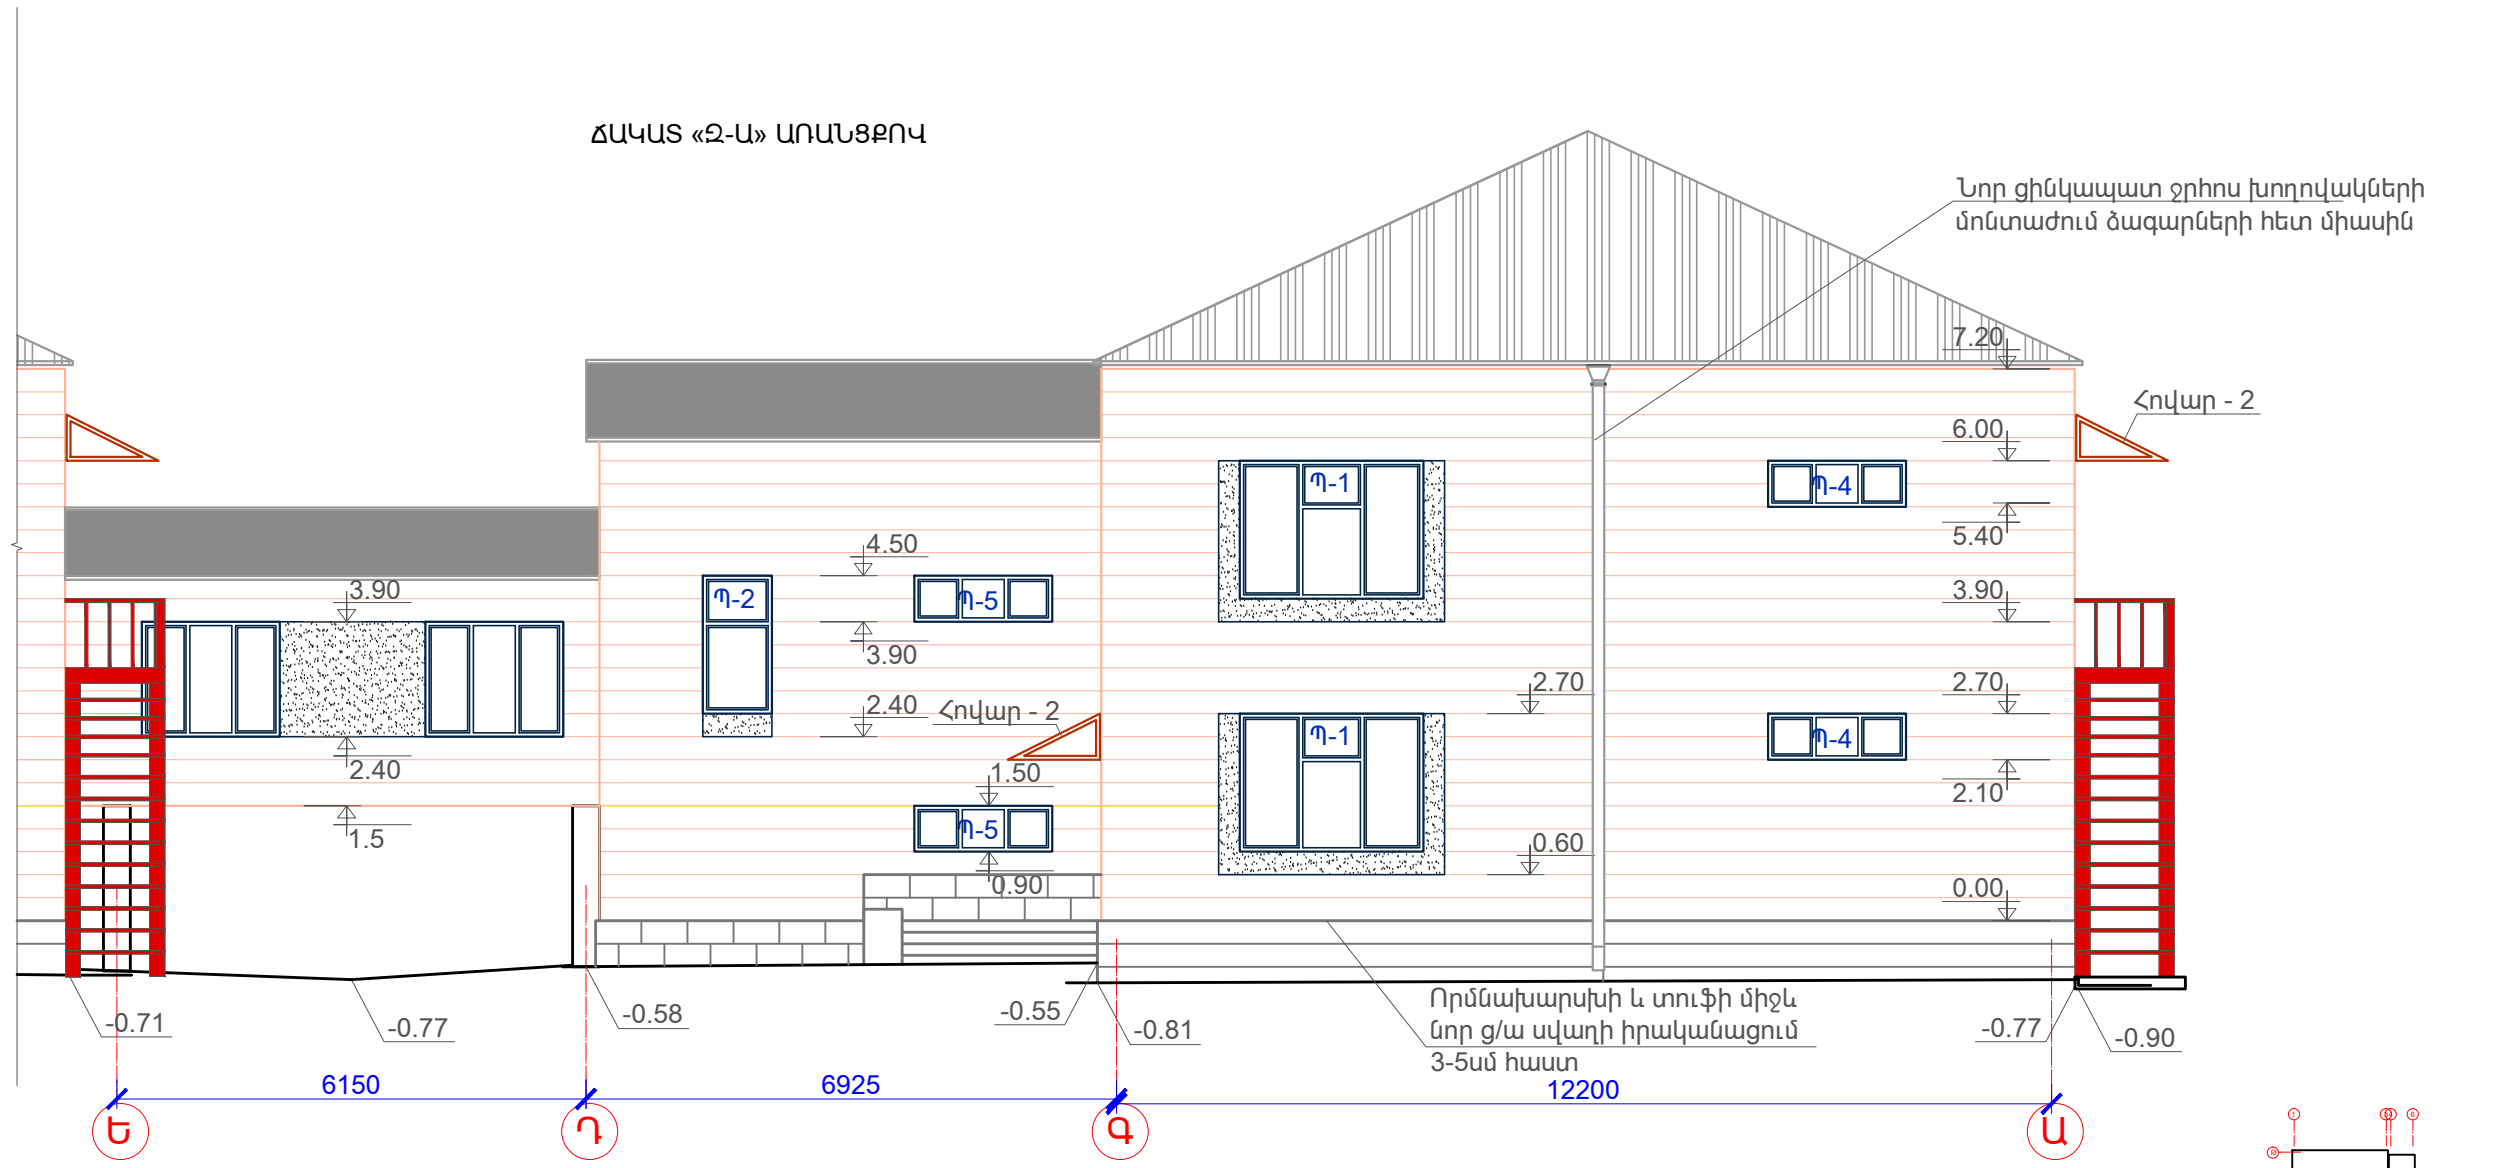

ՊԱՅՄԱՆԱԿԱՆ ՆՇԱՆՆԵՐ

- ԳՈՅՈՒԹՅՈՒՆ ՈՐՄԱՆԱՌԻՍՆ
- ՈՐՄԱՆԱՌՍԻՆԻ ԵՐԵՄՊԱՏՄԱՆ ԲԱԶԱՆՏԵ ՆՈՐ ՍԱՆԵՐ
- ԴՈՆԵՐԻ ԵՎ ՊԱՏՈՒՀԱՆՆԵՐԻ ԲԱՑՎԱԾՔՆԵՐԻ ԼՐԱՑՈՒՄ ԿԱՆՈՆԱԿՈՐ ՏՈՒՖ ՔԱՐՈՎ՝ ՍՎԱԴԱԾ ՑԵՄԵՆՏԱՎԱԶԱՅԻՆ ՇԱԴԱՆՈՎ

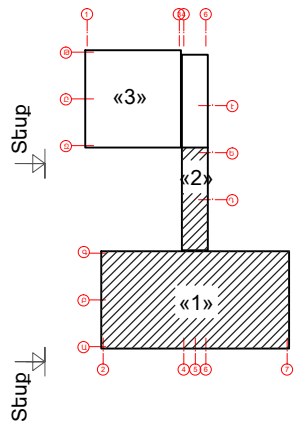

ԾԱՆՈԹՈՒԹՅՈՒՆ

- ± 0.00 ՀԱՐԱԲԵՐԱԿԱՆ ՆԻՇԸՆ ԸՆԴՈՒՆՎԱԾ Է ԱՌԱՋԻՆ ՀԱՐԿԻ ՀԱՏԱԿԻ ՄԱԿԱՐԴԱԿԸ ԵՎ ՀԱՄԱՊԱՏԱՍԽԱՆՈՒՄ Է 1500.45 ԲԱՑԱՐՁԱԿ ՆԻՇԻՆ:
- ՀԻՄՆԱԿԱՆ ՊԱՏԵՐՈՒՄ ԲՈՒՈՐ ՇԱՐՎԱԾՔՆԵՐՆ ԻՐԱԿԱՆԱՑՆԵԼ ՏՈՒՖ ՔԱՐՈՎ (b=400մմ) ՀԱՍՏՈՒԹՅԱՆ, ՄԻՋՍԵՆՅԱԿԱՅԻՆ ՄԻՋՆՈՐՄՆԵՐԸ՝ 100մմ ԵՎ 200մմ ՀԱՍՏՈՒԹՅԱՆ՝ ՀԱՄԱԶԱՅՆ ՆԱԽԱԳԾԻ:
- ՀԱՏԱԿԻՑ 0.6մ ՆԻՇԻ ՎՐԱ ԲՈՒՈՐ ՊԱՏՈՒՀԱՆԱԳՈԳԵՐԸ ԲԱՐՁՐԱՑՎՈՒՄ ԵՆ ՄԻՆՉԵՎ 0.9մ:
- ՃԱԿԱՏՆԵՐԻ ԲԱՑՎԱԾՔՆԵՐԻ ԼՐԱՑՈՒՄՆԵՐՆ ԻՐԱԿԱՆԱՑՆԵԼՈՒՑ ՀԵՏՈ ՍՎԱԴԵԼ ՑԵՄԵՆՏԱՎԱԶԱՅԻՆ ՇԱԴԱՆՈՎ՝ ԼԱՐԱՑԱՆՑԻ ՎՐԱ ԵՎ ՆԵՐԿԵԼ ԳՈՒՆԱՎՈՐ ՃԱԿԱՏԱՅԻՆ ՋՐԱԿԱՅՈՒՆ ՆԵՐԿՈՎ:

ԾՐԱԳՐԻ ԱՌԱՋԱԴՐԱՆՔ՝ TSH-12				ԳՅՈՒՄՐՈՒ «ԱՐԵՎԻԿ» ՄԱՆԿԱՊԱՐՏԵԶԻ ՎԵՐԱԿԱՌՈՒՑՈՒՄ		
				ՃԱՐՏԱՐԱՊԵՏԱԿԱՆ ԼՈՒԾՈՒՄՆԵՐ		
				ՓՈԽ	ԹԵՐԹ	ԹԵՐԹԵՐ
				ԱՆ	ՃԼ-23	37
ՆԱԽԱԳԾ.	Տ. ԱՐԱՍԱՐՅԱՆ			ՃԱԿԱՏ «Զ-Ա» ԱՌԱՆՑՔՈՎ		
ՆԳՃ	Գ. ՀՐՎԱՆՆԻՍՅԱՆ					
ՊԱՇՏՈՆ	ԱԶԳԱՆՈՒՆ	ՍՏՈՐԱԳՐ.				
				INTER energy		
				ԻՆՏԵՐ ԷՆԵՐԳԻԱ ՍՊԸ		