




«3» ՄԱՍՆԱՇՇԵՆՔԻ ՃԱԿԱՏ «1-6» ԱՌԱՆՑՔՈՎ

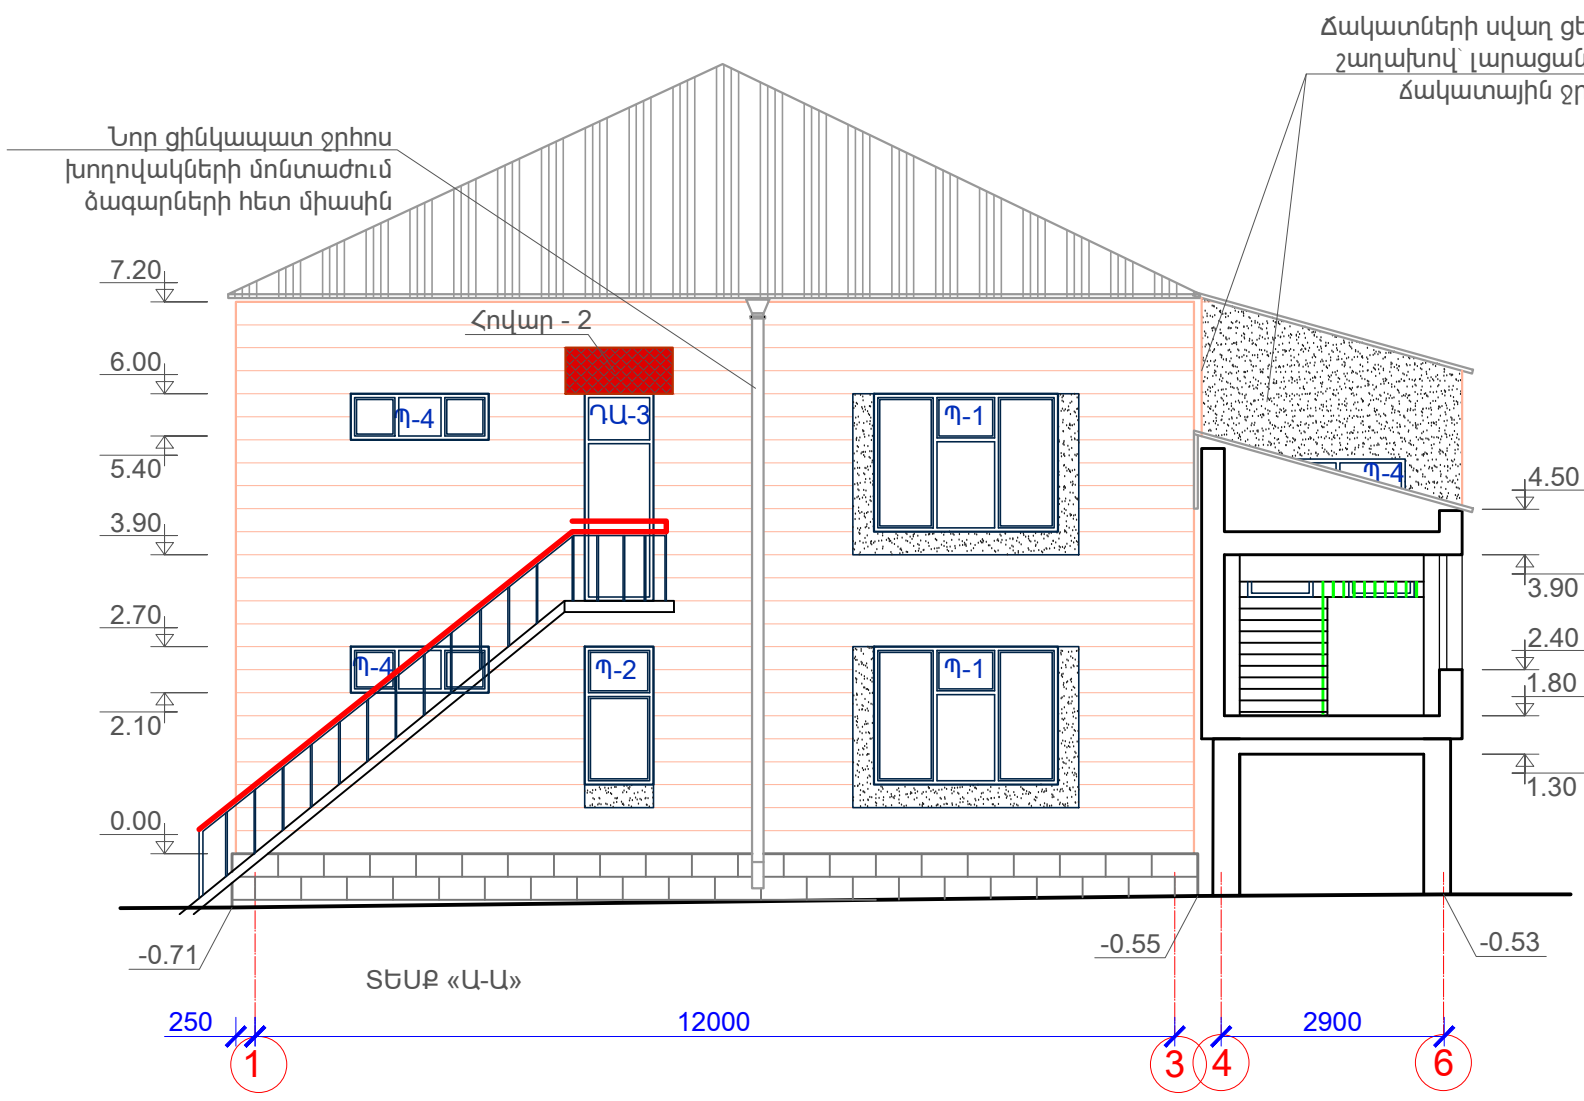


«3» ՄԱՍՆԱՇՇԵՆՔԻ ՃԱԿԱՏ «3-1» ԱՌԱՆՑՔՈՎ

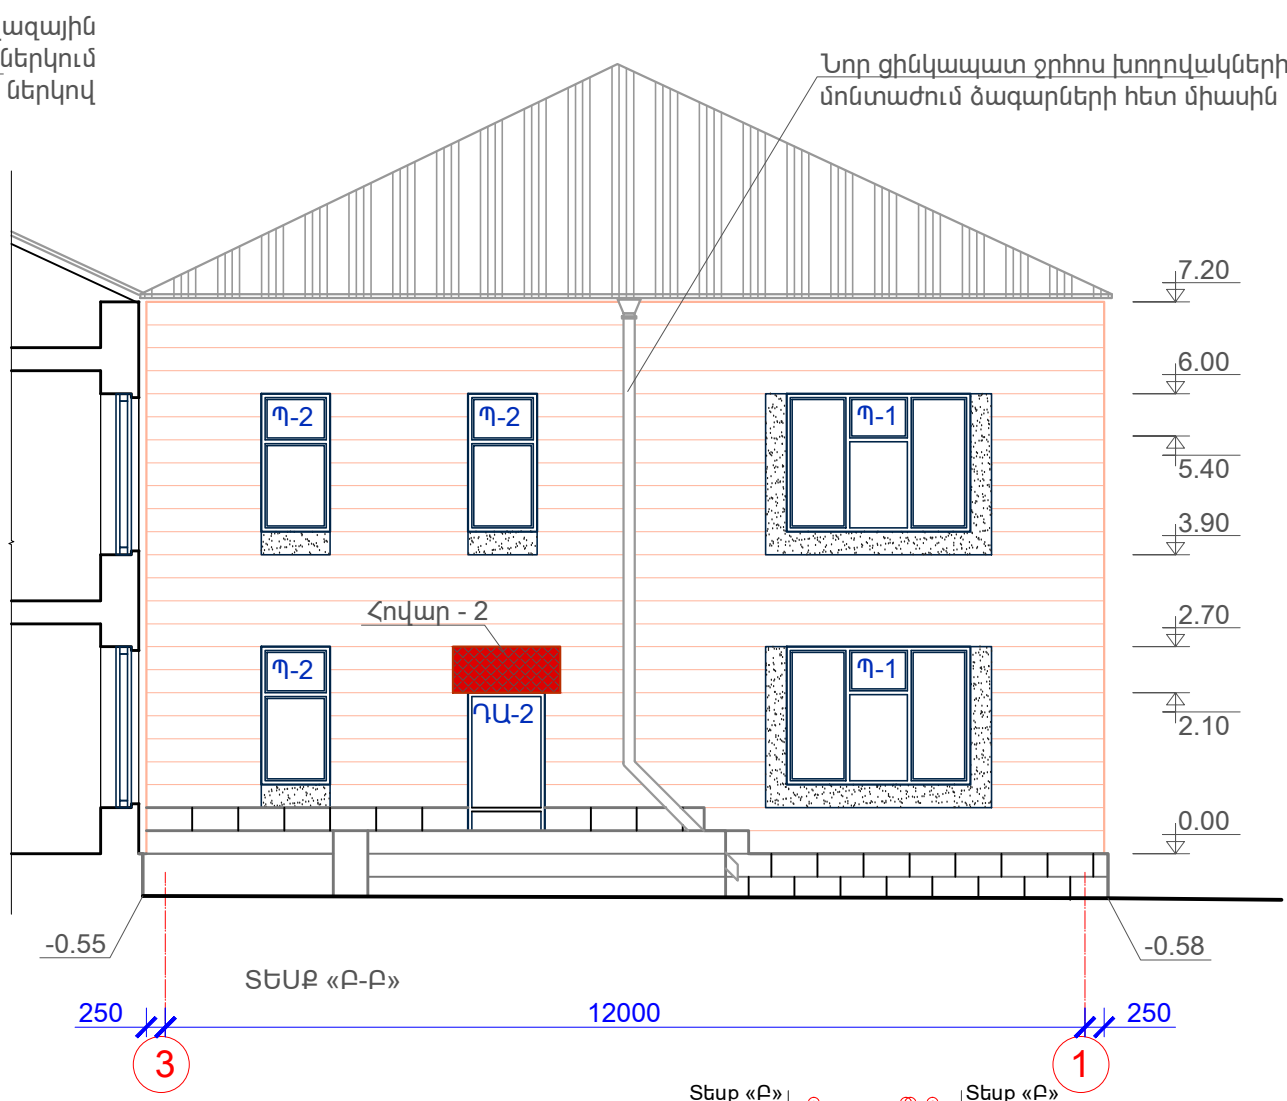


ՊԱՅՄԱՆԱԿԱՆ ՆՇԱՆՆԵՐ

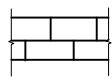

ՈՐՄՆԱԽԱՐՍԽԻ ԵՐԵՄՊԱՏՄԱՆ ԲԱԶԱՆՏԵ ՆՈՐ ՍԱԼԵՐ

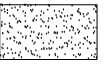

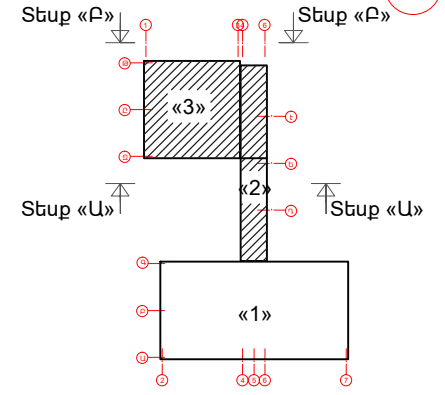

ԴՐՆԵՐԻ ԵՎ ՊԱՏՈՒՀԱՆՆԵՐԻ ԲԱՑԿԱԾՔՆԵՐԻ ԼՐԱՑՈՒՄ ԿԱՆՈՆԱԿՈՐ ՏՈՒՖ ՔԱՐՈՎ՝ ՍՎԱՐԿԱԾ ՑԵՄԵՆՏԱԿԱԶԱՅԻՆ ՇԱՂԱՆՈՎ



ԾԱՆՈԹՈՒԹՅՈՒՆ

- ± 0.00 ՀԱՐԱԲԵՐԱԿԱՆ ՆԻՇԸ ԸՆԴՈՒՆՎԱԾ Է ԱՌԱՋԻՆ ՀԱՐԿԻ ՀԱՏԱԿԻ ՄԱԿԱՐԴԱԿԸ ԵՎ ՀԱՄԱՊԱՏԱՍԽԱՆՈՒՄ Է 1500.45 ԲԱՑԱՐՁԱԿ ՆԻՇԻՆ:
- ՀԻՄՆԱԿԱՆ ՊԱՏԵՐՈՒՄ ԲՈԼՈՐ ՇԱՐԿԱԾՔՆԵՐՆ ԻՐԱԿԱՆԱՑՆԵԼ ՏՈՒՖ ՔԱՐՈՎ (b=400մմ) ՀԱՍՏՈՒԹՅԱՆ, ՄԻՋՍԵՆՅԱԿԱՅԻՆ ՄԻՋՆՈՐՄՆԵՐԸ՝ 100մմ ԵՎ 200մմ ՀԱՍՏՈՒԹՅԱՆ՝ ՀԱՄԱՁԱՅՆ ՆԱԽԱԳԾԻ:
- ՀԱՏԱԿԻՑ 0.6մ ՆԻՇԻ ՎՐԱ ԲՈԼՈՐ ՊԱՏՈՒՀԱՆԱԳՈԳԵՐԸ ԲԱՐՁՐԱՑԿՈՒՄ ԵՆ ՄԻՆՉԵՎ 0.9մ:
- ՃԱԿԱՏՆԵՐԻ ԲԱՑԿԱԾՔՆԵՐԻ ԼՐԱՑՈՒՄՆԵՐՆ ԻՐԱԿԱՆԱՑՆԵԼՈՒՑ ՀԵՏՈ ՍՎԱՐԵԼ ՑԵՄԵՆՏԱԿԱԶԱՅԻՆ ՇԱՂԱՆՈՎ՝ ԼԱՐԱՑԱՆՑԻ ՎՐԱ ԵՎ ՆԵՐԿԵԼ ԳՈՒՆԱԿՈՐ ՃԱԿԱՏԱՅԻՆ ՋՐԱԿԱՅՈՒՆ ՆԵՐԿՈՎ:

ԾՐԱԳՐԻ ԱՌԱՋԱԴՐԱՆՔ՝ TSH-12				ԳՅՈՒՄՐՈՒ «ԱՐԵՎԻԿ» ՄԱՆԿԱՊԱՐՏԵԶԻ ՎԵՐԱԿԱՌՈՒՑՈՒՄ			
				ՃԱՐՏԱՐԱՊԵՏԱԿԱՆ ԼՈՒԾՈՒՄՆԵՐ	ՓՈՒԼ	ԹԵՐԹ	ԹԵՐԹԵՐ
					ԱՆ	ՃԼ-24	37
ՆԱԽԱԳԾ.	S. ԱՐԱՍԱՐՅԱՆ			ՃԱԿԱՏ «1-6» ԵՎ «3-1» ԱՌԱՆՑՔՆԵՐՈՎ			
ՆԳՃ	Գ. ՀՐԿՀԱՆՆԻՍՅԱՆ						
ՊԱՇՏՈՆ	ԱԶԳԱՆՈՒՆ	ԱՏՈՐԱԳՐ.					