Հ/Հ	ՍԵՆՅԱԿՆԵՐԻ ԱՆՎԱՆՈՒՄԸ
1	ԱՍԻՃԱՆԱՎԱՆԴԱԿ
2	ՀԱՆԴԵՐՁԱՍԵՆՅԱԿ
3	ԽԱՂԱՍԵՆՅԱԿ
4	ԲՈՒՖԵՏ
5	ՍԱՆՀԱՆԳՈՒՅՑ
6	ՆՆՁԱՍԵՆՅԱԿ
7	ՆՆՁԱՍԵՆՅԱԿ
8	ՍԱՆՀԱՆԳՈՒՅՑ
9	ԲՈՒՖԵՏ
10	ԽԱՂԱՍԵՆՅԱԿ
11	ՀԱՆԴԵՐՁԱՍԵՆՅԱԿ

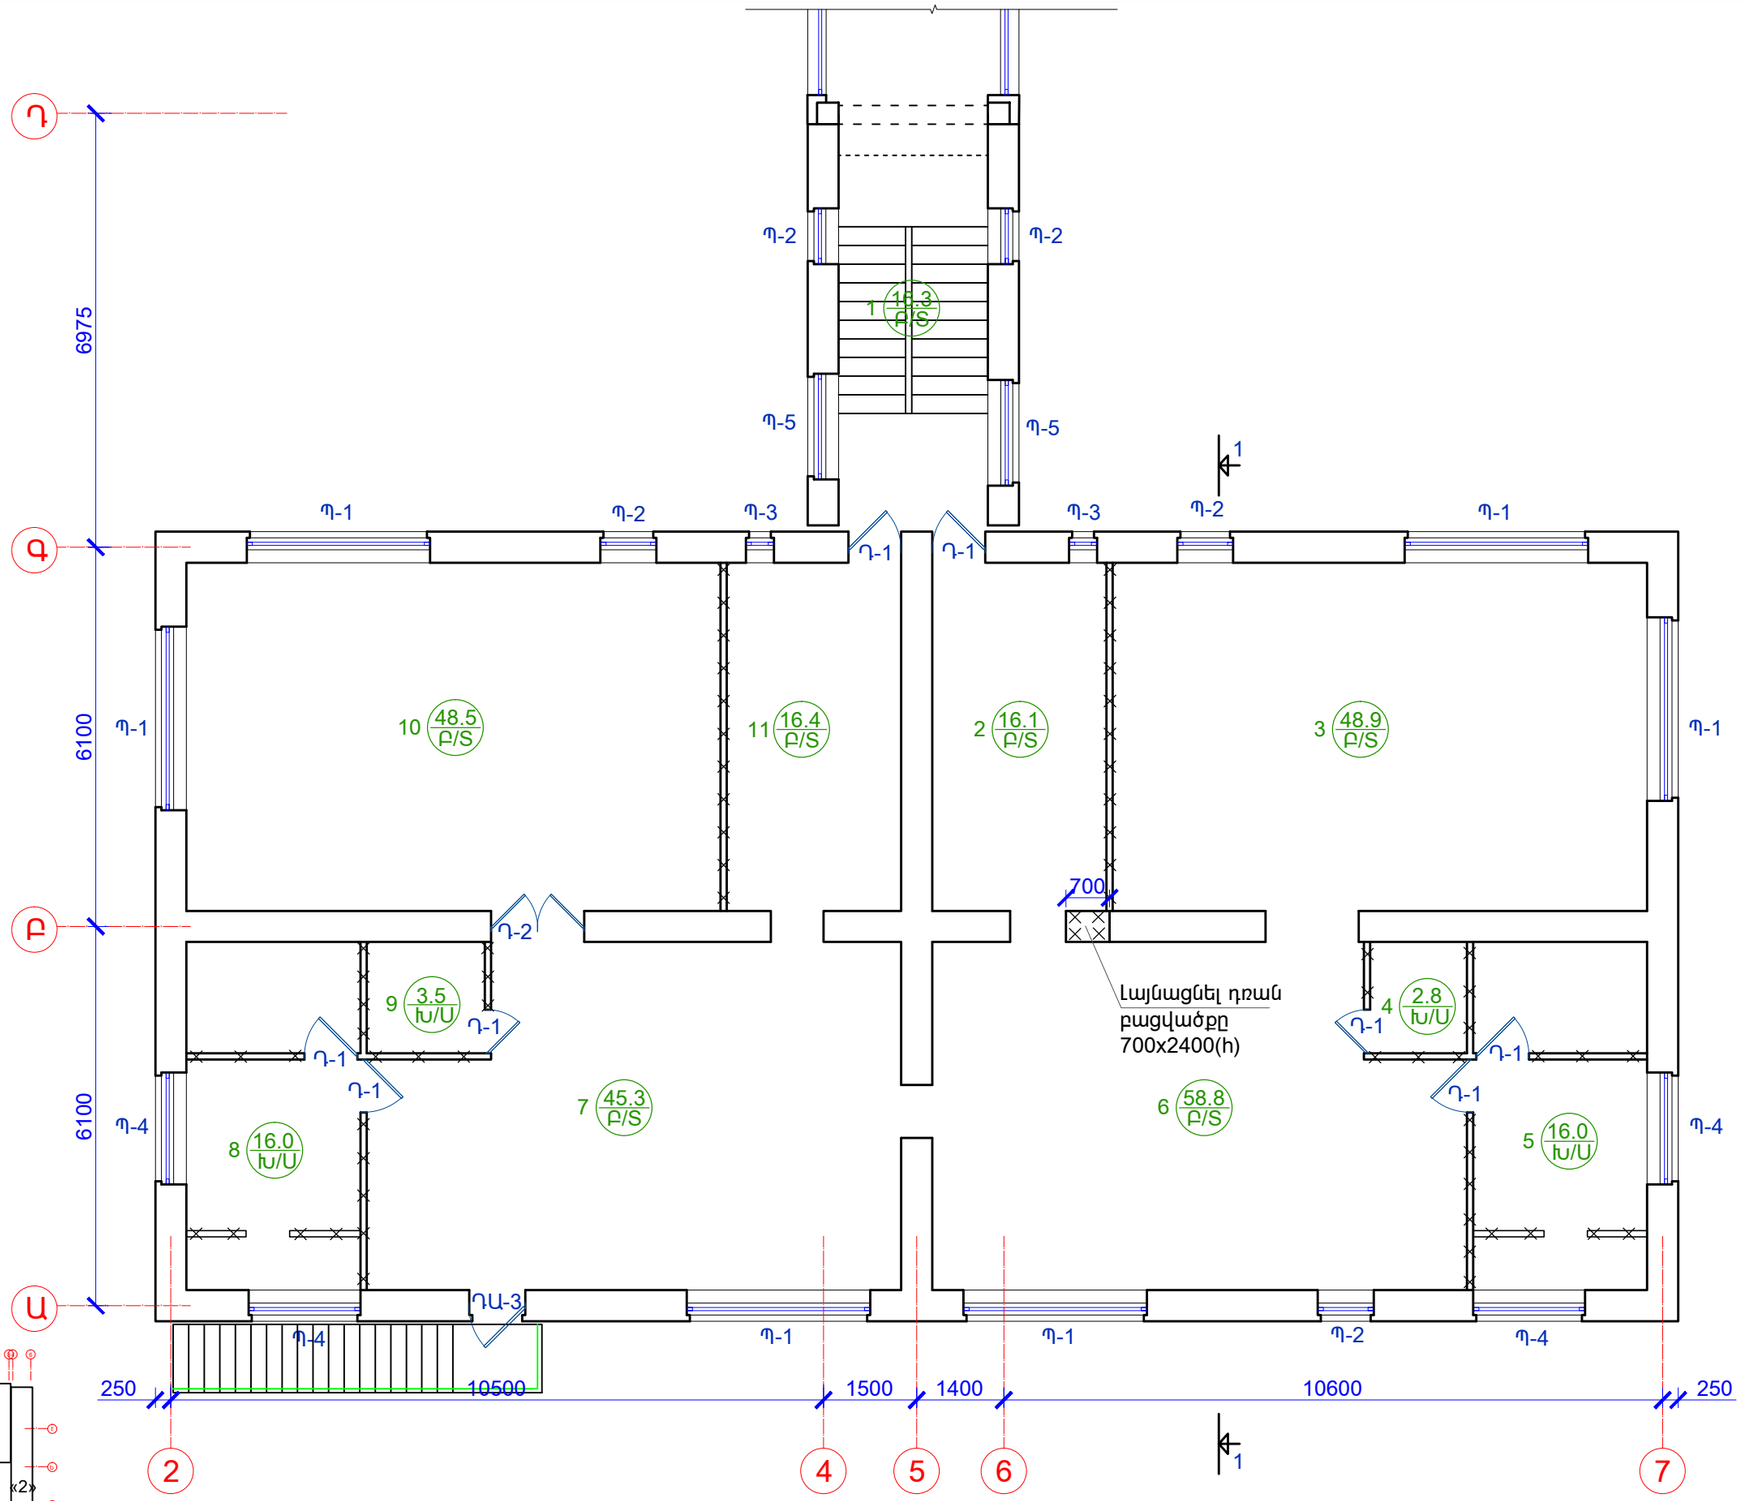

ԱՊԱՄՈՆՏԱԺՎՈՂ ՊԱՏՈՒՀԱՆՆԵՐ ԵՎ ԴՌՆԵՐ

Պ-1 - 2.95x2.1 - 6 հատ փայտե
Պ-2 - 0.9x2.1 - 5 հատ փայտե
Պ-3 - 0.45x2.1 - 2 հատ փայտե
Պ-4 - 1.8x0.6 - 4 հատ փայտե
Պ-5 - 1.7x0.6 - 2 հատ փայտե

ԴԱ-3 - 0.9x2.7 - 1 հատ փայտե

Դ-1 - 0.9x2.1 - 8 հատ փայտե
Դ-2 - 1.4x2.4 - 1 հատ փայտե

ՊԱՅՄԱՆԱԿԱՆ ՆՇԱՆՆԵՐ

ՔԱՆԴՎՈՂ ՊԱՏԵՐ

ՔԱՆԴՎՈՂ ՄԻՁՆՈՐՄՆԵՐ

1 50.4 / Հ-1 — ՍԵՆՅԱԿԻ ՄԱԿԵՐԵՍԸ / ՔԱՆԴՎՈՂ ՀԱՏԱԿԻ ՏԵՍԱԿԸ / ՍԵՆՅԱԿԻ ՀԱՄԱՐԸ

Բ/Տ - ԲԵՏՈՆԵ ՀԱՏԱԿ
Խ/Ս - ԽԵՑԵՍԱԼԵ ՀԱՏԱԿ

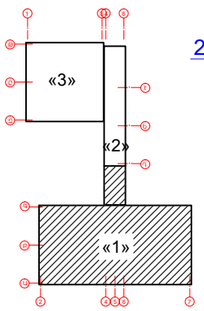

ԾԱՆՈԹՈՒԹՅՈՒՆ

1. ± 0.00 ՀԱՐԱԲԵՐԱԿԱՆ ՆԻՇՆ ԸՆԴՈՒՆՎԱԾ Է ԱՌԱՋԻՆ ՀԱՐԿԻ ՀԱՏԱԿԻ ՄԱԿԱՐԴԱԿԸ ԵՎ ՀԱՄԱՊԱՏԱՍԽԱՆՈՒՄ Է 1500.45 ԲԱՑԱՐՁԱԿ ՆԻՇԻՆ:
2. ՔԱՆԴԵԼ ԲՈԼՈՐ ՄԻՁՆՈՐՄՆԵՐԸ (100մմ և 200մմ) ԵՎ ՀԱՏԱԿՆԵՐԻ ԾԱԾԿՈՒՅԹԸ:
3. ՔԱՆԴԵԼ ՍԱՆԴՎԱՎԱՆԴԱԿԻ ԲԵՏՈՆԵ ՀԱՐԹԱԿԸ:
4. ՔԱՆԴՄԱՆ ԱՇԽԱՏԱՆՔՆԵՐԻ ԾԱՎԱԼՆԵՐԸ ՏԵՍ ՃԼ-13

ԾՐԱԳՐԻ ԱՌԱՋԱԴՐԱՆՔ՝ TSH-12				ԳՅՈՒՄՐՈՒ «ԱՐԵՎԻԿ» ՄԱՆԿԱՊԱՐՏԵԶԻ ՎԵՐԱԿԱՌՈՒՑՈՒՄ		
				ՃԱՐՏԱՐԱՊԵՏԱԿԱՆ ԼՈՒԾՈՒՄՆԵՐ	ՓՈՒԼ	ԹԵՐԹ	ԹԵՐԹԵՐ
					ԱՆ	ՃԼ-3	37
ՆԱԽԱԳԾ.	Տ. ԱՂԱՍԱՐՅԱՆ			«1» ՄԱՍՆԱՇԵՆՔԻ ԵՐԿՐՈՐԴ ՀԱՐԿԻ ՀԱՏԱԿԱԳԻԾ, ՔԱՆԴՄԱՆ ԱՇԽԱՏԱՆՔՆԵՐ	INTER energia	ԻՆՏԵՐ էներգիա ՍՊԸ	
ՆԳԾ	Գ. ՀՈՎՀԱՆՆԻՍՅԱՆ						
ՊԱՇՏՈՆ	ԱԶԳԱՆՈՒՆ	ՍՏՈՐԱԳՐ.					