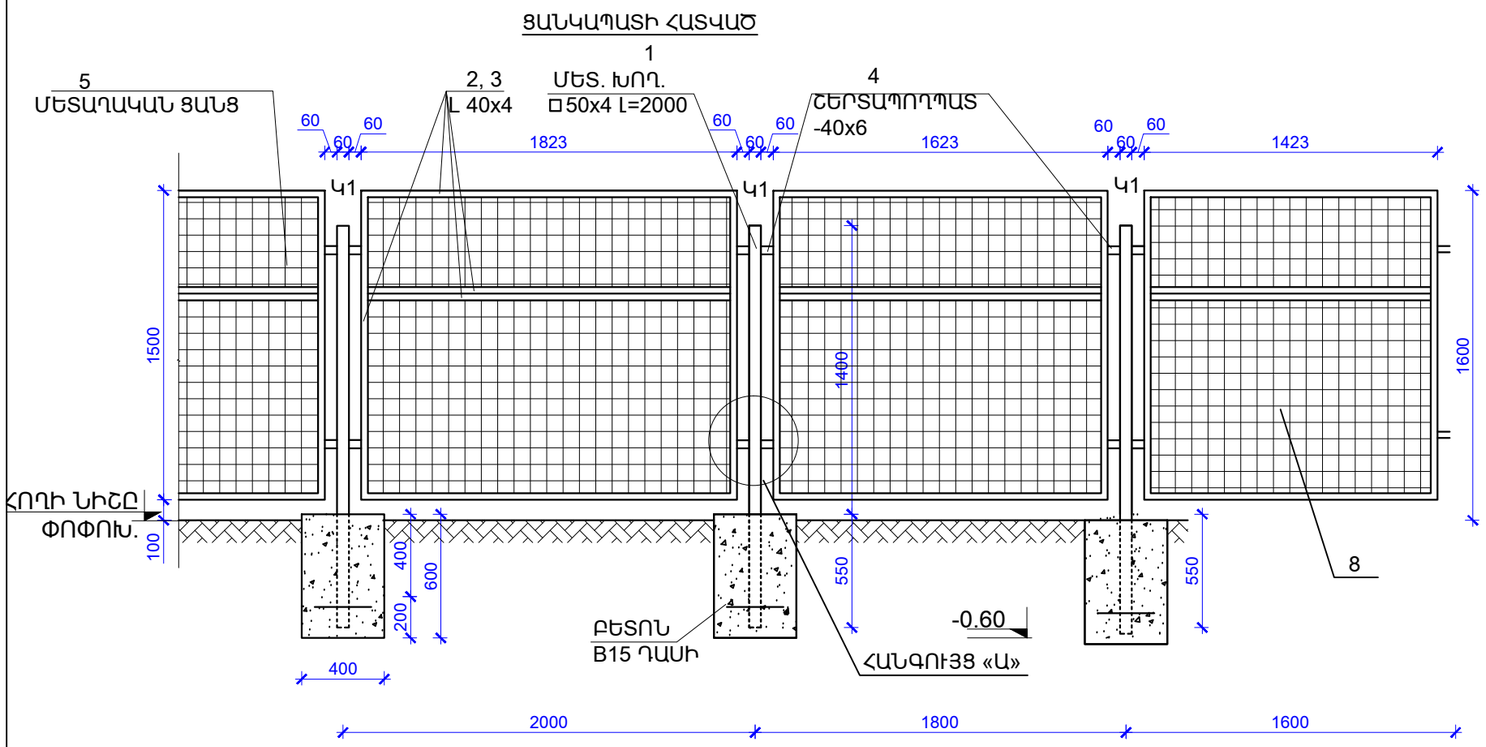

«Դ-Թ» ՑԱՆԿԱՊԱՏԻ ՏԱՐՐԵՐԻ ՄԱՍՆԱԳԻՐ

Հ/Հ	ՊՐՈՖԻԼ	ԱՆՎԱՆՈՒՄԸ	ՉԱՓ. ՄԻԱՎ	ՔԱՆԱԿ	ՔԱՇԸ ԿԳ	
					ՄԻԱՎ	ԸՆԴԱՄԵՆԸ
1	□ 50x4 (Կ1)	Մետ. խողովակ L=2000	գմ	268.0	4.59	1230.1
2	□ L 40x4	Մետ. անկյունակ L=1823	գմ	656.3	2.42	1588.2
3	L 40x4	Մետ. անկյունակ L=1623	գմ	266.2	2.42	644.1
0	L 40x4	Մետ. անկյունակ L=1473	գմ	11.4	2.42	27.5
5	L 40x4	Մետ. անկյունակ L=1500	գմ	828.0	2.42	2003.8
6	- 40x6	Շերտապողպատ L=0.06	գմ	31.7	1.88	59.6
7	Φ12 A500C	Մետաղյա ձող L=350	գմ	46.90	0.888	41.6
0	Φ6 AI	Մետաղյա ձող	գմ	833.60	0.222	185.1
8	ԴՐՈԲ ՑԱՆՑ 2.7մմ, 25x25	Մետաղական ցանց	մ^2	338.7	3.57	1209.2
		Բետոն B15 դասի	մ^3	10.01		
ԸՆԴԱՄԵՆԸ						5553.3

1. ՀԻՄՔԵՐԻ ՓՈՐՈՒՄ - 15.5մ^3
2. ՀՈՂԻ ԵՏԼԻՑՔ ՏՈՓԱՆՈՒՄՈՎ - 4.2մ^3
3. ՀՈՂԻ ՑՐՈՒՄ ՏԱՐԱԾՔՈՒՄ - 1.3մ^3
4. ՑԱՆԿԱՊԱՏՆ ԻՐԱԿԱՆԱՑՆԵԼՈՒՑ ՀԵՏՈ, ԱՅՆ ՄԱՔՐԵԼ ԺԱՆԳԻՑ ԵՎ ՆԵՐԿԵԼ ԶՐԱԿԱՅՈՒՆ ՆԵՐԿՈՎ 2 ԱՆԳԱՄ

ՀԱՆԳՈՒՅՑ «Բ»

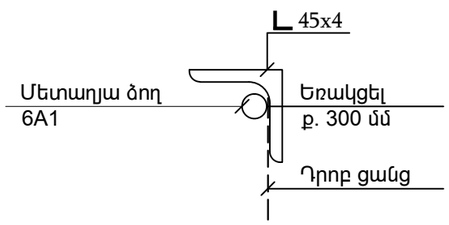

ՀԱՆԳՈՒՅՑ «Ա»

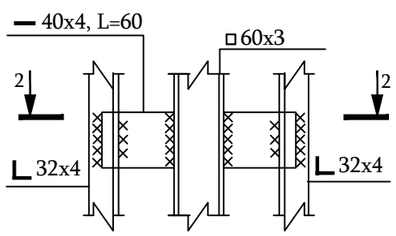

2 - 2

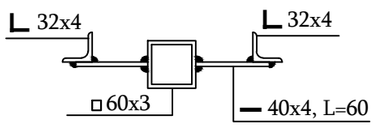

ԱՇԽԱՏԱՆՔԱՅԻՆ ԾԱՎԱԼՆԵՐ

ԾԱՆՈԹՈՒԹՅՈՒՆ

1. ԷԼԵԿՏՐՈԵՌԱԿՑՄԱՆԿԱՐԵՐԻ ՀԱՍՏՈՒԹՅՈՒՆԸ ԸՆԴՈՒՆԵԼ ԵՌԱԿՑՎՈՂ ԷԼԵՄԵՆՏՆԵՐԻ ՀԱՍՏՈՒԹՅՈՒՆԻՑ ՓՈՔՐԻՆ ՀԱՎԱՍԱՐ: ԵՌԱԿՑՈՒՄԸ ԻՐԱԿԱՆԱՑՆԵԼ, Ֆ-42Ա ՏԻՊԻ ԷԼԵԿՏՐՈԴՆԵՐՈՎ:

ԾՐԱԳՐԻ ԱՌԱՋԱԴՐԱՆՔ՝ TSH-12				ԳՅՈՒՄՐՈՒ «ԱՐԵՎԻԿ» ՄԱՆԿԱՊԱՐՏԵԶԻ ՎԵՐԱԿԱՌՈՒՑՈՒՄ		
				ՃԱՐՏԱՐԱՊԵՏԱԿԱՆ ԼՈՒԾՈՒՄՆԵՐ	ՓՈՒԼ	ԹԵՐԹ	ԹԵՐԹԵՐ
					ԱՆ	ՃԼ-36	37
ՆԱԽԱԳԾ.	Տ. ԱՂԱՍԱՐՅԱՆ			ՑԱՆԿԱՊԱՏԻ ՏԱՐՐԵՐԻ ՍԽԵՄԱ	INTER energia	ՌՆՏԵՐ էներգիա ՍՊԸ	
ՆԳԱ	Գ. ՀՈՎՀԱՆՆԻՍՅԱՆ						
ՊԱՇՏՈՆ	ԱԶԳԱՆՈՒՆ	ՍՏՈՐԱԳՐ.					