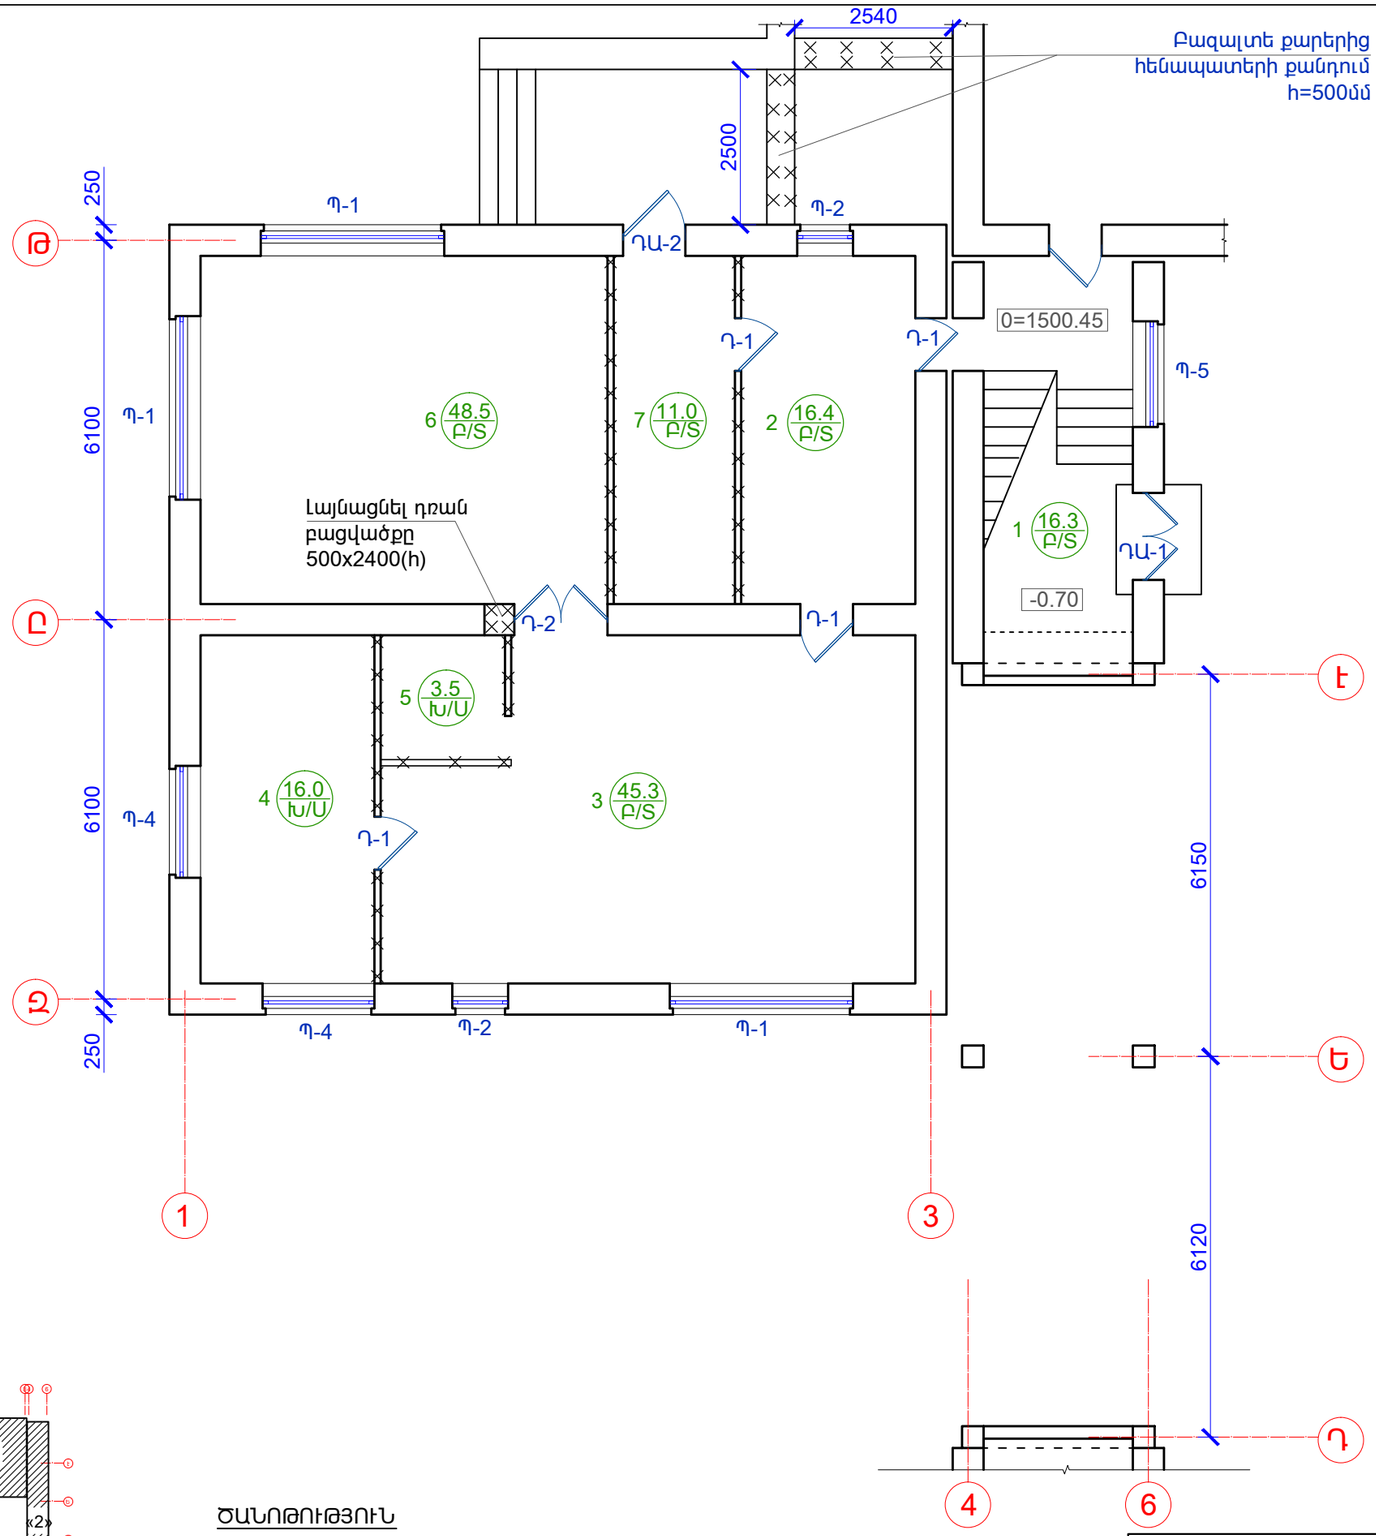


| Հ/Հ | ՍԵՆՅԱԿՆԵՐԻ ԱՆՎԱՆՈՒՄԸ |
|---|---|
| 1 | ԱՍԻՃԱՆԱՎԱՆԴԱԿ |
| 2 | ՀԱՆԴԵՐՁԱՍԵՆՅԱԿ |
| 3 | ԽԱՂԱՍԵՆՅԱԿ |
| 4 | ԲՈՒՖԵՏ |
| 5 | ՍԱՆՀԱՆԳՈՒՅՑ |
| 6 | ՆՆՁԱՍԵՆՅԱԿ |
| 7 | ՊԱՀԵՍՏ |

## ԱՊԱՄՈՆՏԱԺՎՈՂ ՊԱՏՈՒՀԱՆՆԵՐ ԵՎ ԴՌՆԵՐ

Պ-1 - 2.95x2.1 - 3 հատ փայտե
Պ-2 - 0.9x2.1 - 2 հատ փայտե
Պ-4 - 1.8x0.6 - 2 հատ փայտե
Պ-5 - 1.7x0.6 - 1 հատ փայտե

Դա-2 - 0.9x2.1 - 1 հատ փայտե

Դ-1 - 0.9x2.1 - 4 հատ փայտե
Դ-2 - 1.4x2.4 - 1 հատ փայտե

## ՊԱՅՄԱՆԱԿԱՆ ՆՇԱՆՆԵՐ

ՔԱՆԴՎՈՂ ՊԱՏԵՐ

ՔԱՆԴՎՈՂ ՄԻՁՆՈՐՄՆԵՐ

1 50.4 / Հ-1
ՍԵՆՅԱԿԻ ՄԱԿԵՐԵՍԸ
ՔԱՆԴՎՈՂ ՀԱՏԱԿԻ ՏԵՍԱԿԸ
ՍԵՆՅԱԿԻ ՀԱՄԱՐԸ

Բ/S - ԲԵՏՈՆԵ ՀԱՏԱԿ
Խ/Ց - ԽԵՑԵՍԱԼԵ ՀԱՏԱԿ

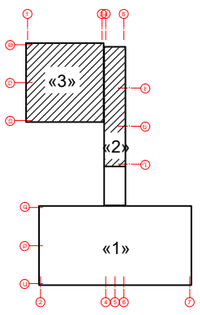


## ԾԱՆՈԹՈՒԹՅՈՒՆ

1. ± 0.00 ՀԱՐԱԲԵՐԱԿԱՆ ՆԻՇՆ ԸՆԴՈՒՆՎԱԾ է ԱՌԱՋԻՆ ՀԱՐԿԻ ՀԱՏԱԿԻ ՄԱԿԱՐԴԱԿԸ ԵՎ ՀԱՄԱՊԱՏԱՍԽԱՆՈՒՄ է 1500.45 ԲԱՑԱՐՁԱԿ ՆԻՇԻՆ:
2. ՔԱՆԴԵԼ ԲՈԼՈՐ ՄԻՁՆՈՐՄՆԵՐԸ (100մմ և 200մմ) ԵՎ ՀԱՏԱԿՆԵՐԻ ԾԱԾԿՈՒՅԹԸ:
3. ՔԱՆԴԵԼ ՍԱՆԴՂԱՎԱՆԴԱԿԻ ԲԵՏՈՆԵ ՀԱՐԹԱԿԸ:
4. ՔԱՆԴՄԱՆ ԱՇԽԱՏԱՆՔՆԵՐԻ ԾԱՎԱԼՆԵՐԸ ՏԵՍ ԱL-13

| | | | | | | |
|---|---|---|---|---|---|---|
| ԾՐԱԳՐԻ ԱՌԱՋԱԴՐԱՆՔ՝ TSH-12 | | | | ԳՅՈՒՄՐՈՒ «ԱՐԵՎԻԿ» ՄԱՆԿԱՊԱՐՏԵԶԻ ՎԵՐԱԿԱՌՈՒՑՈՒՄ | | |
| | | | | ՃԱՐՏԱՐԱՊԵՏԱԿԱՆ ԼՈՒԾՈՒՄՆԵՐ | ՓՈՒԼ | ԹԵՐԹ | ԹԵՐԹԵՐ |
| | | | | | ԱՆ | ԱL-4 | 37 |
| ՆԱԽԱԳԾ. | Տ. ԱՂԱՍԱՐՅԱՆ | | | «2» ԵՎ «3» ՄԱՍՆԱՇԵՆՔԵՐԻ ԱՌԱՋԻՆ ՀԱՐԿԻ ՀԱՏԱԿԱԳԻԾ, ՔԱՆԴՄԱՆ ԱՇԽԱՏԱՆՔՆԵՐ | INTER energia | ԻՆՏԵՐ էներգիա ՍՊԸ |
| ՆԳԱ | Գ. ՀՈՎՀԱՆՆԻՍՅԱՆ | | | | | |
| ՊԱՇՏՈՆ | ԱԶԳԱՆՈՒՆ | ՍՏՈՐԱԳՐ. | | | | |