


Հ/Հ	ՍԵՆՅԱԿՆԵՐԻ ԱՆՎԱՆՈՒՄԸ
1	ԱՍԻՃԱՆԱԿԱՆԴԱԿ
2	ԱՆՑՈՒԴԻ
3	ՀԱՆԴԵՐՁԱՍԵՆՅԱԿ
4	ԽԱՂԱՍԵՆՅԱԿ
5	ԲՈՒՖԵՏ
6	ՍԱՆՀԱՆԳՈՒՅՑ
7	ՆՆՋԱՍԵՆՅԱԿ

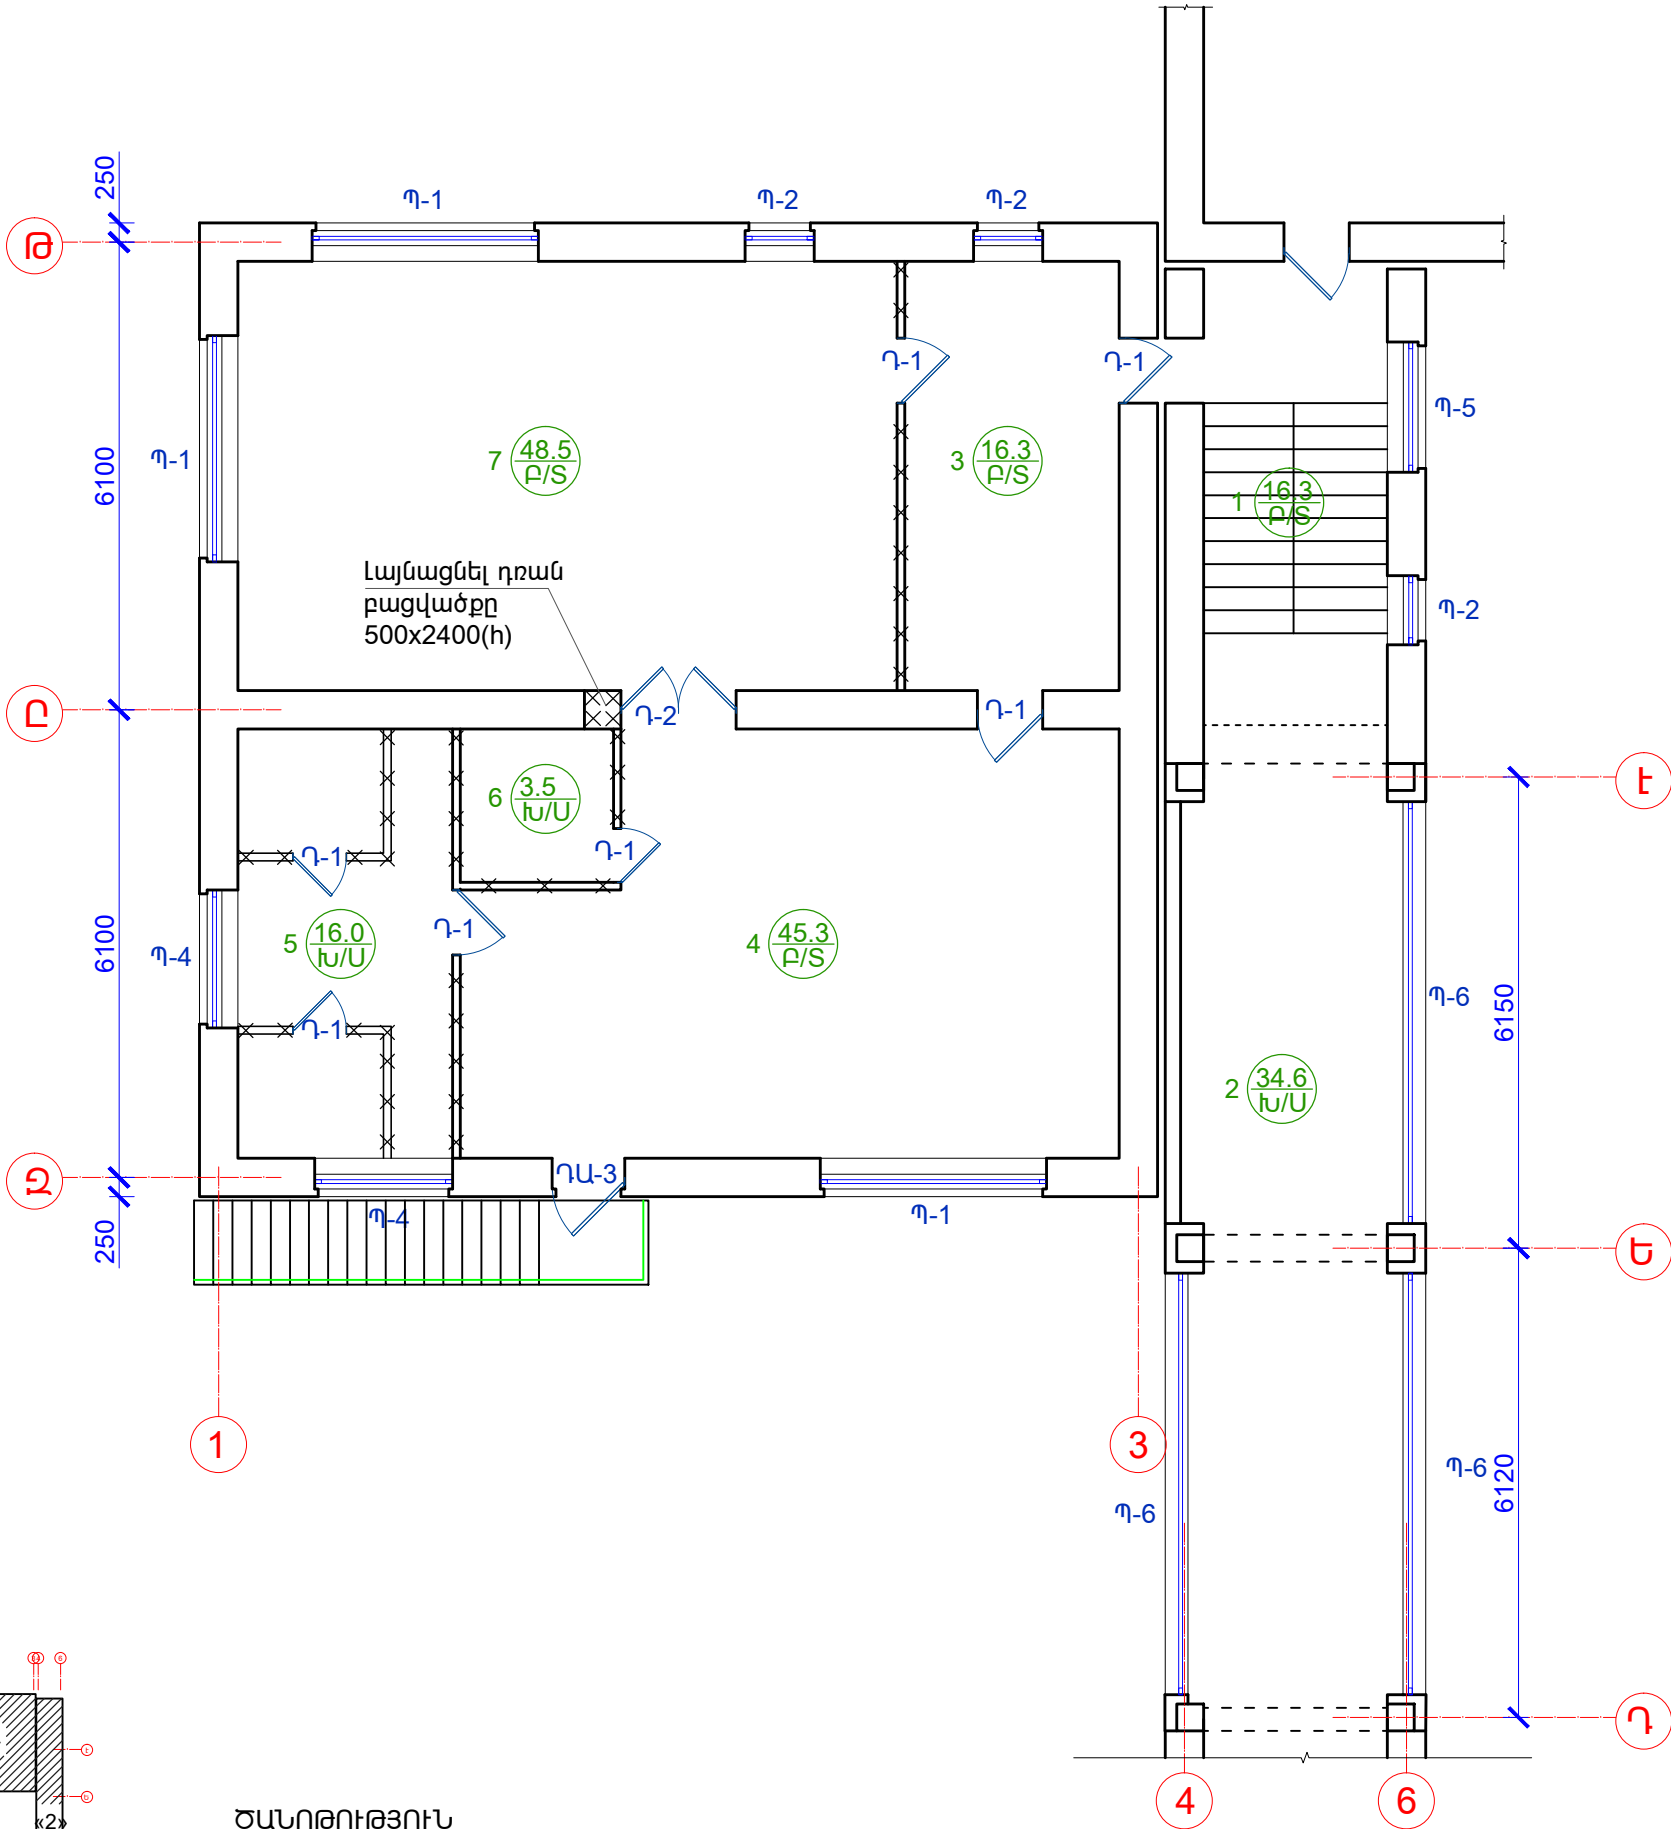


ԱՊԱՄՈՆՏԱԺՎՈՂ ՊԱՏՈՒՀԱՆՆԵՐ ԵՎ ԴՈՆԵՐ

Պ-1 - 2.95x2.1 - 3 հատ փայտե
Պ-2 - 0.9x2.1 - 3 հատ փայտե
Պ-4 - 1.8x0.6 - 2 հատ փայտե
Պ-5 - 1.7x0.6 - 1 հատ փայտե
Պ-6 - 5.5x1.5 - 3 հատ փայտե

ԴԱ-3 - 0.9x2.7 - 1 հատ փայտե

Դ-1 - 0.9x2.1 - 7 հատ փայտե
Դ-2 - 1.4x2.4 - 1 հատ փայտե


ՊԱՅՄԱՆԱԿԱՆ ՆՇԱՆՆԵՐ

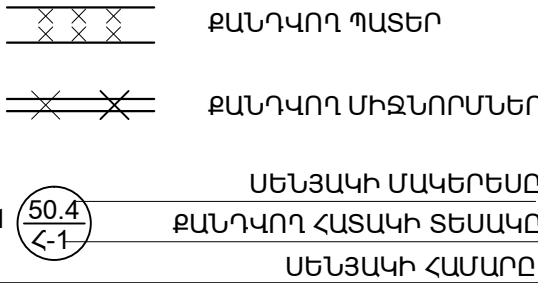

P/S - ԲԵՏՈՆԵ ՀԱՏԱԿ
m² - ԽԵՑԵՍԱԼԵ ՀԱՏԱԿ

ԾԱՆՈԹՈՒԹՅՈՒՆ

- ± 0.00 ՀԱՐԱԲԵՐԱԿԱՆ ՆԻՇՆ ԸՆԴՈՒՆԱԾ Է ԱՌԱՋԻՆ ՀԱՐԿԻ ՀԱՏԱԿԻ ՄԱԿԱՐԴԱԿԸ ԵՎ ՀԱՄԱՊԱՏԱՍԽԱՆՈՒՄ Է 1500.45 ԲԱՑԱՐՁԱԿ ՆԻՇԻՆ:
- ՔԱՆԴԵԼ ԲՈՒՈՐ ՄԻՋՆՈՐՄՆԵՐԸ (100մմ և 200մմ) ԵՎ ՀԱՏԱԿՆԵՐԻ ԾԱԾԿՈՒՅԹԸ:
- ՔԱՆԴԵԼ ՍԱՆԴԱԿԱՆԴԱԿԻ ԲԵՏՈՆԵ ՀԱՐԹԱԿԸ:
- ՔԱՆԴԱՆ ԱՇԽԱՏԱՆՔՆԵՐԻ ԾԱՎԱՆՆԵՐԸ ՏԵՍ ԶԼ-13

ԾՐԱԳՐԻ ԱՌԱՋԱԴՐԱՆՔ՝ TSH-12				ԳՅՈՒՄՐՈՒ «ԱՐԵՎԻԿ» ՄԱՆԿԱՊԱՐՏԵԶԻ ՎԵՐԱԿԱՌՈՒՑՈՒՄ			
				ՃԱՐՏԱՐԱՊԵՏԱԿԱՆ ԼՈՒԾՈՒՄՆԵՐ	ՓՈԽ	ԹԵՐԹ	ԹԵՐԹԵՐ
					ԱՆ	ՃԼ-5	37
ՆԱԽԱԳԾ.	Տ. ԱՐԱՍԱՐՅԱՆ			«2» ԵՎ «3» ՄԱՍՆԱՇԵՆՔԵՐԻ ԵՐԿՐՈՐԴ ՀԱՐԿԻ ՀԱՏԱԿԱԳԻԾ, ՔԱՆԴԱՆ ԱՇԽԱՏԱՆՔՆԵՐ		<div>ԻՆՏԵՐ</div> <div>ԷՆԵՐԳԻԱ</div> <div>ՍՊԸ</div>	
ՆԳՃ	Գ. ՀՐԿՀԱՆՆԻՍՅԱՆ						
ՊԱՇՏՈՆ	ԱԶԳԱՆՈՒՆ	ՍՏՈՐԱԳՐ.					