
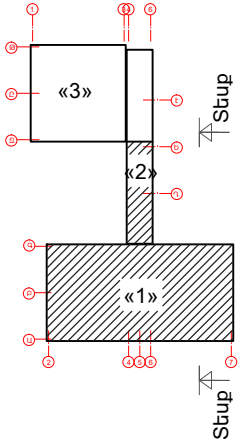


ՃԱԿԱՏ «Ա-Ե» ԱՌԱՆՑՔՈՎ

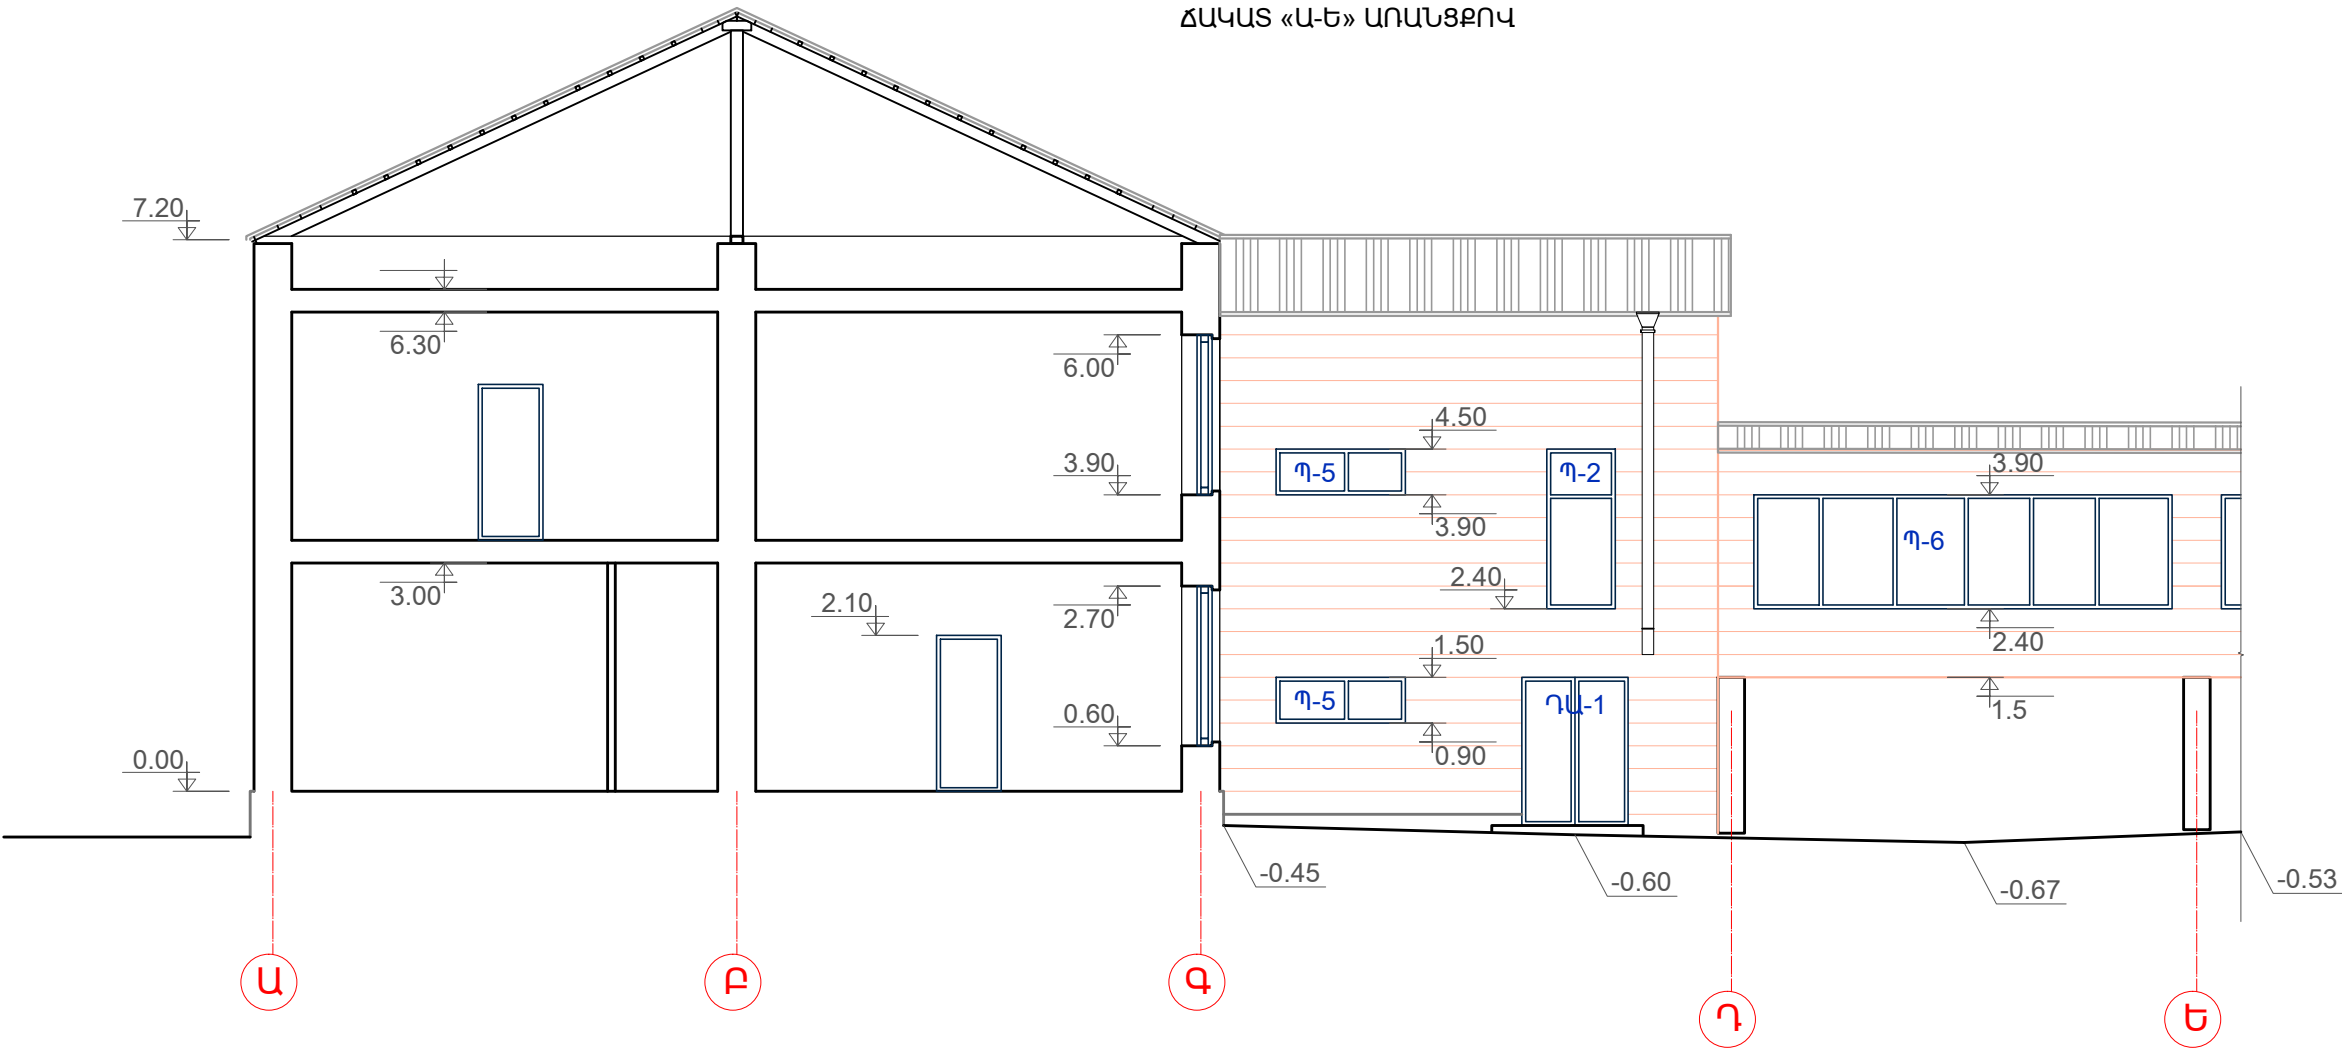

ԾԱՆՈԹՈՒԹՅՈՒՆ

- 1. ± 0.00 ՀԱՐԱԲԵՐԱԿԱՆ ՆԻՇՆ ԸՆԴՈՒՆՎԱԾ Է ԱՌԱՋԻՆ ՀԱՐԿԻ ՀԱՏԱԿԻ ՄԱԿԱՐԴԱԿԸ ԵՎ ՀԱՄԱՊԱՏԱՍԽԱՆՈՒՄ Է 1500.45 ՔԱՑԱՐՁԱԿ ՆԻՇԻՆ:
- 2. ԱՊԱՄՈՆՏԱԺԷԼ ԲՈՒՈՐ ԴՈՆԵՐՆ ՈՒ ՊԱՏՈՒՀԱՆՆԵՐԸ:
- 3. ՔԱՆԴԷԼ ԲՈՒՈՐ ՄԻՋՆՈՐՄՆԵՐԸ (100մմ և 200մմ) ԵՎ ՄԱՔԵԼ ՀԱՏԱԿՆԵՐԻ ԾԱԾԿՈՒՅԹԸ:
- 4. ՔԱՆԴՄԱՆ ԱՇԽԱՏԱՆՔՆԵՐԻ ԾԱԿԱԼՆԵՐԸ ՏԵՍ ՃԼ-13

ՊԱՅՄԱՆԱԿԱՆ ՆՇԱՆՆԵՐ

ԳՈՅՈՒԹՅՈՒՆ ՈՐՄՆԱԽԱՐԻՍՆ

ԾՐԱԳՐԻ ԱՌԱՋԱԴՐԱՆՔ՝ TSH-12				ԳՅՈՒՄՐՈՒ «ԱՐԵՎԻԿ» ՄԱՆԿԱՊԱՐՏԵԶԻ ԿԵՐԱԿԱՌՈՒՑՈՒՄ		
				ՃԱՐՏԱՐԱՊԵՏԱԿԱՆ ԼՈՒԾՈՒՄՆԵՐ		
				ՓՈՒԼ	ԹԵՐԹ	ԹԵՐԹԵՐ
				ԱՆ	ՃԼ-8	37
ՆԱԽԱԳԾ.	Տ. ԱՂԱՍԱՐՅԱՆ			«1» ՄԱՍՆԱՇԵՆՔԻ ՃԱԿԱՏ «Ա-Ե» ԱՌԱՆՑՔՈՎ, ՔԱՆԴՄԱՆ ԱՇԽԱՏԱՆՔՆԵՐ		
ՆԳՃ	Գ. ՀՈՎՀԱՆՆԻՍՅԱՆ					
ՊԱՇՏՈՆ	ԱԶԳԱՆՈՒՆ	ՍՏՈՐԱԳՐ.				
				INTER energ		
				ԻՆՏԵՐ ԷՆԵՐԳԻԱ ՍՊԸ		